



AFSTÖÐUMYND M 1:500

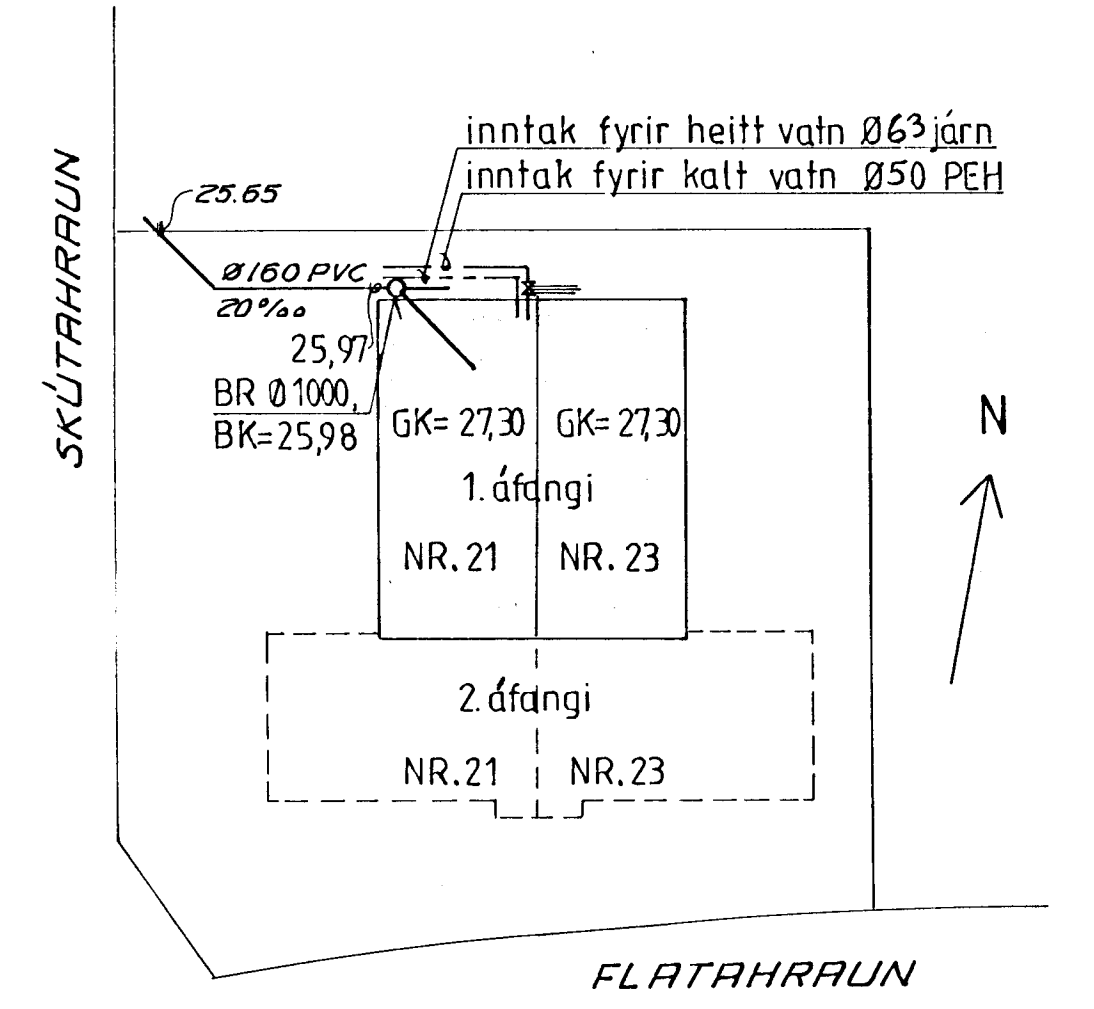

SKÝRINGAR

KÓTAR ERU Í METRUM
EN ÖNNUR MÁL Í MILLÍMETRUM

- SKÓLPLÖGN
- - - PERRILÖGN
- - - REGNVATNSLÖGN
- SV SKOLVASKUR
- BR STEYPTUR BRUNNUR
- BK BOTN KÓTAR
- BN ÞAKNIDURFALL
- GN GÓLFNIDURFALL
- TM TENGIMÖGULEIKI
- VS SALERNI
- HL HANDLAUG

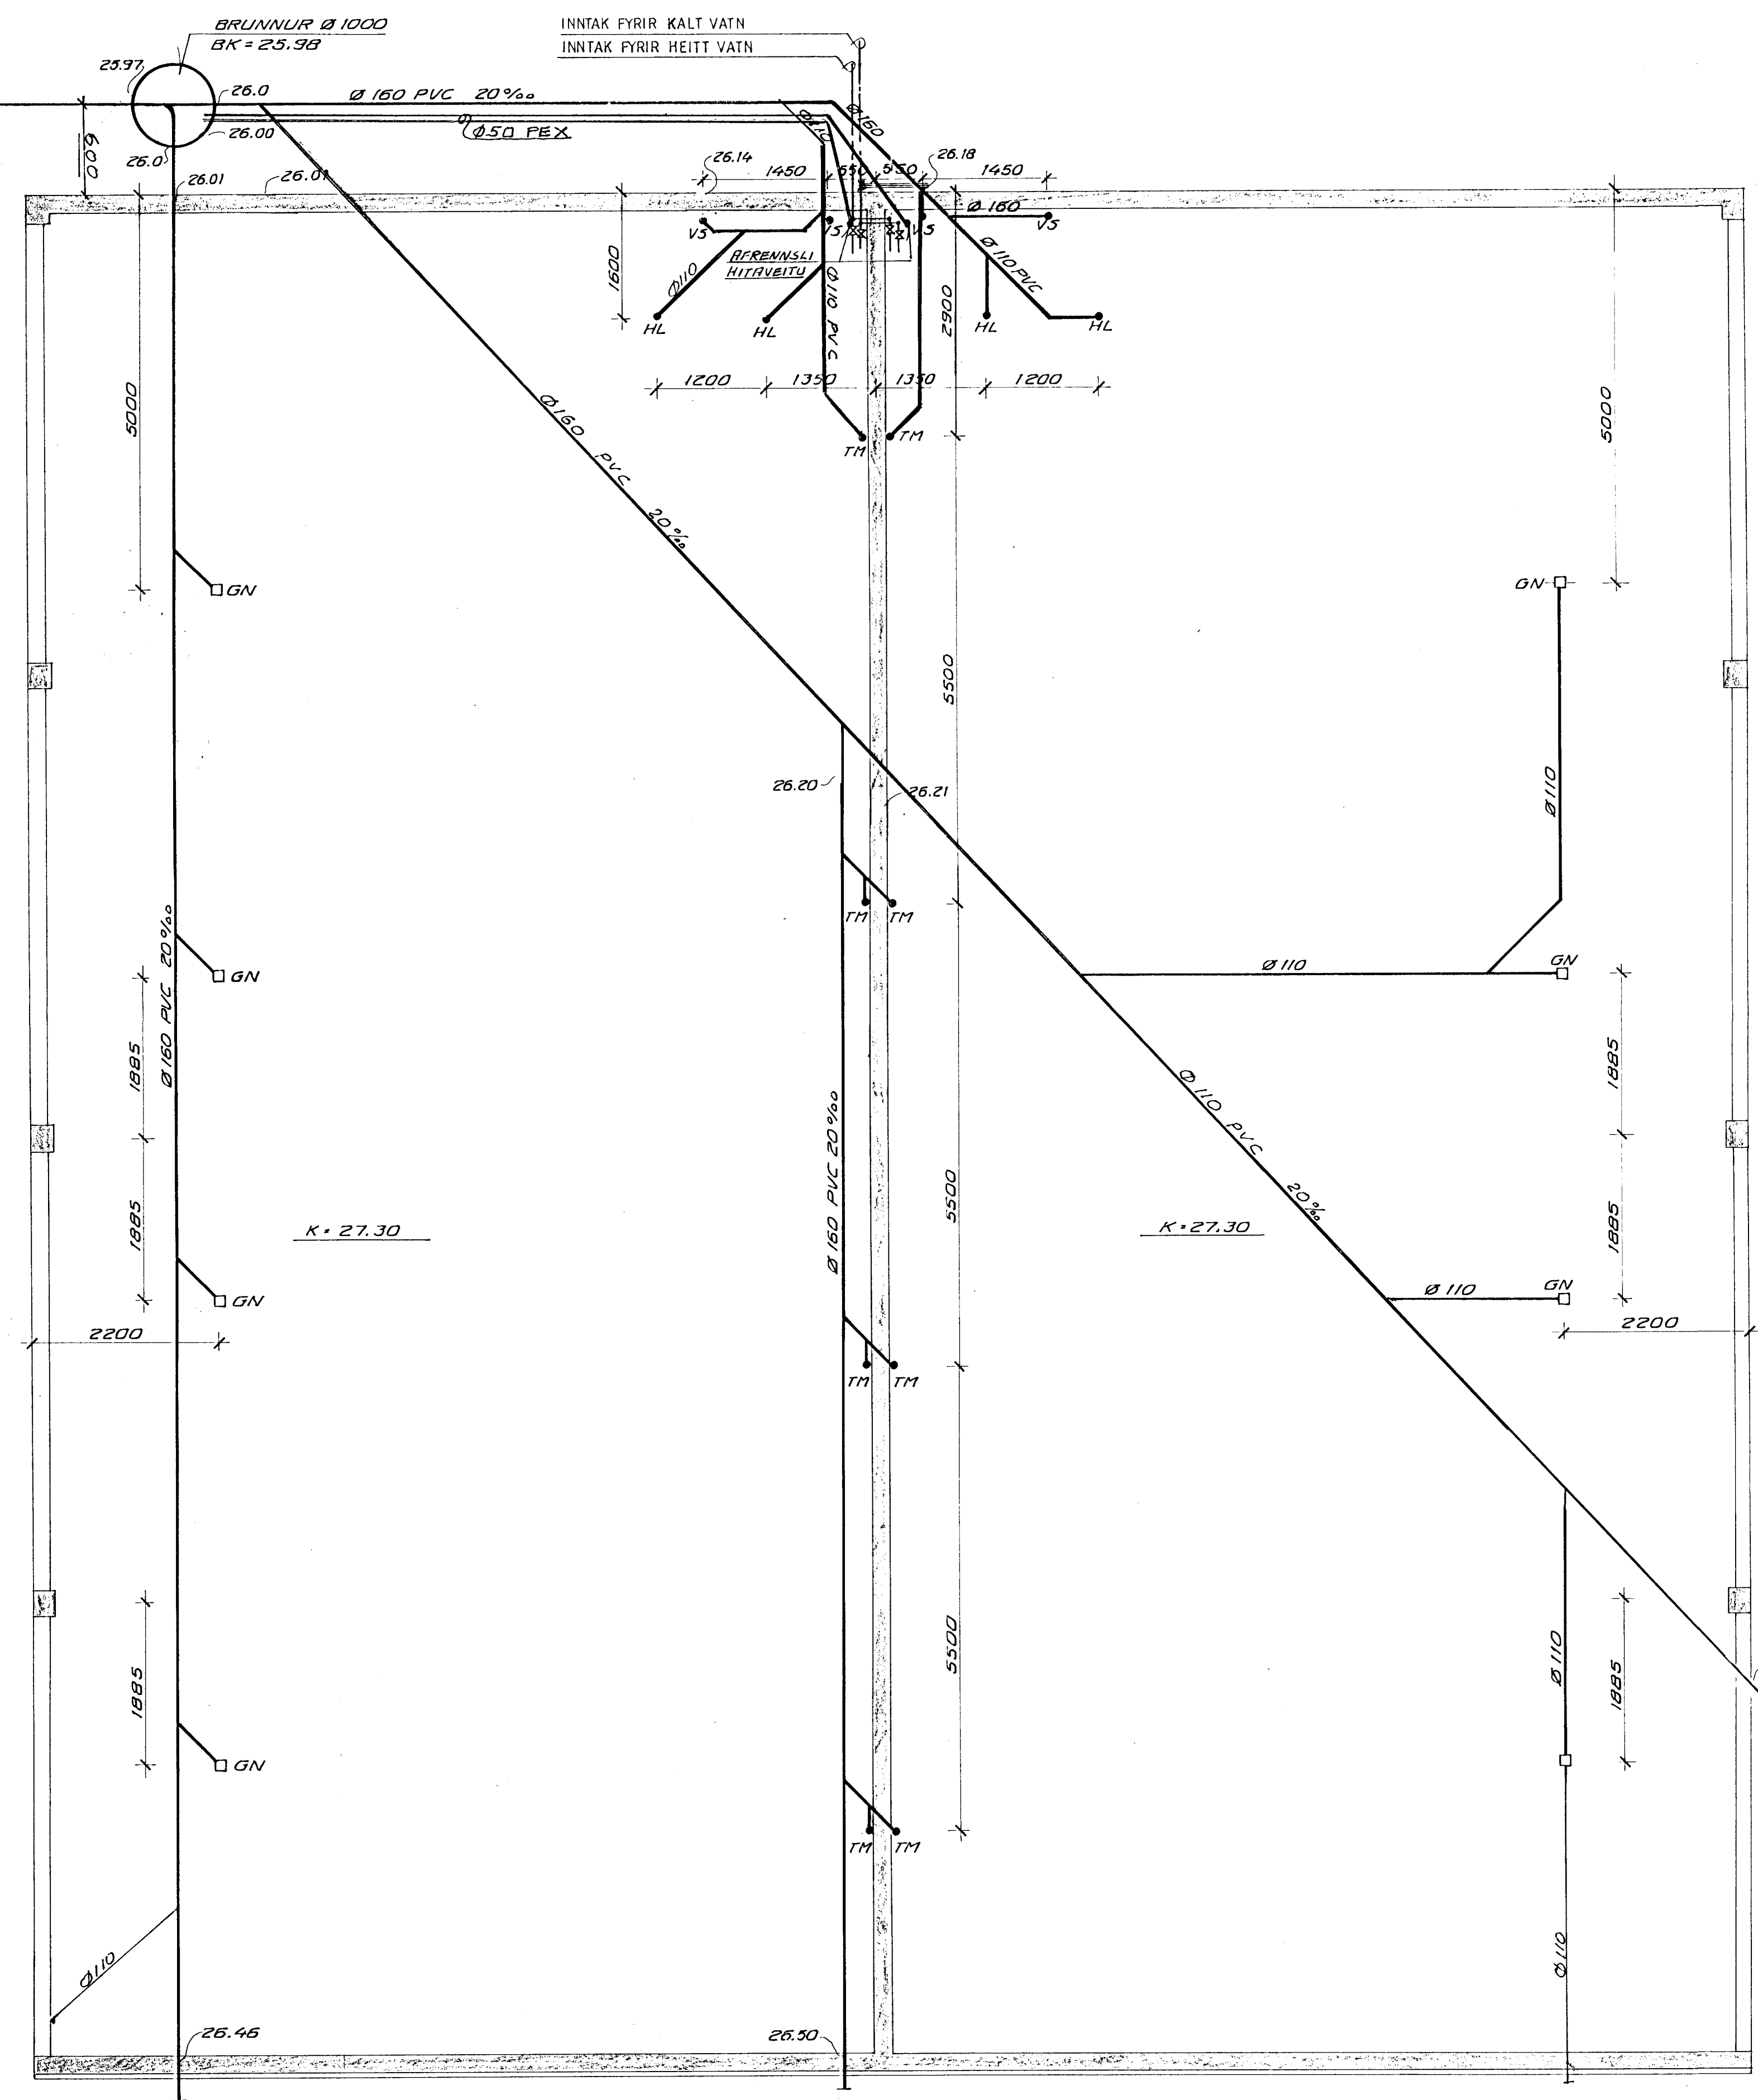

28. des. 1987
HAFNARÉIÐARÐÆR
BYGGINGAFLUTRUI
F.H.
H.A.

VERKFRÆÐISTOFAN FERILL HF.
SUDURLANDSBRÁUT 4 REYKJAVÍK SÍMI 31570

FLATARHRAUN (21) OG 23-1. ÁFANGI

AFSTÖÐUMYND
GRUNNMÝND FRÆNNISLAGNA
INNTAK FYRIR HEITT OG KALT VATN

DAGS	HANNAÐ	SAMDYKKT
13/10/87	SKK	SKK
14/10/86	HANNAÐ	SAMP

1:50 5.7h nr. 270 2 01

D	29/10/87	
C	5/10/87	Inntak fyrir heitt og kalt vatn
B	13/10/87	
A	14/10/86	
BR	DAGS	HANNAÐ SAMP