
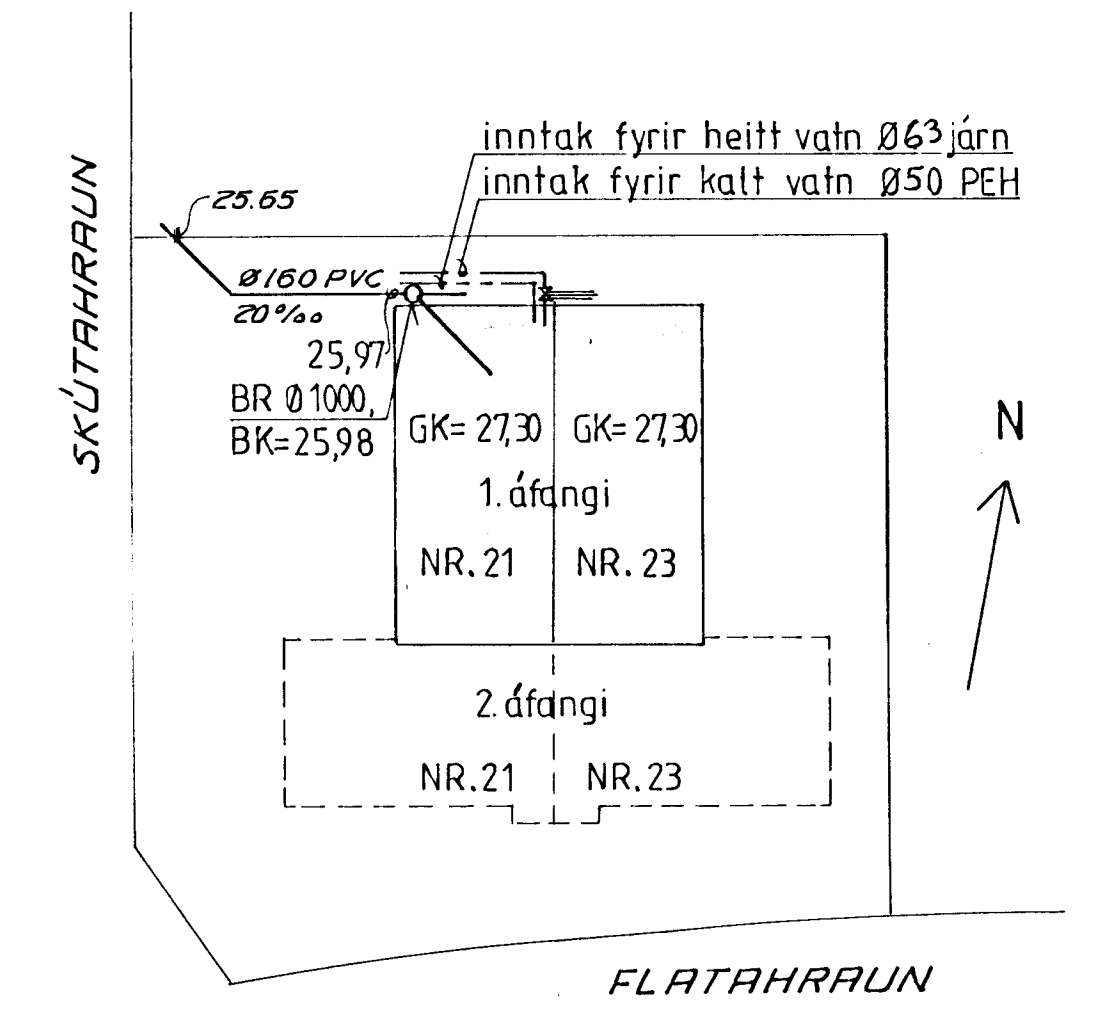


AFSTÖÐUMYND M 1:500

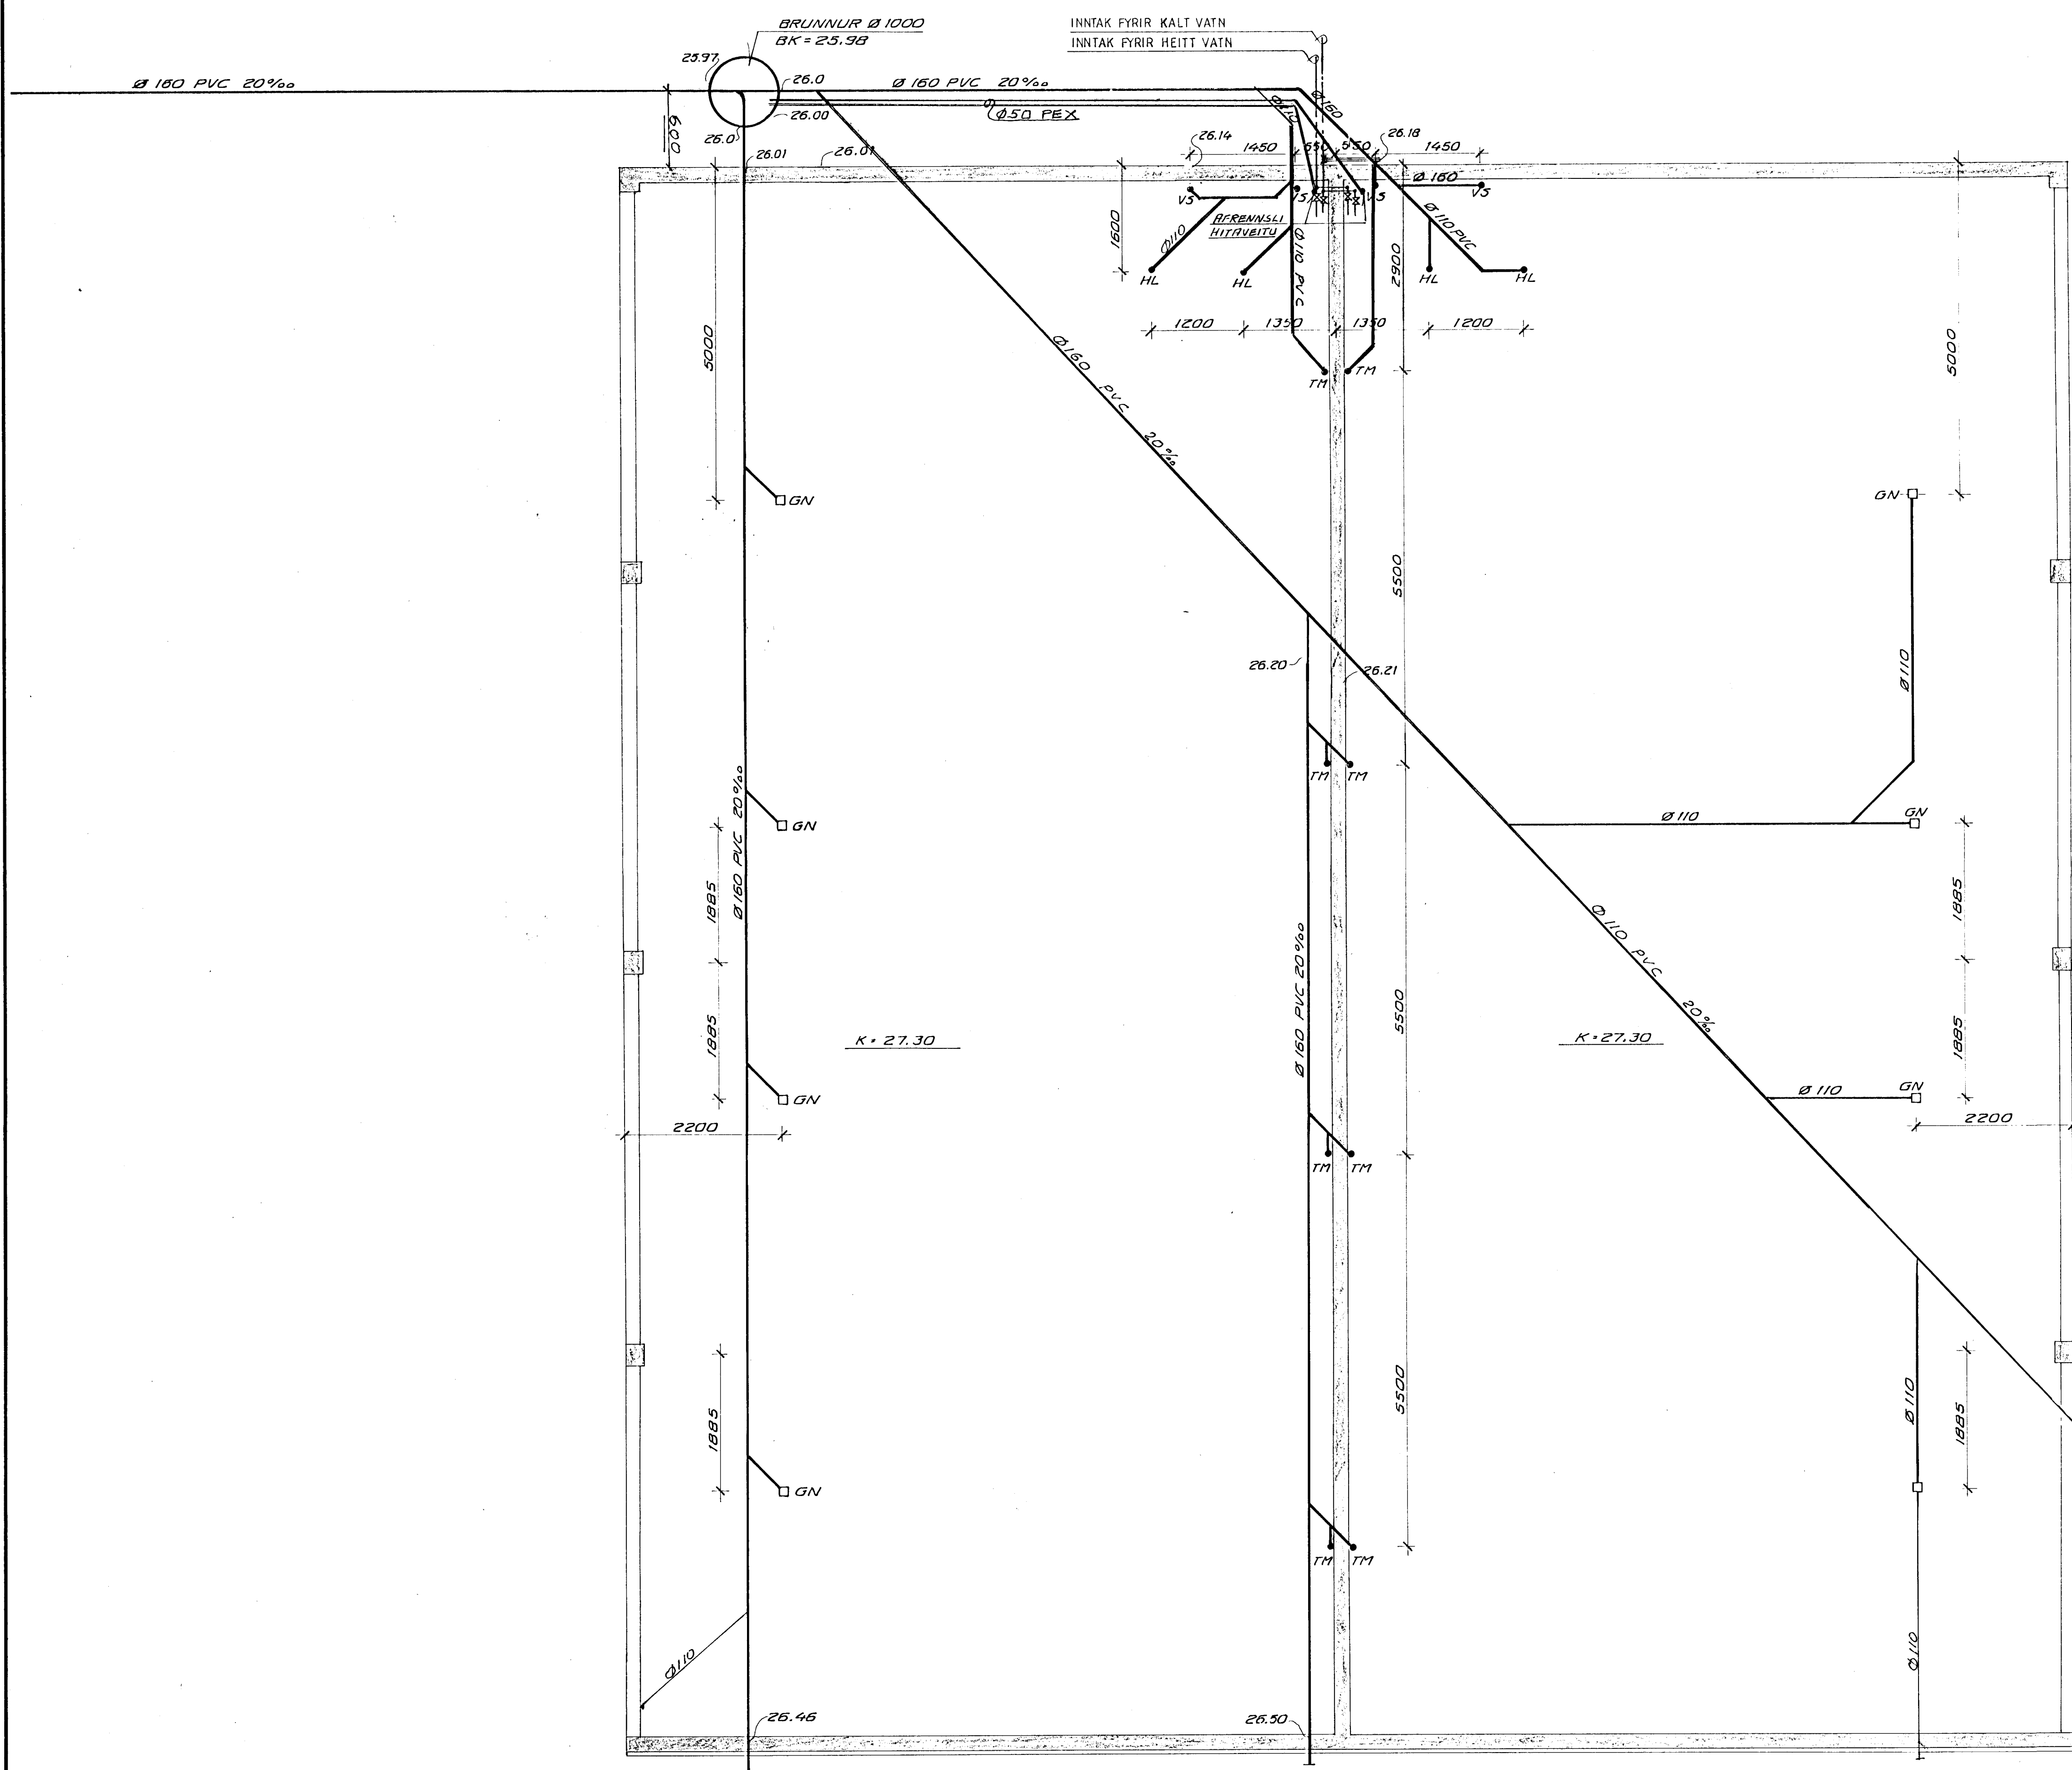

- SKÝRINGAR**
- KÓTAR ERU Í METRUM  
EN ÖNNUR MÁL Í MILLÍMETRUM
- SKÓLPLÖGN
  - - - PERRILÖGN
  - REGNVATNSLÖGN
  - SV SKOLVASKUR
  - BR STEYPTUR BRUNNUR
  - BK BOTN KÓTAR
  - PN ÞAKNIDURFALL
  - GN GÓLFNIDURFALL
  - TM TENGIMÖGULEIKI
  - VS SÁLERNI
  - HL HANDLAUG

28. des. 1987

HAFNAREIÐARÐARER  
BYGGINGAFULLTRÚI  
K.H.  
H.A.

**VERKFRÆÐISTOFAN FERILL HF.**  
SUDURLANDSBRAUT 4 REYKJAVÍK SÍMI 31570

FLATARHRAUN 21 OG 23 1. ÁFANGI

AFSTÖÐUMYND  
GRUNNMÝND FRÁRENNSLISLAGNA  
INNTAK FYRIR HEITT OG KALT VATN

DAGS	HANNAÐ	SAMÞYKKT
29/10/87	HANNAD	SAMÞYKKT
5/10/87		
13/10/87		
14/10/86		
BR	DAGS	HANNAÐ SAMÞ

1:50 3.72 nr. 270 2 01 D

D	29/10/87		
C	5/10/87	inntak fyrir heitt og kalt vatn	
B	13/10/87		
A	14/10/86		
BR	DAGS	HANNAÐ	SAMP