

SKÝRINGAR V/VATNSLAGNA

LASNASTÆRDIR UPPBEFNAR Í MM.
 LASNAEFNI: PÍPUR OG TENGIÞYKKI SKAL
 VERA GALVANISERAÐ.
 PÍPUR SKAL FINANÐRA MÆÐ 20MM ØLER-
 ULLAKHÓLKUM SEM VETJAST PLASTI EÐA
 SÍBALPAPPA.
 ANNAR FRÁGANGUR SKV. REGGUGERÐUM.
 SKÝRINGAR TÁKNA SJÁ ÍST 64.

TENGIST MÆLAGRIND
 HITAVEITU

TENGIST MÆLAGRIND
 VATNSVEITU


VAKUMVENTILL

TENGIST STUT
 Í GRUNNPLÖTU

TENGIST STUT
 Í GRUNNPLÖTU

L LOFTPÚÐI


A STÓÐUM MERKT MÆÐ „L“ SKAL KOMA
 30 CM LANGUR LOFTPÚÐI
 ÞVERMÁL JAFNT OG SVERASTI HEUTI
 STOFNSINS EÐA HLIDARÖREINAR.

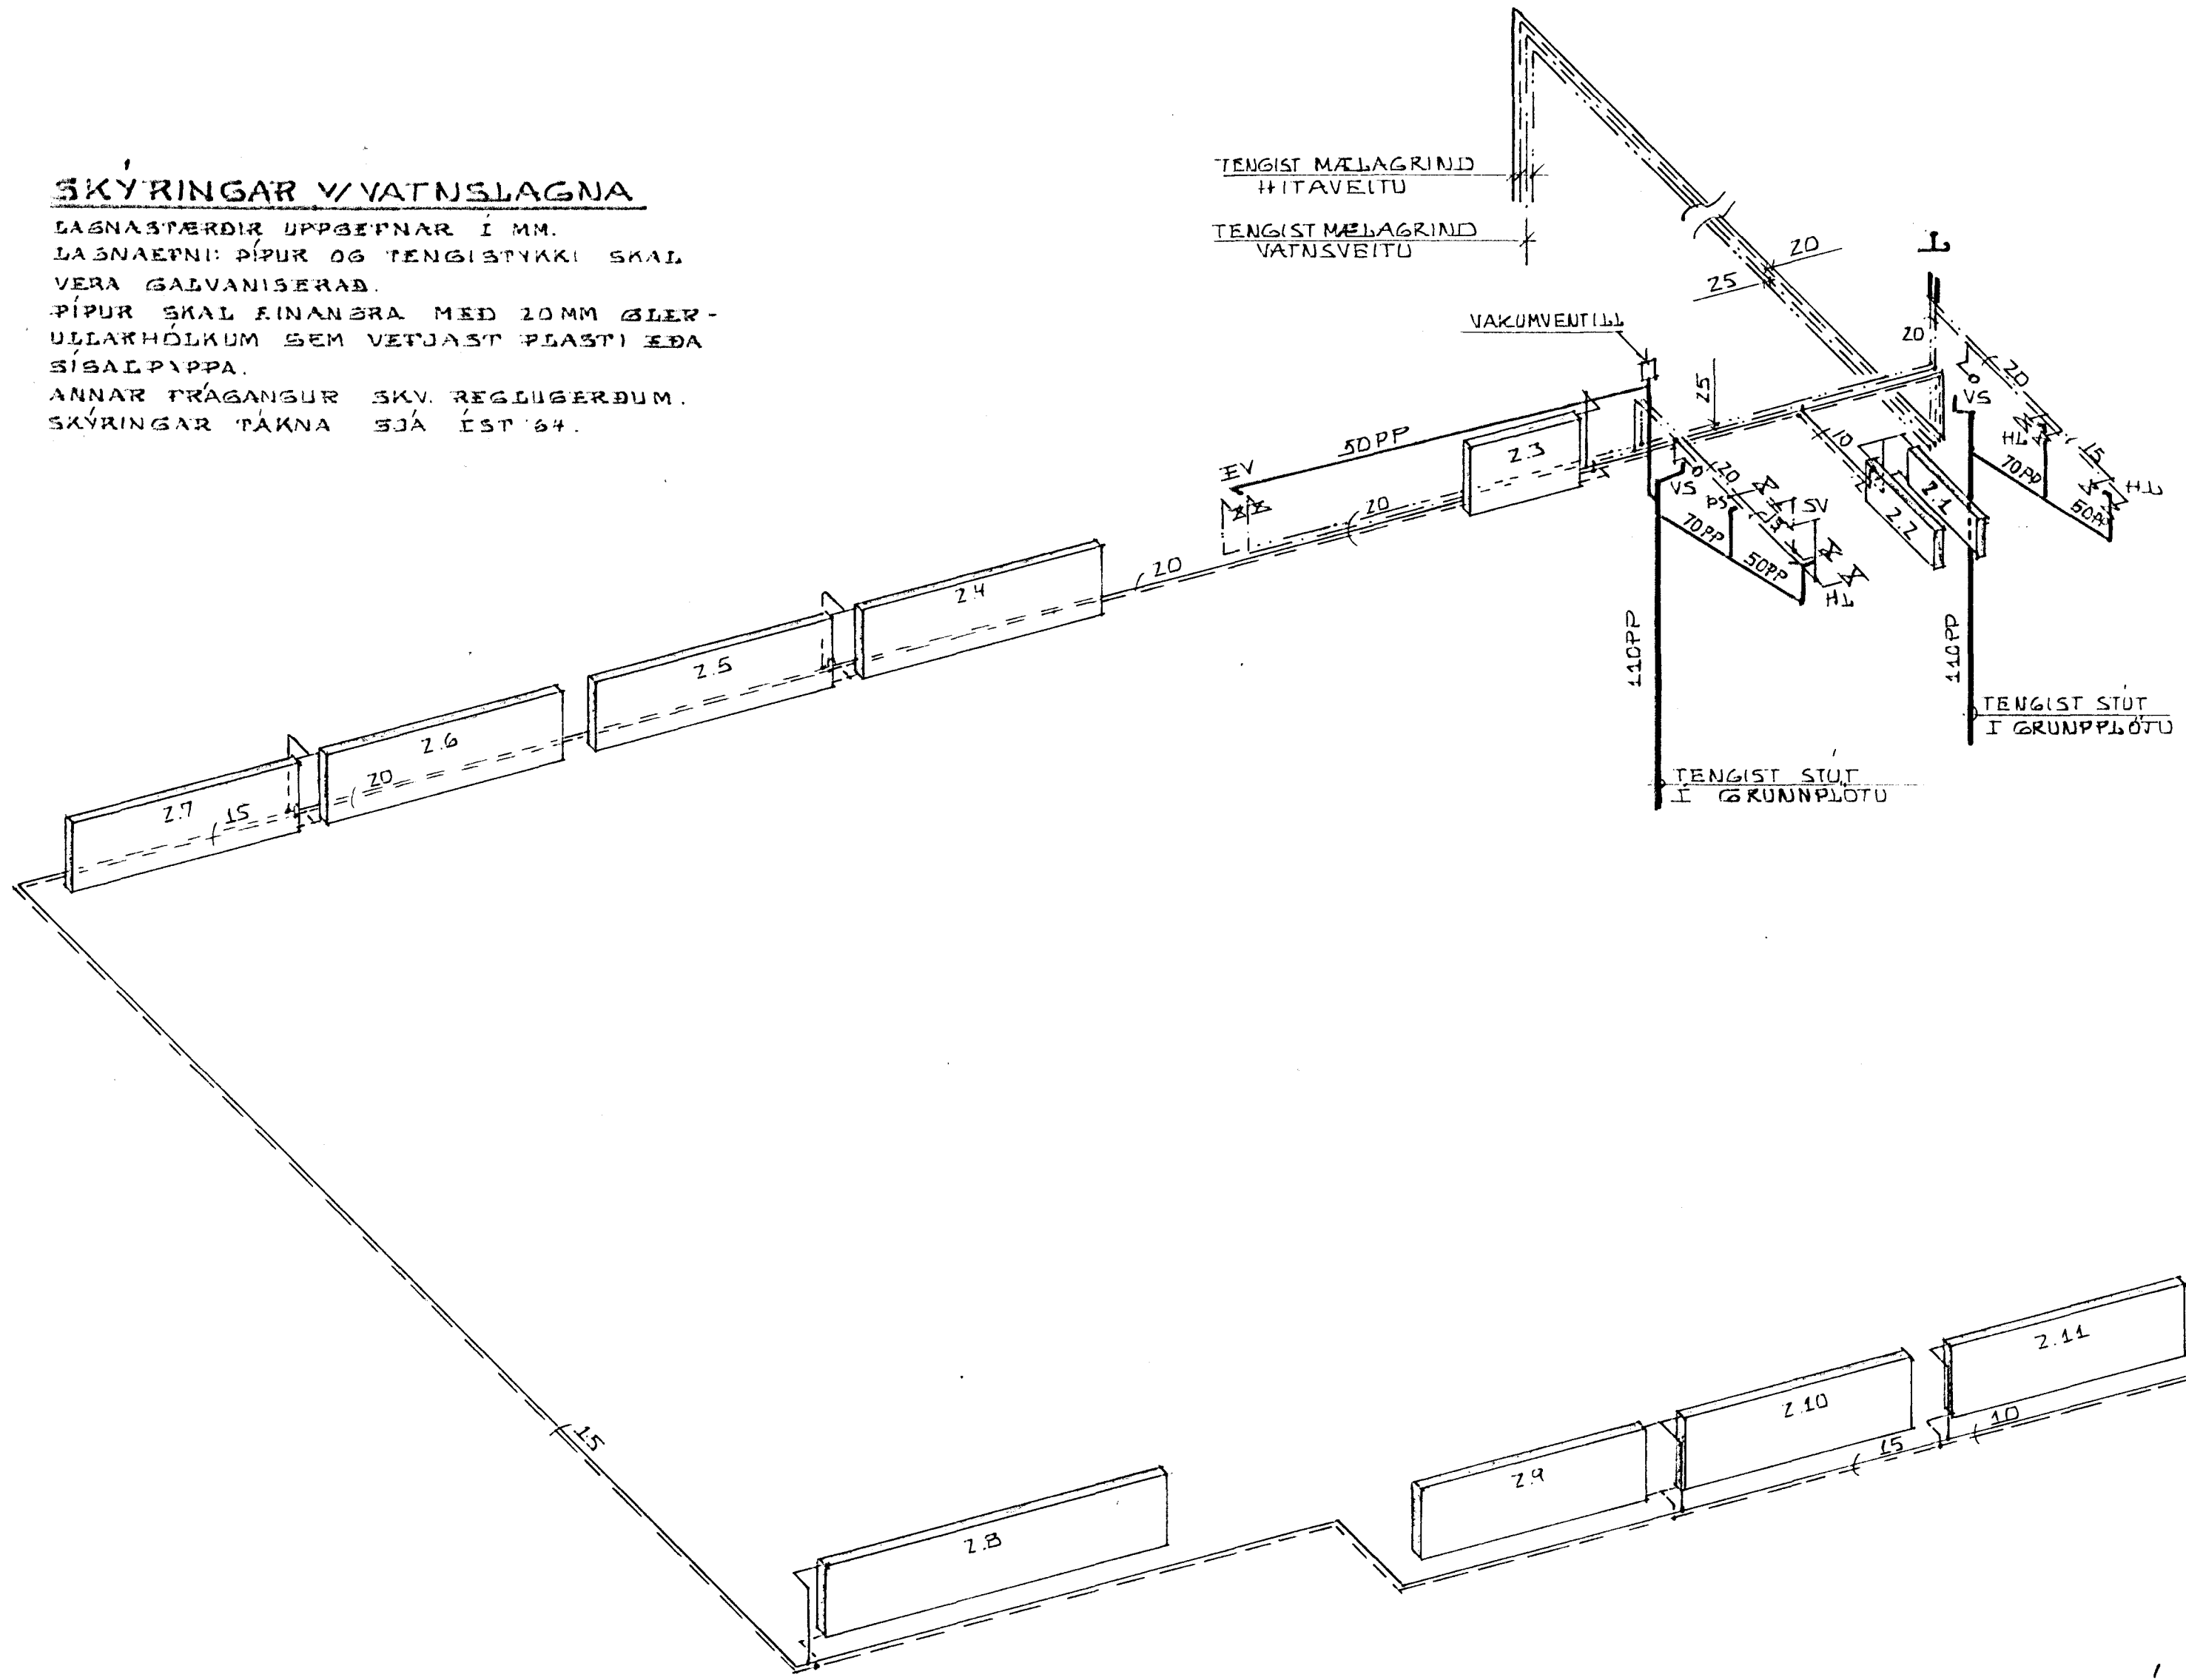

KERFISMYND HITA- OG HREINLÆTISLAGNA 1:50

SKÝRINGAR ÖFNATAFLA OG FL. SJÁ TEIKN. NR. 2

26 SEP 1989

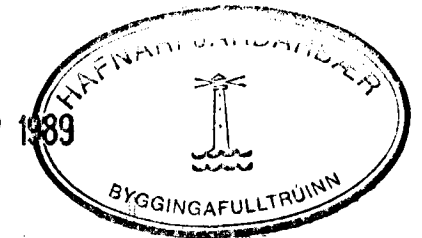

FLATAHRAUN 21, HAFNARFIRÐI.	DAGS. 01-05-89
KERFISMYNDIR HITA- OG HREINLÆTISLAGNA EFRI HÆÐ.	HANNAÐ KS
MÆLIKVAKÐI: 1:50	TEIKNAD KS
KRISTJAN STEFÁNSSON TEKNIFRÆÐINGUR F.T.P.I.	VERK NR. 8905-02
REYKJAVÍKURVEGI 48, HAFNARFIRÐI. Sími 652100	TEIKN. NR. 3 AF 3