OFNATAFLA.

OFN NR	HITAÞÖRF KCAL/H	MESTA LENGD CM	MESTA HÆÐ CM	TENGINGAR A–B	TENGINGAR C–D	VALIN OFNAGERÐ	HITAGJÖF KCAL/H	LENGD CM	HÆÐ CM	ATH
Z.1	350	100	40	C	D					
Z.2	350	100	40	A	B					
Z.3	570	100	60	C	D					
Z.4	1380	220	60	A	B					
Z.5	1380	220	60	C	D					
Z.6	1380	220	60	A	B					
Z.7	1300	210	60	C	D					
Z.8	2.060	320	60	C	D					
Z.9	1300	210	60	A	B					
Z.10	1380	220	60	C	D					
Z.11	1380	220	60	C	D					
Z.12	850	200	60	C	D					
Z.13	1.700	240	100	C	D					
Z.										
Z.										
Z.										
Z										
Z										
Z										
Z.										
Z										
Z										
Z										
Z										
Z.										
.Z										

OFNASTÆRÐIR SKAL MIÐA VIÐ HITAVEITU ΔT = 40°C
ASLAR TENGINGAR AÐ OGFRÁ OFNUM ERU 40 MM
ÁÐUR EN OFNAR ERU PANTAÐIR SKAL YFIRFARA MÁL Á
BYGGINGARSTAÐ. MESTA HÆÐ Á OFNI ER HÆÐ UPP Í
GLUGGA, MÆLT FRÁ GÓLFI AÐ FRÁDREGNUM 20CM.
HAFA SKAL SAMRÁÐ VIÐ ARKITEKT ÁÐUR EN FRÁ ENDANLEGRI
OFNAPÖNTUN ER GENGIÐ

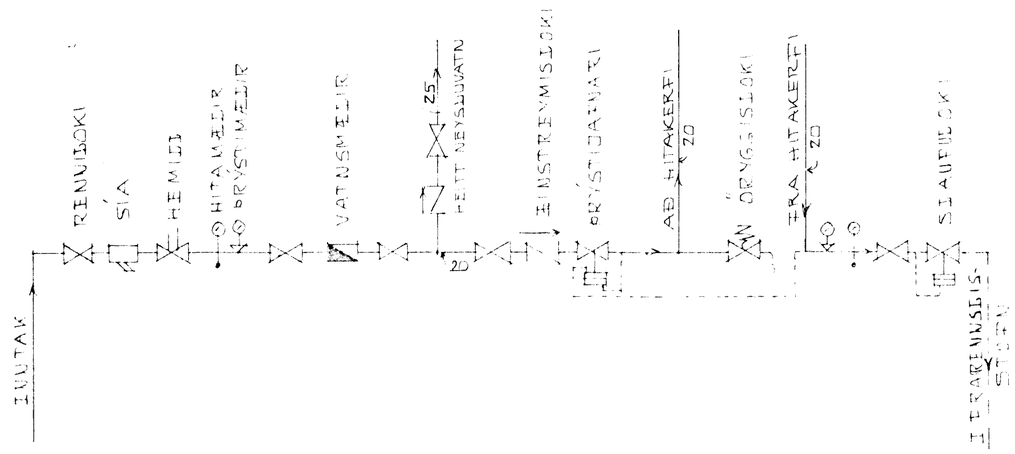

INNTAKS- OG MÆÐATENGINGAR.
(EKKI Í MÆLIKVARÐA)

SKÝRINGAR:

GERT ER RÁÐ FYRIR AÐ EINANGRUN HÚSS SÉ SKV.
BYGGINGARREGLUGERÐ, TVÖFÖLDU GLERI
Í ÖLLUM „GLUGGUM OG ÞÉTTILISTUM Í OFNANLEGUM
GLUGGAFÖGUM OG HURÐUM, 100MM FRAUÐPLASTI INNAN Á UTVEGGJUM OG
200MM STEINULL / GLERULL Í ÞÖK Í SAMRÆMI VIÐ BRUNAMÁLAREGLUGERÐ.
PÍPUR SEU SVARTAR JÁRNPÍPUR MEÐ SKRÚFUÐUM
TENGISTYKKJUM EÐA STÁLPÍPUR MEÐ PRYKKTUM
TENGISTYKKJUM AÐ VIÐURKENNDRI GERÐ.
ÞVERMÁL PÍPNA ER GEFIÐ UPP Í MM Á KERFISMYND
OG SÉRMYND AF TENGINGU MÆLAGRINDAR

ALLUR FRÁGANGUR PÍPNA SÉ Í SAMRÆMI
VIÐ REGLUGERÐ UM HITALAGNIR O.FL. Í
REYKJAVÍK.
PÍPUR EINANGRIST MEÐ 20 MM GLERULLARHÓLKUM
OG VEFJAST PLASTI EÐA SÍSALPAPPA.

Á ALLA OFNA KOMI SJÁLFVIRKIR „DANFOSS LOKAR"
AF GERÐ „RAVL" EÐA „FJVR" LOFTSKRÚÐUR SÉU
Á ÖLLUM OFNUM. TÆMINGARVENTLAR KOMI ÞAR
SEM SÝNT ER OG ANNARS STAÐAR ÞAR SEM
HENTA ÞYKIR. STILLITÆ KOMI Á ALLA OFNA.

SKÝRINGAR TÁKNA SJÁ ÍST 64

26 SEP 1989
HAFNARFJARÐARBÆR
BYGGINGAFULLTRÚINN

FLATAHRAUN 21, HAFNARFIRÐI.	DAGS. 01-05-89
	HANNAÐ. KS
	TEIKNAÐ KS
OFNATAFLA. SKÝRINGAR OG SÉRMYND AF INNTAKS- OG MÆÐATENGINGUM VIÐ HITAVEITULAGNA. EÐRI HÆÐ	VERK NR. FLOKKUR 8905 - 02
KRISTJÁN STEFÁNSSON TÆKNIFRÆÐINGUR F.T.F.I. REYKJAVÍKURVEGI 68, HAFNARFIRÐI SÍMI 652100	TEIKN. NR. 2 AP 3