OFNATAFLA.

OFN NR	HITAÞÖRF KCAL/H	MESTA LENGD CM	MESTA HÆÐ CM	TENGINGAR A (INN)	TENGINGAR B (ÚT)	VALIN OFNAGERÐ	HITAGJÖF KCAL/H	LENGD CM	HÆÐ CM	ATH
2.1	350	100	40	C	D					
2.2	350	100	40	A	B					
2.3	570	100	60	C	D					
2.4	1380	220	60	A	B					
2.5	1380	220	60	C	D					
2.6	1380	220	60	A	B					
2.7	1300	210	60	C	D					
2.8	2060	320	60	C	D					
2.9	1300	210	60	A	B					
2.10	1380	220	60	C	D					
2.11	1380	220	60	C	D					
2.12	850	200	60	C	D					
2.13	1700	240	100	C	D					
2.										
2										
2.										
OFNASTÆRÐIR SKAL MIÐA VIÐ HITAVEITU ΔT =40°C.
AÐLAR TENGINGAR AÐ OG FRÁ OFNUM ERU 10 MM.
ÁÐUR EN OFNAR ERU PANTAÐIR SKAL YFIRFARA MÁL Á BYGGINGARSTAÐ. MESTA HÆÐ Á OFNI ER HÆÐ UPP Í GLUGGA, MÆLT FRÁ GÓLFI AÐ FRÁDREGNUM 20CM.
HAFA SKAL SAMRÁÐ VIÐ ARKITEKT ÁÐUR EN FRÁ ENDANLEGRI OFNAPÖNTUN ER GENGIÐ

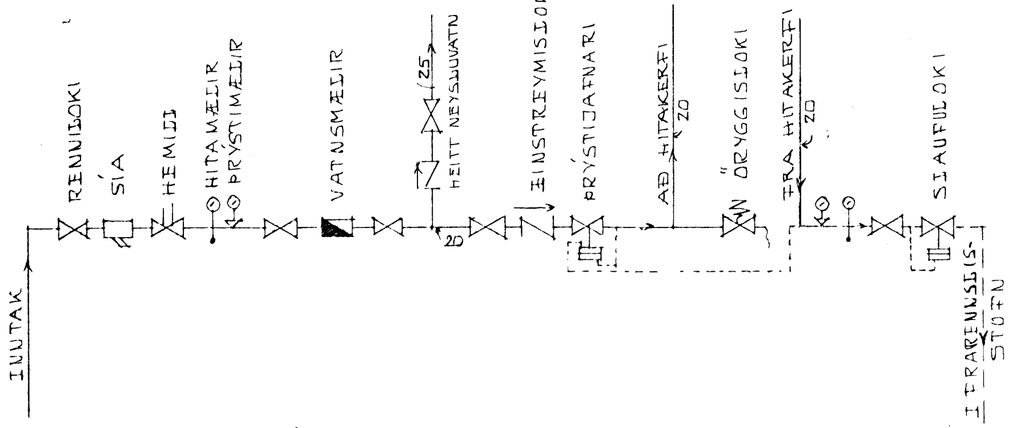

INNTAKS- OG MÆLATENGINGAR.
(EKKI Í MÆLIKVARÐA)

SKÝRINGAR:

GERT ER RÁÐ FYRIR AÐ EINANGRUN HÚSS SÉ SKV. BYGGINGARREGLUGERÐ, TVÖFÖLDU GLERI Í ÖLLUM GLUGGUM OG ÞETTILISTUM Í OFNANLEGUM GLUGGAFÖGUM OG HURÐUM, 100MM FRAUÐPLASTI INNAN Á ÚTVEGGJUM OG 200MM STEINULL / GLERULL Í ÞÖK Í SAMRÆMI VIÐ BRUNAMÁLAREGLUGERÐ.

PÍPUR SÉU SVARTAR JÁRNPÍPUR MEÐ SKRÚFUÐUM TENGISTYKKJUM EÐA STÁLPÍPUR MEÐ ÞRYKKTUM TENGISTYKKJUM AÐ VIÐURKENNDRI GERÐ.

ÞVERMÁL PÍPNA ER GEFIÐ UPP Í MM Á KERFISMYND OG SÉRMYND AF TENGINGU MÆLAGRINDAR

ALLUR FRÁGANGUR PÍPNA SÉ Í SAMRÆMI VIÐ REGLUGERÐ UM HITALAGNIR O. FL. Í REYKJAVÍK.
PÍPUR EINANGRIST MEÐ 20 MM GLERULLARHÓLKUM OG VERJAST PLASTI EÐA SÍSALPAPPA.

Á ALLA OFNA KOMI SJÁLFVIRKIR „DANFOSS ÐOKAR" AF GERÐ „RAVI" EÐA „FJVR" ÞOFTSKRÚTÚR SÉU Á ÖLLUM OFNUM. TÆMINGARVENTLAR KOMI ÞAR SEM SÝNT ER OG ANNARS STAÐAR ÞAR SEM HENTA ÞYKIR. STILLITÆ KOMI Á ALLA OFNA.

SKÝRINGAR TÁKNA SJÁ ÍST 64

6 NÓV 1989 HAFNARFJARÐARBÆR BYGGINGAFULLTRÚINN

FLATAHRAUN 21, HAFNARFIRÐI.	DAGS. 01-05-89
	HANNAÐ. KS
	TEIKNAÐ KS
OFNATAFLA. SKÝRINGAR OG SÉRMYND AF INNTAKS- OG MÆLATENGINGUM V/HITAVEITULAGNA. EFRI HÆÐ	VERK NR. FLOKKUR 8905-02
KRISTJÁN STEFÁNSSON TÆKNIFRÆÐINGUR F.T.F.I. REYKJAVÍKURVEGI 68, HAFNARFIRÐI SÍMI 652100	TEIKN. NR. 2 AF 3