


39.3

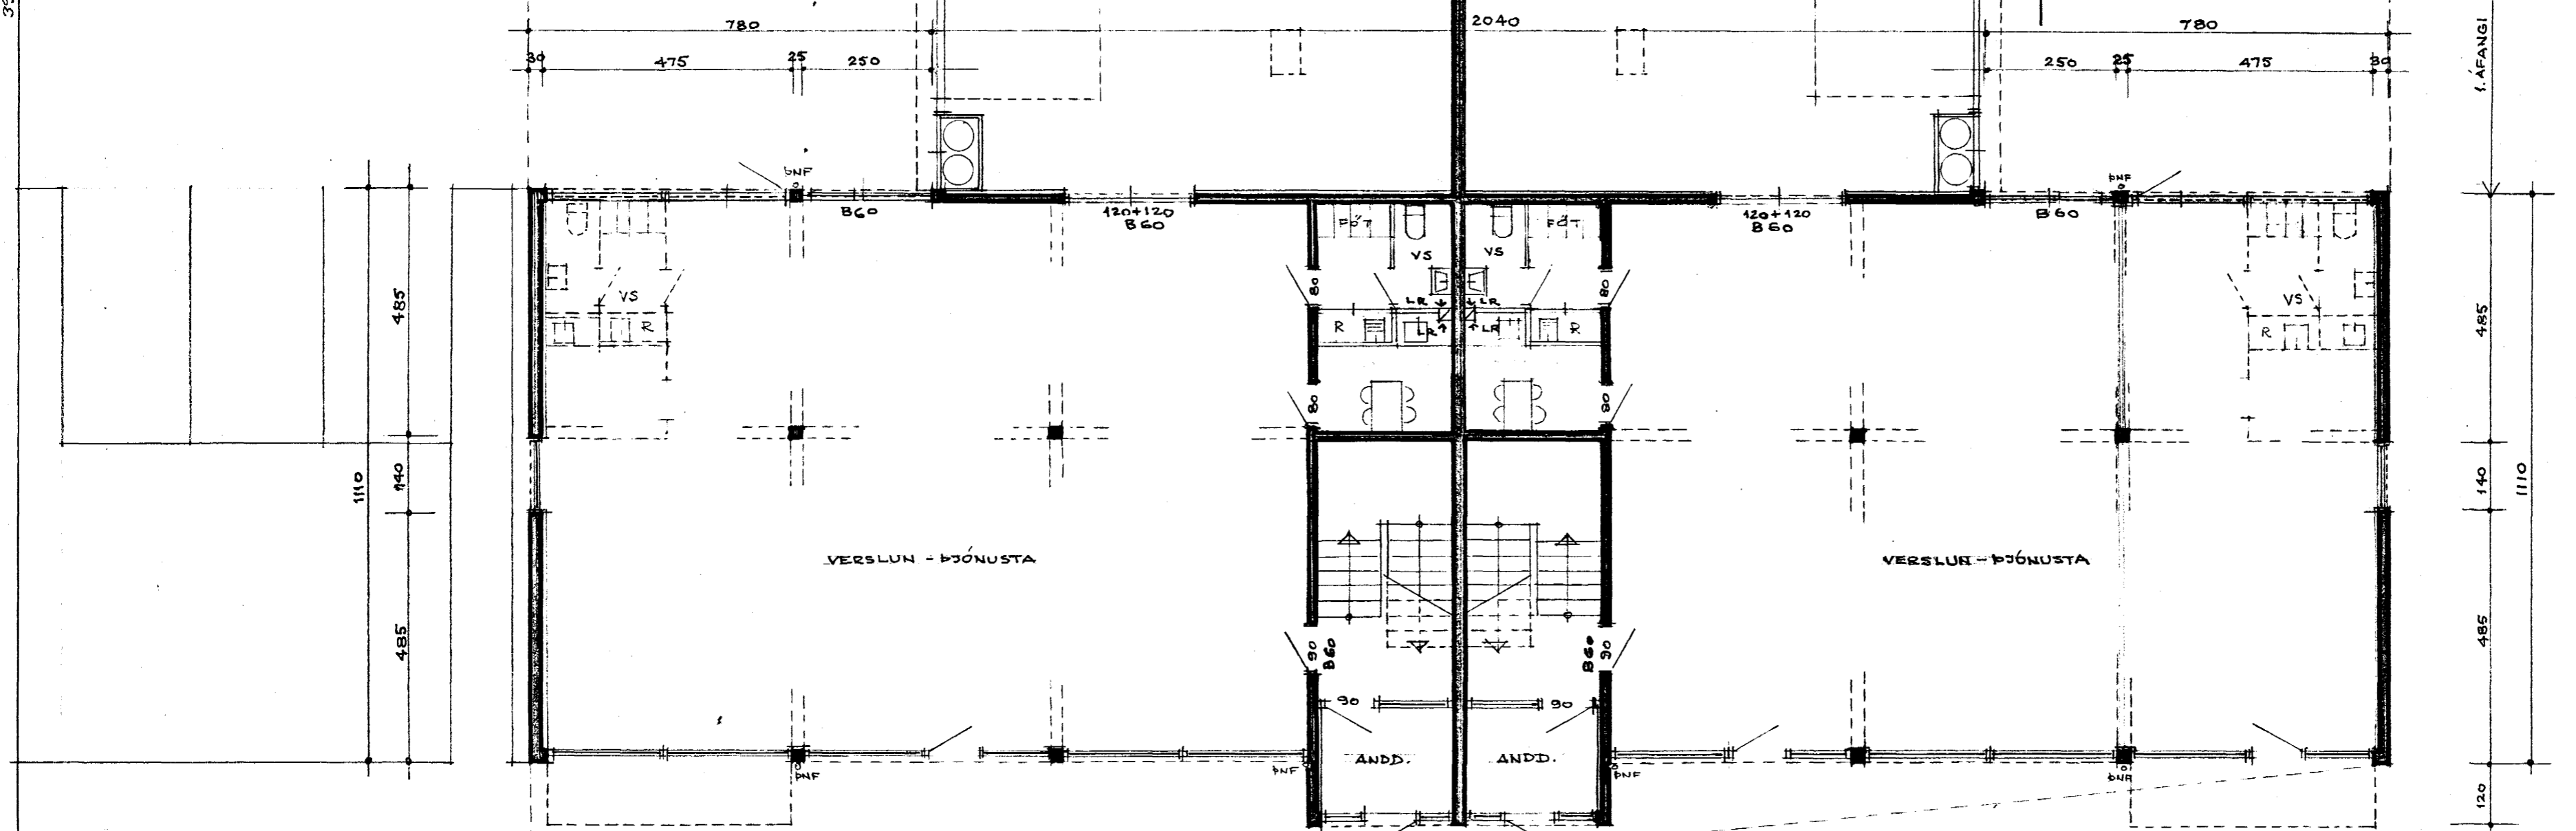

Samykktt á fundi bygginga-
nefndar þ. 3 / 3 1988

BYGGINGAFULLTRÚINN
Í HAFNARFIRDI

[Signature]

Áskilið er samþykki
Brennmalastofnunar ríkisins


Áskilið er samþykki
Heilbrigðisráðs Hafnarfjarðar

ÁKVÖRDUN UM HÁSVARÐAR

Úr Gildi

BLAD NR. 3

GRUNNMYND 1.HÆÐAR
M 1:100

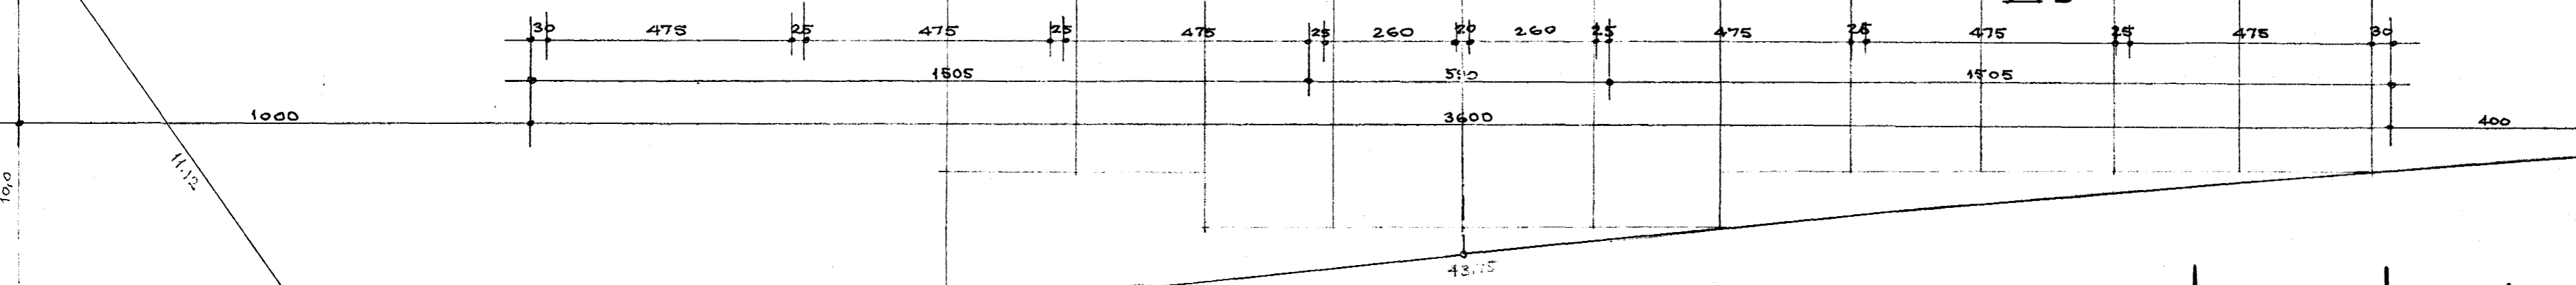

AFSTÖÐUMYND M 1:500


STÆRDIR:

LÖB 2018, 8 M²


FLATAHRAUN	21 OG 23
1.HÆÐ, 2.ÁFANGI	203,3 M ² 203,3 M ²
2.HÆÐ, "	195,5 M ² 195,5 M ²
RÚMMÁL	1586 M ³ 1586 M ³



SKÚTAHRAUN

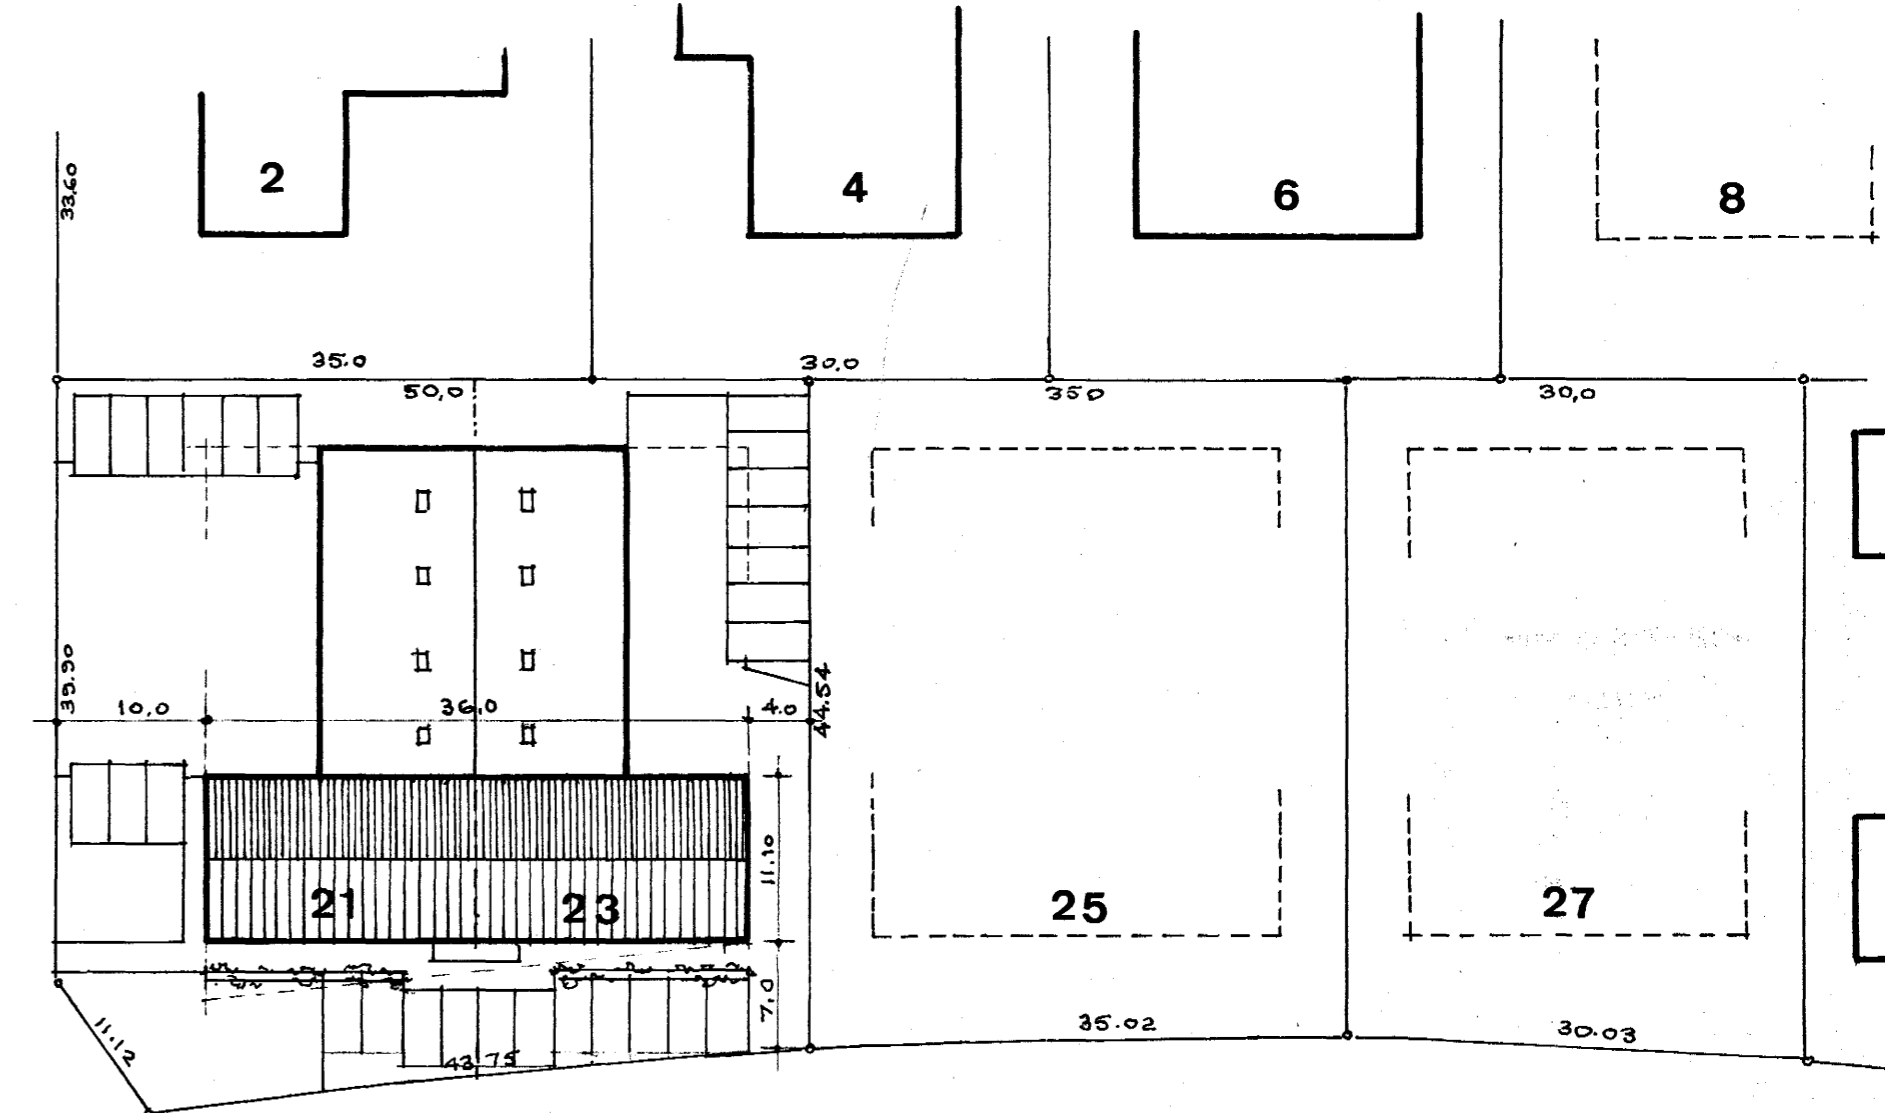

FLATAHRAUN

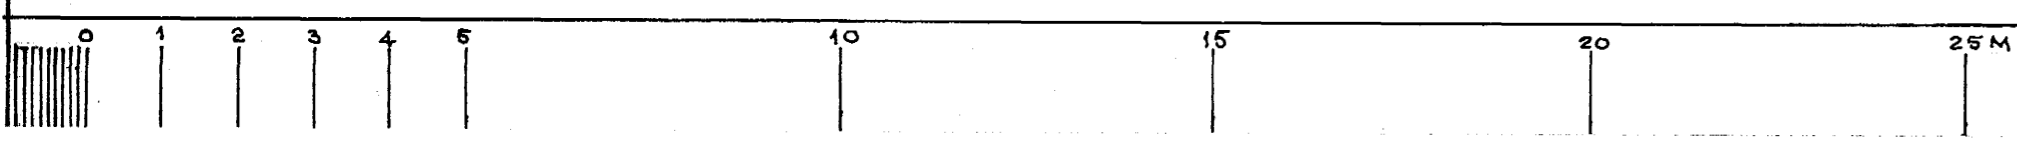

FLATAHRAUN 21 OG 23, 2.ÁFANGI
GRUNNMYND 1.HÆÐAR M 1:100, AFSTÖÐUMYND M 1:500

REYKJAVÍK 1. JANÚAR 1988
[Signature], *[Signature]*