


OFNATAFLA

OFN. NR.	HITA-ÞORF	MESTA LENGD	MESTA HÆÐ	TENG.
101	1500	500	600	A-B
102	500	10000	700	A-B
103	1000	800	700	C-D
104	1000	800	700	C-D
105	1000	800	700	C-D
106	2800	3000	700	A-D
107	2800	3000	700	A-D
108	1500	2000	700	A-D
109	3800	4000	700	A-D
110	5800	4000	700	A-D
111	2800	3000	700	A-D

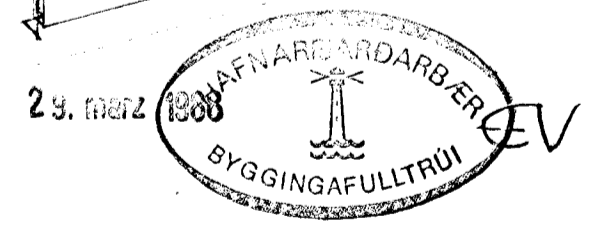

DI	1.2.88	BLÁSARAE DT. OFNAR 106-111 Í STADIN	
BR NR	DAGS	EDLI BREVINGAR	SIGN
FLATAHRAUN 2S HAFNARFIREÐI			DAGS DES. '87
RÚMMYND HITA- OG VATNSLAGNA			HANNAÐ
MELIKV. 1:50			TEIKNAD
SIGURÐUR ÞORLEIFSSON TEKNIFRÆÐINGUR F.M.F.I.			VERK NR. 8506
STRANDGÖTU 11 HAFNARFIREÐI SÍMI 54751			BLADNR.