

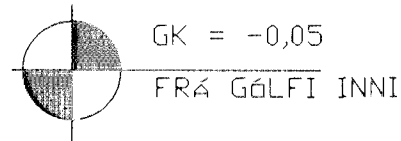


SKIÐ 1/20

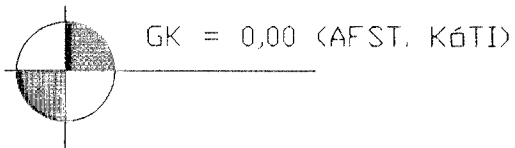

VIÐVEGGIR ELÐRA HÚSS


VIÐBYGGING

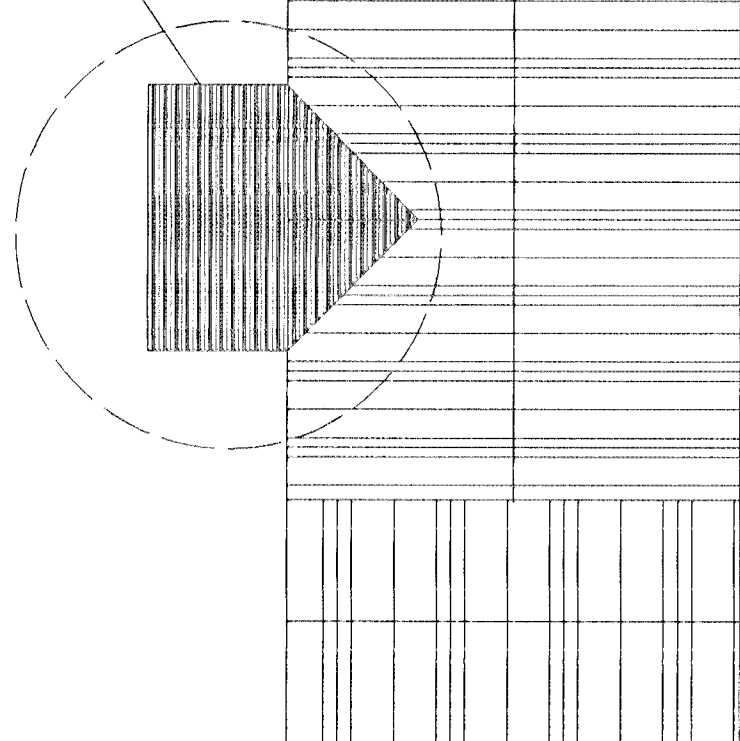

GRUNNMYND 1/500

GRUNNMYND VIÐBYGGING 1/50

BORA SKAL TENGIJÄRN  $2 \times 10 \text{ c/c } 150$  INNI  
 ELDRI VEGG BORA SKAL MEÐ  $10 \text{ mm}$  BÖR OG REKA  
 TEINANA STÍFA Í GÖTIN  
 INNBÖRUN Í ELDRI VEGG SKAL VERA AMK.  $120 \text{ mm}$   
 BRJÓTA SKAL UPP ELDRI VEGG OG BERA Í SÁRIÐ  
 STEYPULÍM

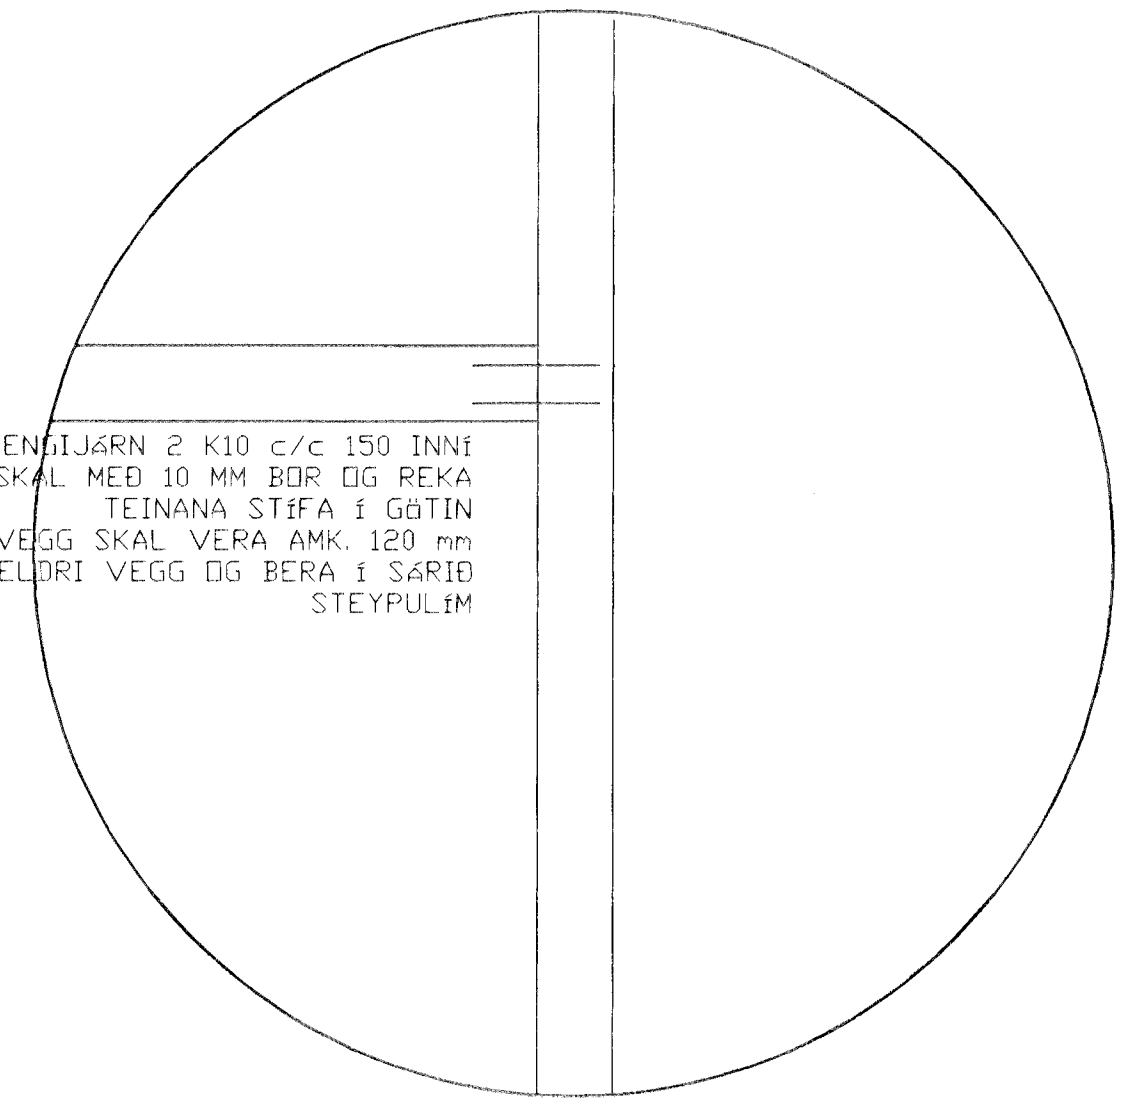

DEILI AÐ ELDRI VEGG 1/20

Byggingatillit HAFNARFJÖRÐAR  
 Afgreitt þann  
 17. SEPTEMBER 1998  
 Sigurbjartur Halldórsson

BR	DAGS	EDLI	BREITINGA	ISIGN.
FLATAHRAUN 27				
HAFNARFJÖRÐI				
VIÐBYGGING				
UNDIRSTÆÐUR				
GRUNNMYND SKIÐ				
DAGS AGUST 1998				
VERKFR.				
TEIKNAR 98-0001				
HANNAD SIGURÐUR				
TEIKNAD				
VFIRFARID				
TÆKNIJÓNUSTA SIGURÐAR ÞORLEIFSSONAR ehf				
STRANDGÖTU 11 220 HAFNARFJÖRÐI				
Sími 555-4255 FAX 555-2875				
E-mail taekni@jonustag.islandia.is				

SKRIFNINGAR

STEYPA=300  
 LEFTINGI-ALD > 5'  
 V/S=ALA < 0,55  
 BENDISTÆLA= Ks410  
 BÖR SEY HÆÐ UNDIRSTADA ER > 120 SM KEVI EINFÆLD GRIND  
 $10 \text{ c/c } 300$   
 FYLING INNI Í SEKKLA SKAL VERA FRISTREFI OG ÞUAPPAST Í  
 30 SM LEGUM  
 UNDIRSTÆÐUR HVEILA Á ÞUAPPADRI FYLLINGU  
 MESTA ÁLAG Á UNDIRSTÆÐUR < 500 KILN

17/9 98