



Samþykkt á fundi bygginga-  
nefndar þ. 4/4 1984.  
BYGGINGAVALFRÖÐUN  
Í HAFNARFIKLI  
*[Signature]*

NORÐUR

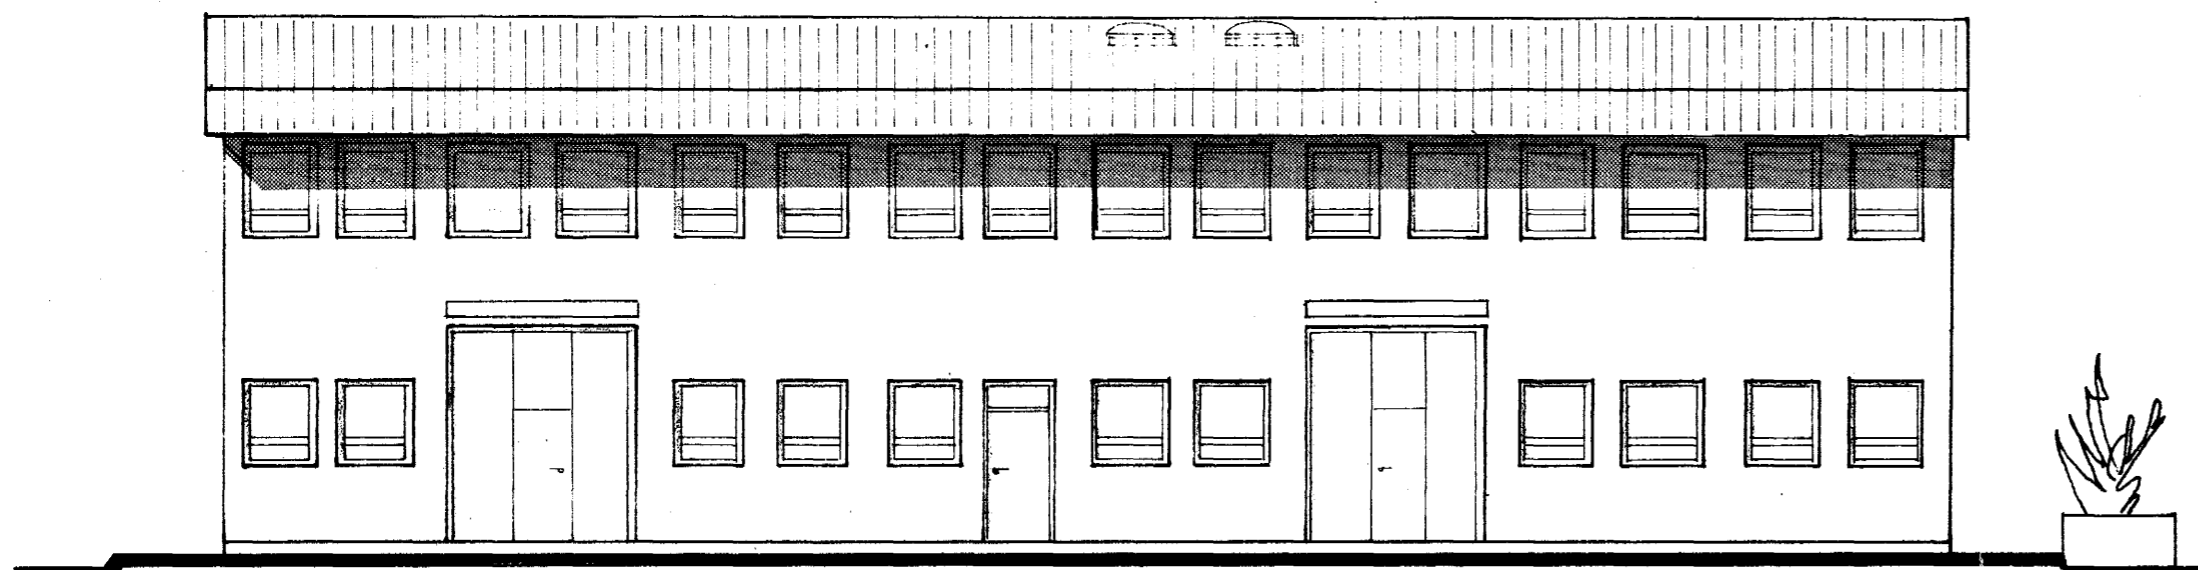


AUSTUR

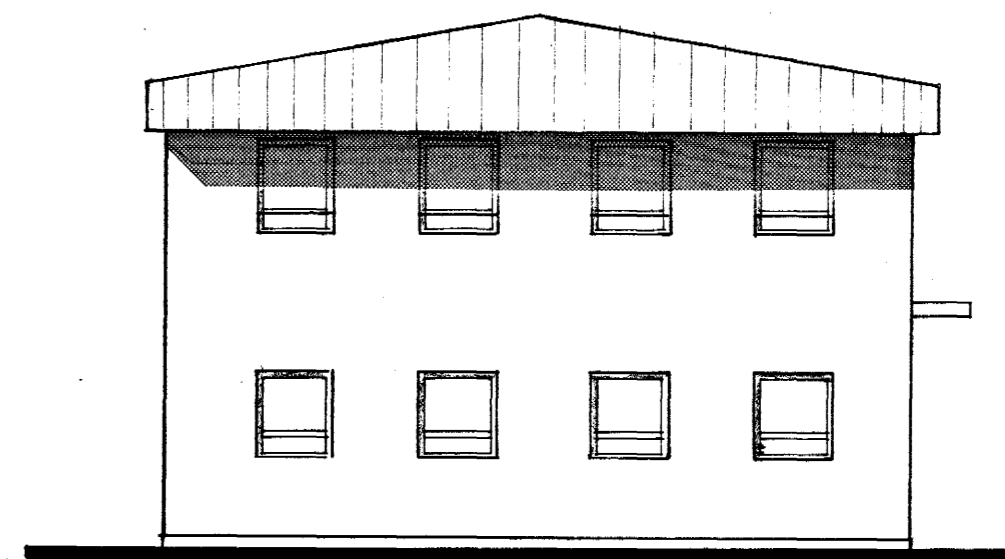


Áskilið er samþykki  
Brunamálastofnunar ríkisins

Áskilið er samþykki  
bæturáætlunars Háfréttisráðs

SUÐUR

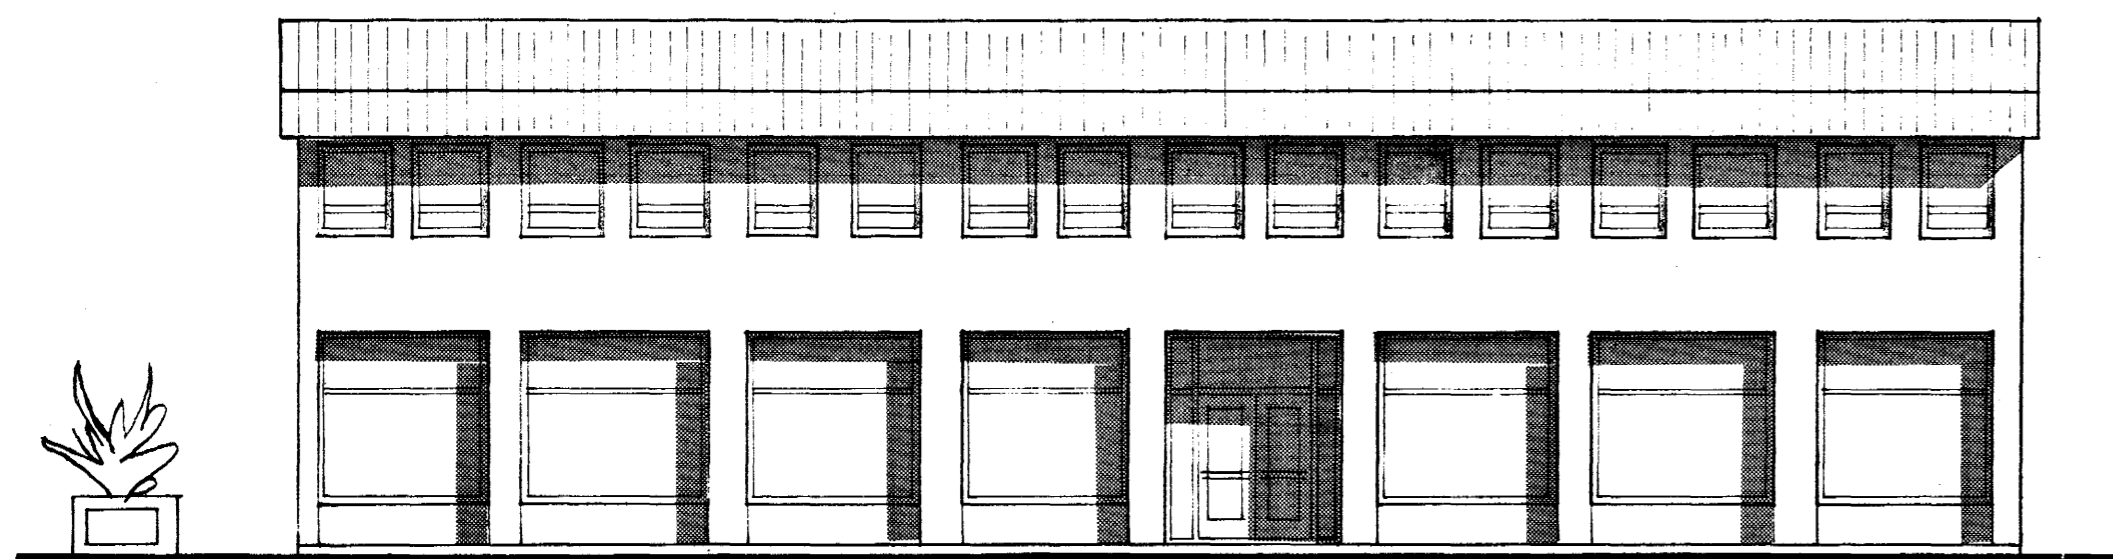

VESTUR

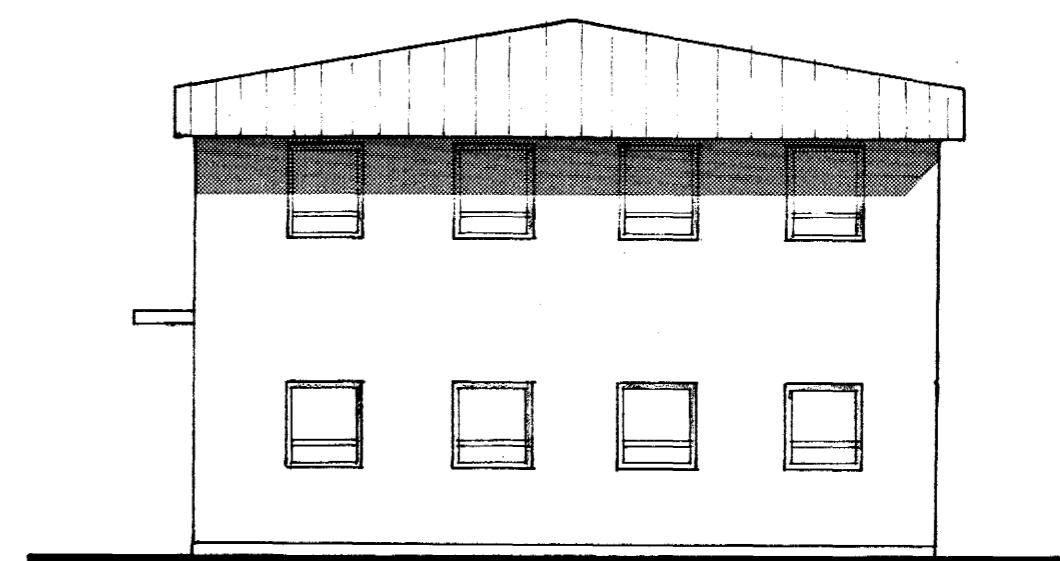

2370-0290.01

FLATAHRAUN 29  
hús:A útlit

DRGS: 01.11.83

TEIKN: G.S.

KVARNI 1:100

TEIKN-ND: 103

EVFI

*[Signature]* 4/11 '83 Halldór Halldórsson  
Dröf. 20/3