


SKÝRINGAR:

LAGNIR Í GRUNNI OG Á LÖÐ ERU PLASTPÍPUR RAUÐAR. GEFINN HALLI (4 ‰) ER LÁGMARKSHALLI. ÞVERMÁL ERU Í MM. FRÁGANGUR LAGNA SÉ Í SAMRÉMI VÍÐ REGLUGERÐ UM FRÆRRENSLISLAGNIR. HÆÐ Í GÓLFLOTU JARÐHÉÐAR NEFNIST 33,70m OG HÆÐ FRÆRRENSLISLAGNA REIKNAST ÚT FRÁ ÞEIRRI HÆÐ.


BREIDD RAUFA SÉ 30 cm. RAUFAR Í SOKKLA ERU 15cm. NIÐURFYRIR PÍPU, ÖLLUM STÚTUM UPP ÚR PLOTU SKAL LOKA ÞAR TIL LAGNIR VERDA TENGÐAR VÍÐ STÚTA. BEYGJUR MEG MINNKUN SÉU NEDST Á ÖLLUM FALLPÍPUM.

LEGGJA SKAL PÍPUR Á BELGNUM EN EKKI Á MÚFFUM. FYLLA SKAL MEG SANÐI 15 cm, NIÐURFYRIR PÍPURNAR, 15 cm, TIL HLIDAR OG UPP AÐ PLOTU.

EFNI OG VINNA SKAL VERA Í SAMRÉMI VÍÐ GILDANDI REGLUGERÐ UM FRÆRRENSLISLAGNIR. ÞAKNIÐURFÖLL É GRÖTVELG.

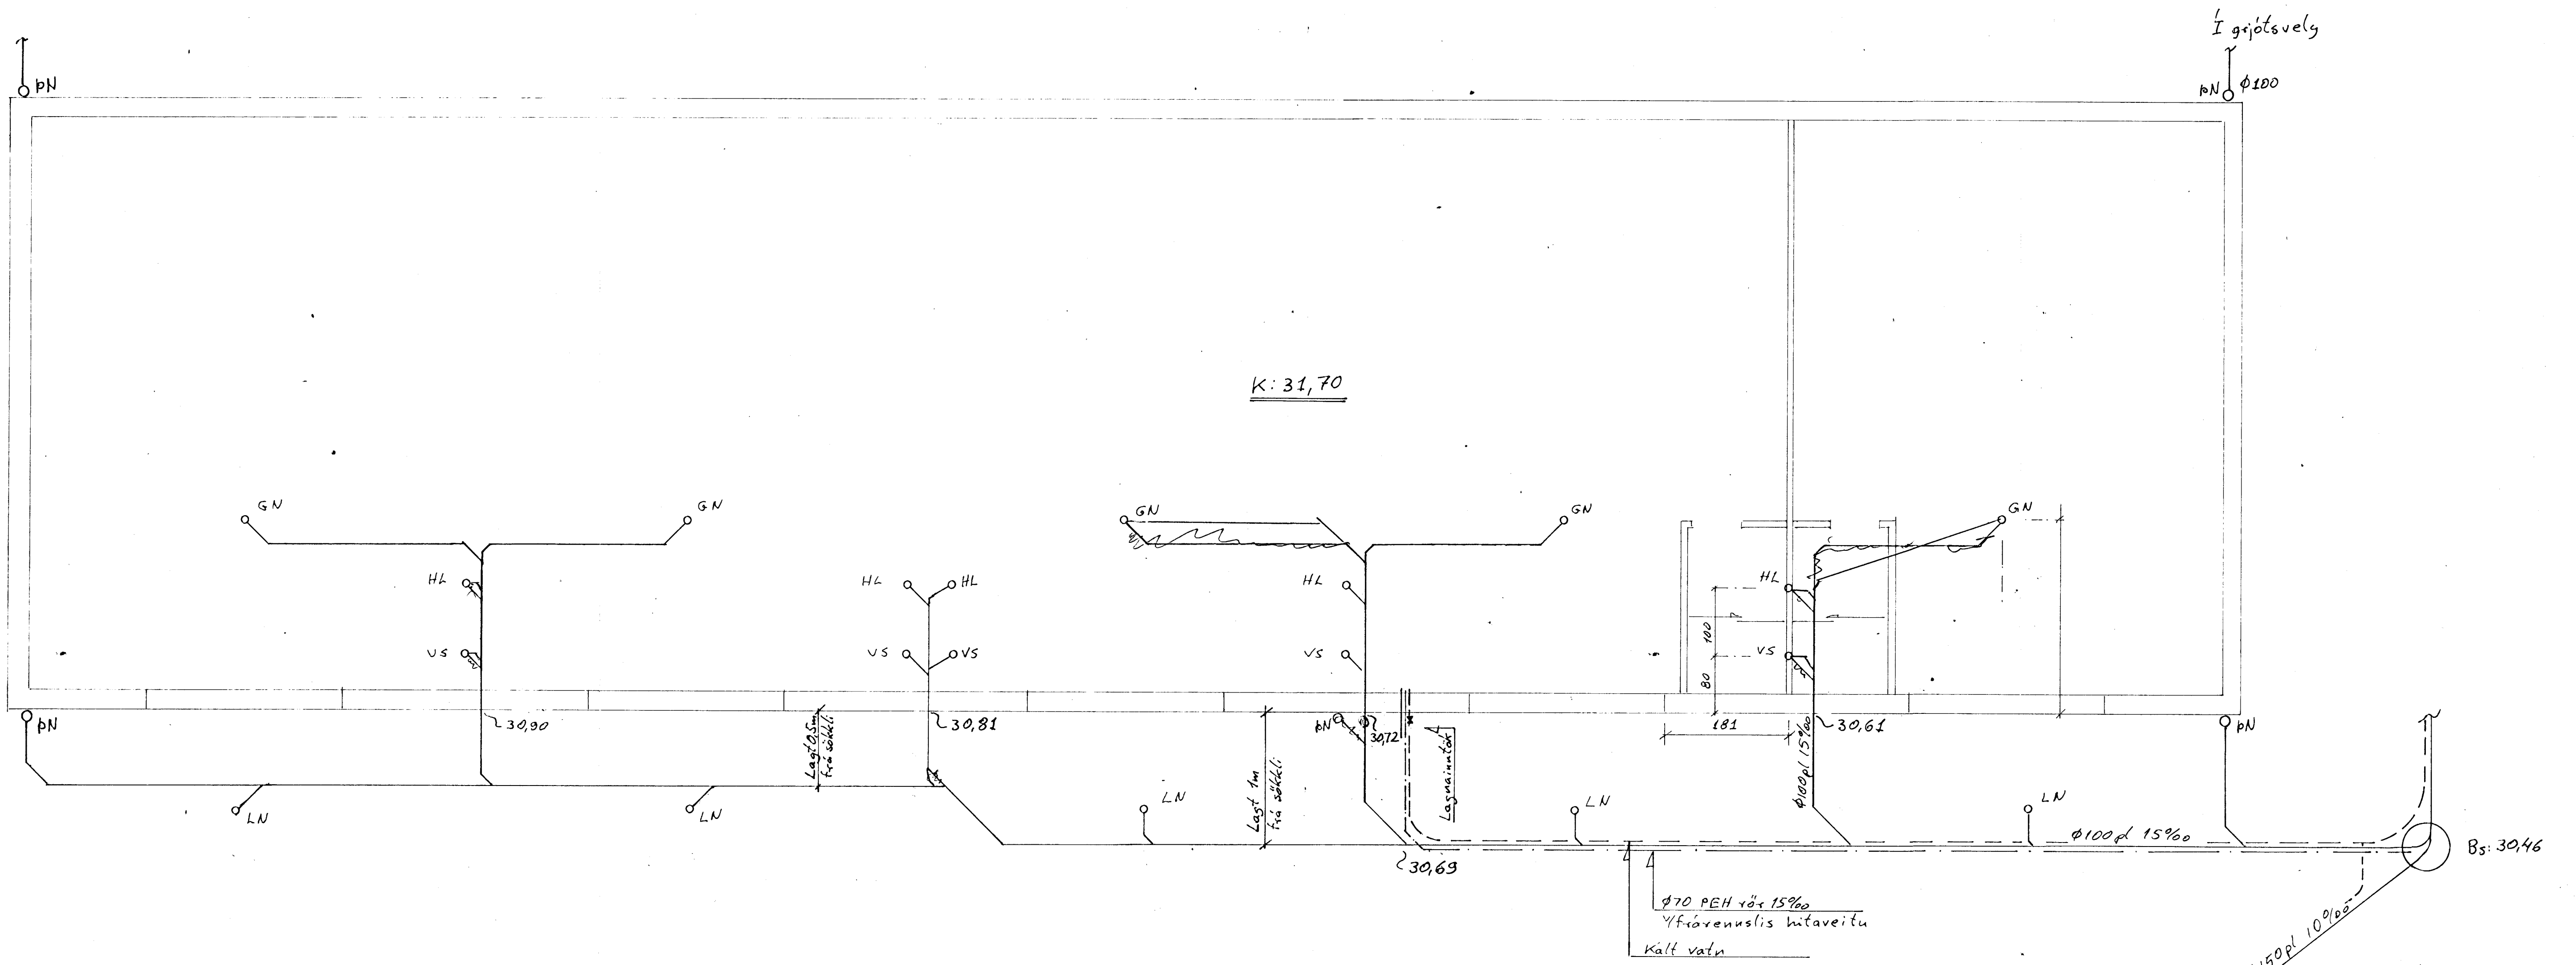

I grjótvelg
PN Ø100

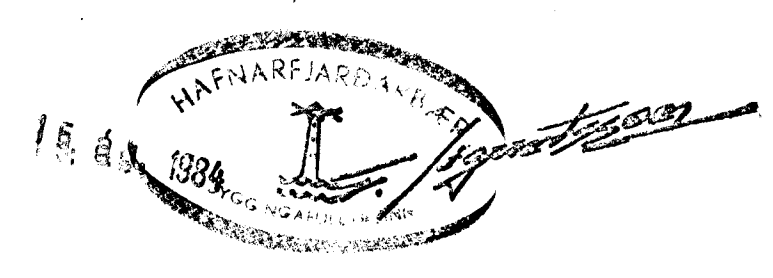

FLATAHRAUN 29	MARS 84
hús B	HAX. SDK. GS.
LAGNIR Í GRUNN	<i>Dr. H. H. H.</i>
MKV. 1:50	TEIKN. NR. 302