


KAFFISTOFUR OG SKRIFSTOFUR
TIL BRÁÐABIRGÐA Í 4. AFANGA
VERÐA FLUTTAK Á 2. HÆÐ Í
2. AFANGA SÍÐAR.


Áskilið er samþykkt
Brunamálastofnunar ríkisins

Áskilið er samþykkt
heildisráðs Hafnarfirðar

Samþykkt á fundi bygginga-
nefndar þ. 19.9 1984
BYGGINGAFULLTRÚINN
Í HAFNARFIRÐI

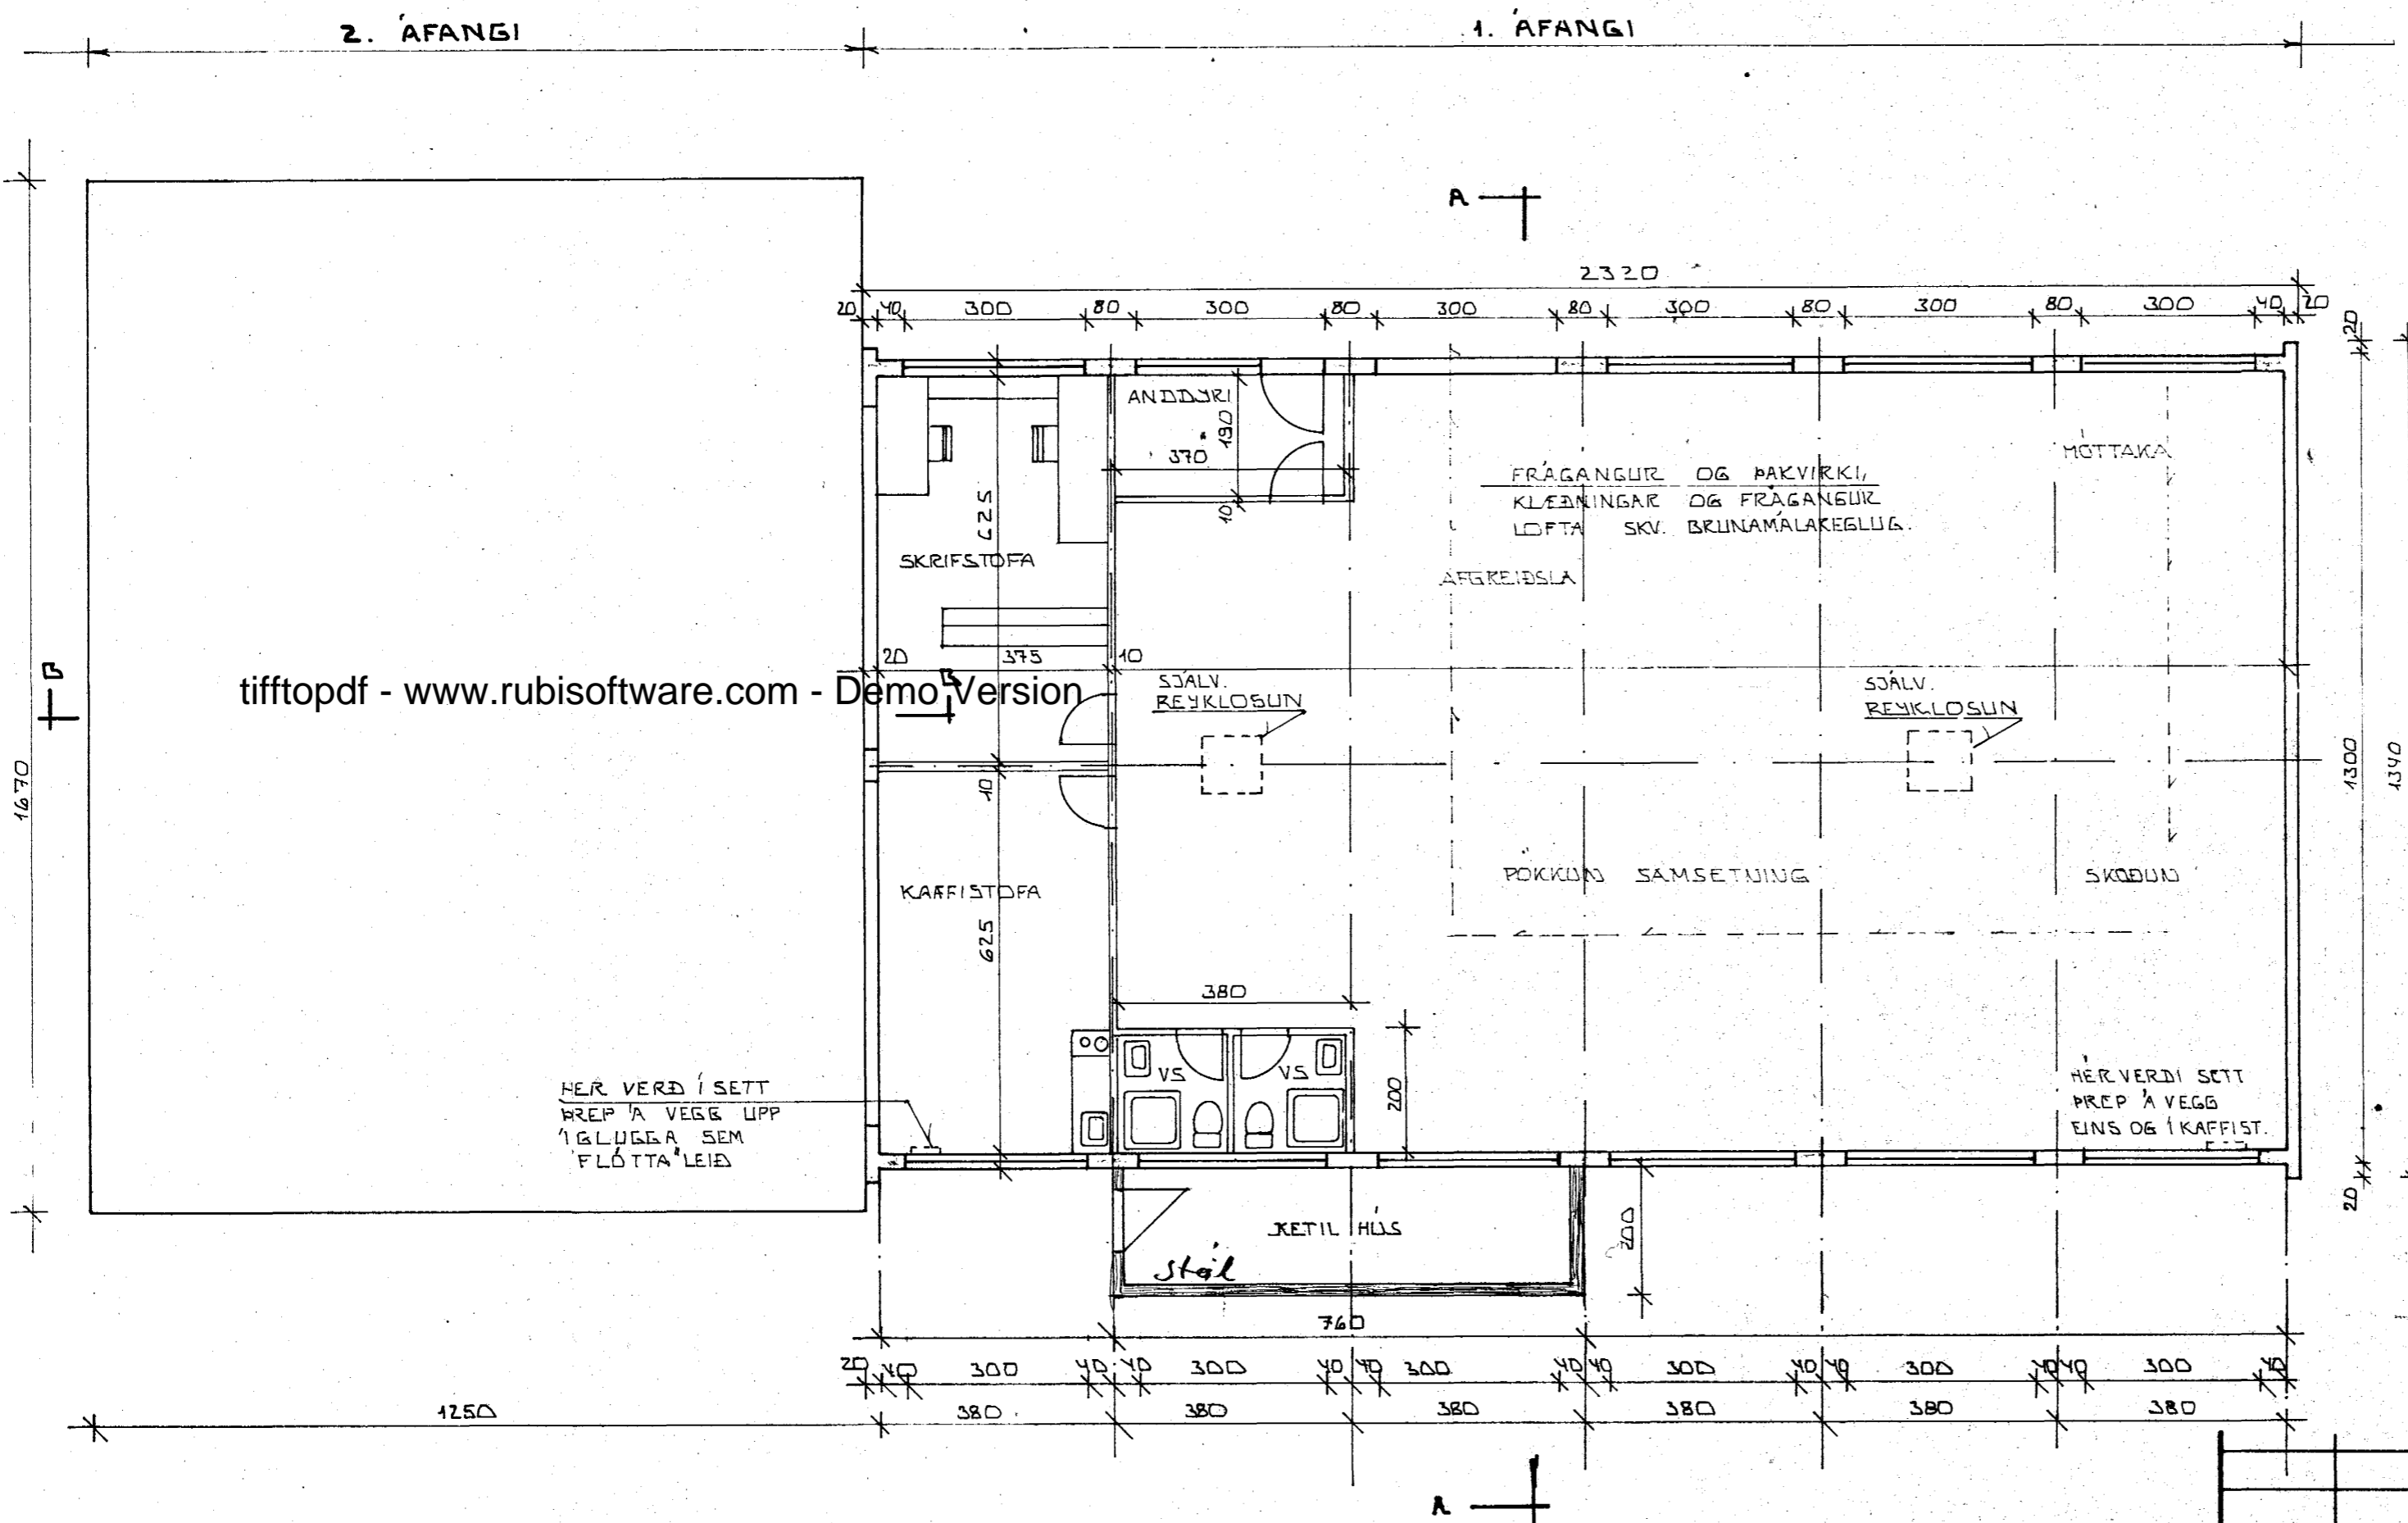

tifftopdf - www.rubissoftware.com - Demo Version

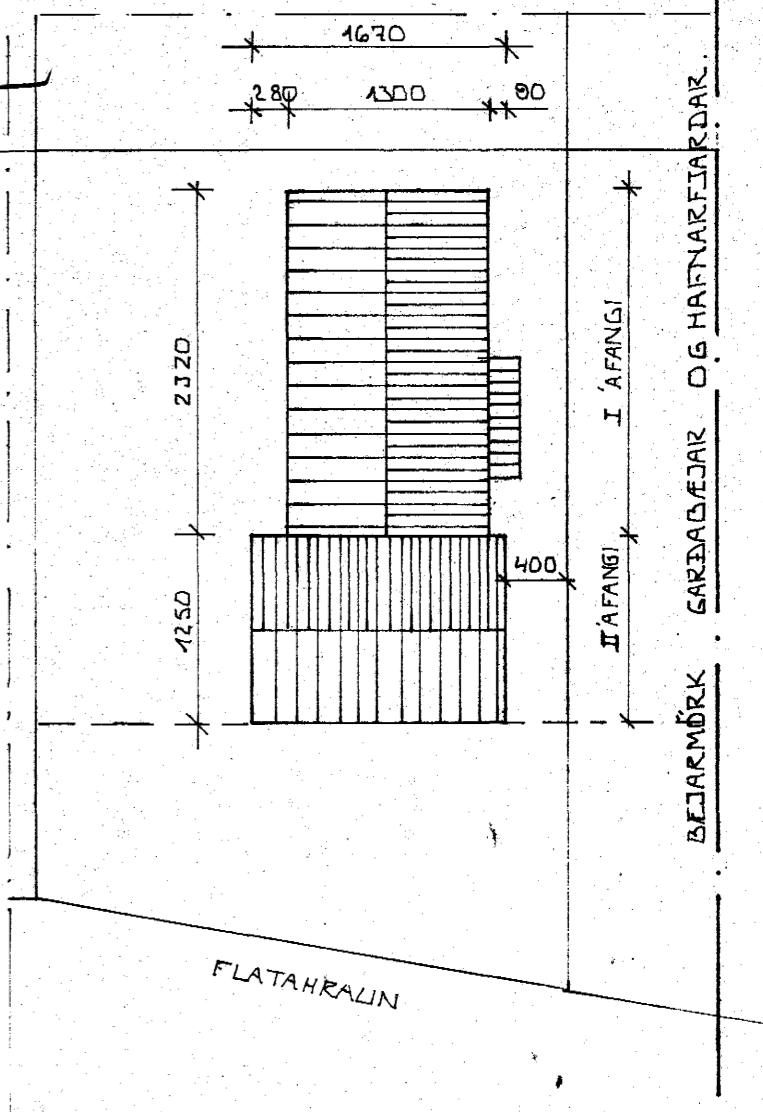

AFSTÖÐUMYND ~ 1:500

2370-0310-02

GRUNNMYND ~ 1:100

SAMÞYKKT 14/9 1984
SBR. BRÉF DAGS. 19
Skr. skilgöngu á blað nr 1.
BRUNAMÁLASTOFNUN RÍKISINS
Hleður Brunam

BR.NR.	DAGS	EDLI BREVINGAR	SIGN.
2	JULÍ 84	ÞA BERTI VÍÐKJÉTTILHÁUS	30
FLATAHRAUN 31 HAFNARFIRÐI.			DAGS. MARS '83
GRUNNMYND - AFSTÖÐUMYND.			HANNAÐ
MELIKV. 1:100 ~ 1:500			TEIKNAD
SIGURÐUR ÞORLEIFSSON TEKNIFRÆÐINGUR F.T.F.I.			VERK NR. 8306
STRANDGÖTU 11 HAFNARFIRÐI SÍMI 54751			BLAD NR. 3