


Járnþending útveggja  
 Í alla útveggi komi einföld grind í ytri brún útveggja  
 lárétt k10 c/c300  
 lárétt k10 c/c200

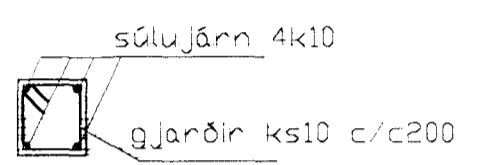


súla s1 1/20

BENDING VEGGJA  
 ÚTVEGGJUR EINFÖLD GRIND Í OTBRUN  
 LÁRÉTT K10 c/c 200  
 LÁRÉTT K10 c/c 300  
 MILLIVEGGJUR EINFÖLD GRIND Í MIDJAN  
 VEGG  
 K10 c/c 250#

SKÝRINGAR

ALMENNAR SKÝRINGAR SJÁ BL. 1-01  
 STEYPA S-250, SEMENTINNIHALD = 300kg/M  
 STEYPUHULA Í ÚTVEGGJUM = 30mm  
 STEYPUHULA Í PLÖTU = 20mm  
 BENDISTÁL Ks410

grunnmynd 1/50  
 plata y 2. hæð

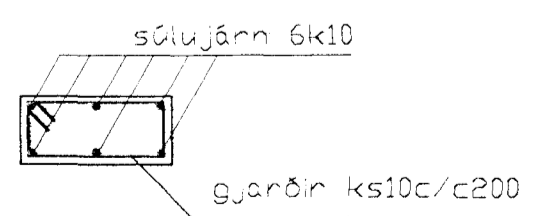

súla s2 1/20

1	02/99	breytt bitum og bendingu plötunnar	sb
BR.	DAGS.	EBLI BREITINGA	SIGN.

Flatahraun 31  
 Hafnarfirði 2. áfangi

plata yfir 2. hæð járnþending  
 mælikv 1/50 og 1/20

Byggingafræðingur  
 Alfreid Þani

DAGS.

09 MAJ 1999

VERK NR. 9060

Sigurbjartur Halldórsson

TEIKN. NR. 01-05 a

HANNAD slg 2411483009

TEIKNAD

YFIRFARIÐ

TÆKNIPJÓNUSTA SIGURDAR ÞORLEIFSSONAR ehf  
 STRANDGÖTU 11 220 HAFNARFIRÐI  
 Sími 555-4255 FAX 565-2875  
 E-mail taeknihjonusta@islandia.is

