

# FLATAHRAUN 3 HAFNARFIRÐI.

## Skýringar vegna eldvarna:



BO. táknað björgunarp, samkv. reglugerð um brunavarnir og brunamál.

Táknar rýmingarleið, samkv. reglugerð um brunavarnir og brunamál.

Reykskynjari, staðsetjst samkv. teikningu.

Brunaslanga, vatnsfyllt. 25 m. staðsetjst í samráði við ELDVARNAREFTIRLIT.

Handslökkvitæki staðsetjst í samráði við ELDVARNAREFTIRLIT.

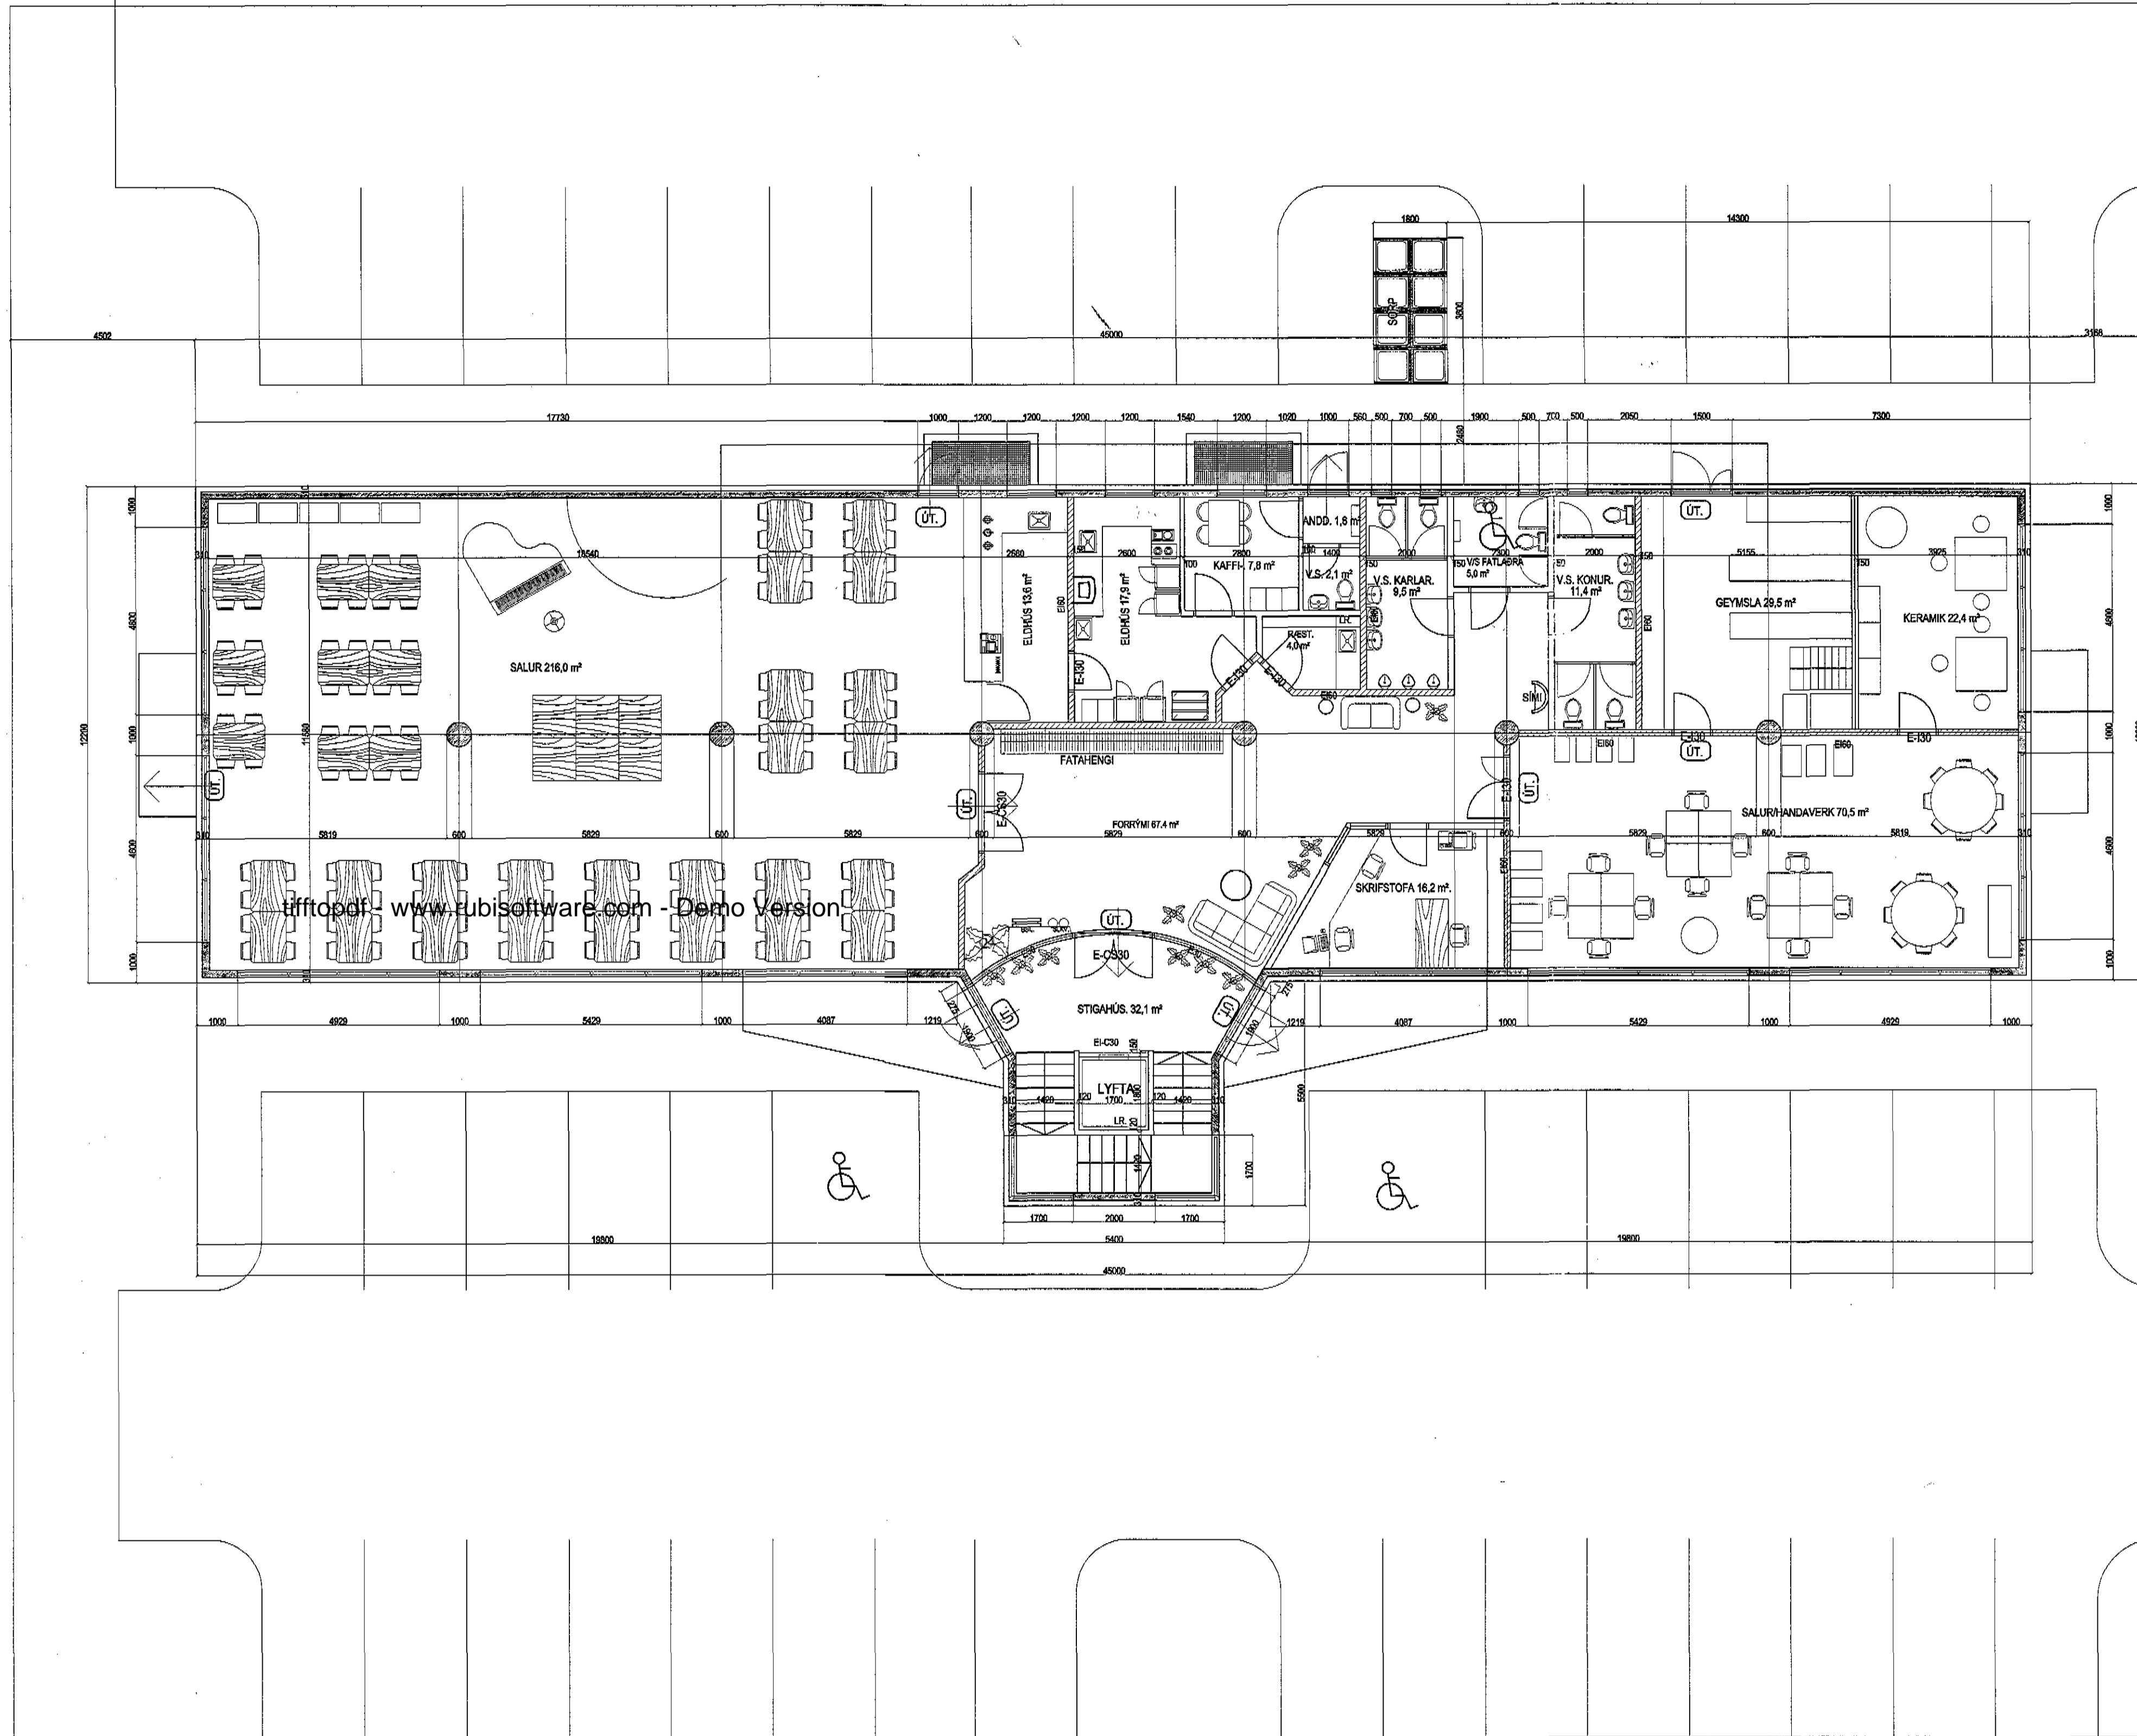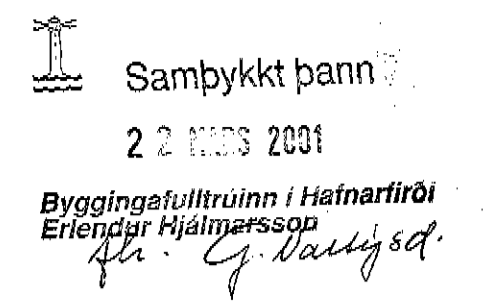

**Skýringar:**  
 Í húsinu er öryggis og brunavörðunarkerfi (reyk- og hitaskynjari) tengt stjómstöð vöðkends eftirlitsaðila. Kerfið skal hafa verið samþykkt af Brunamálastofnun ríkisins.  
 Handslökkvitækið skal koma fyrir í húsinu í samráði við eldvarnaeftirlit.  
 Neyðarfóts merkni UT-EXIT skulu vera við alla neyðar og útgangaleiðir staðsetjst í samráði við eldvarnaeftirlit.

**Skýringar á táknum teikninga:**  
 (Burbarghrifdur)  
 R60 Burbarghrifdur úr limtré, stáli, stöpu eða strengslöppu.  
 (Veggir)  
 E160 Bekandi veggur úr stöpu og eða tré.  
 E160 Ekki beandi veggur úr stálgrind/gíspötum og eða trégrind/gíspötum.  
 A-REIM120 Eldvarnarveggur.  
 (Hafarsáttmálsgöf)  
 RE160 Milligöf úr stöpu, Milligöf úr stábitum, stálangböndum, steinull og gíspötum að neðan.  
 Milligöf úr stábitum, trélangböndum, steinull og gíspötum að neðan.  
 Milligöf úr limtrébitum, trélangböndum, steinull og gíspötum að neðan.  
 (Hurdir)  
 EI-CS60 Eldvarnarhurð.  
 EI-CS30 Eldvarnarhurð.  
 EI-C30 Eldvarnarhurð.  
 (Gluggar)  
 E30 Eldvarnargluggi.

Klæðningar Evro-A (gildi klæðningar áður í flokki 1) Evro-B-F (gildi klæðingar áður í flokki 2)

**Merkning einstakra tákna:**  
 R Táknar burðarþöl.  
 E Táknar heilika.  
 I Táknar einangrun.  
 W Táknar vörn fyrir hitagæslum.  
 C Táknar sjálflokandi hurð.  
 S Táknar reykhindrandi byggingaHúta.  
 Allir eldvarnamerki byggingahútar skulu hafa hlotið samþykki Brunamálastofnunar ríkisins.

### Byggingarlýsing / verklýsing:

Húsið er staðsetjst og einangrað og klætt að utanverðu.  
 Undirstöður og botnpíla eru staðsetjst á jappaðri hraunfyllingu.  
 Botnpíla vöðsluþó og eða með göfufyllingu, með halla að niðurfötum.  
 Únvegir staðsetjst 180 mm.  
 Að utanverðu eru veggir einangraðir og klæddir með sléttri plötuklæðningu.  
 Á vegg er fest 45\*100 mm blík-leiðar c/c 600 mm, leiðum er fest við steyptan vegg með blík/kegnum c/c 1200 mm, með 0 10mm múrbotum eða öðrum jafn sterkum festingum.  
 Á milli leiðara er einangrað með 100 mm steinull, og ullin klædd með vindpappa.  
 Klæðning slétt Stenex eða slétt ál, eða sambærilegt plötuféni er skrúfað á leiðara, undir þver- og tangsamakeyti skal leggja renning ca. 2,5mm úr álþynnu eða sambærilegu.  
 Vatnsbretti og áfélur skulu vera úr sama efni og klæðningar.  
 Þak er byggt úr limbursperum sem hvíla á steyptri efstu plötu, þá er þak heilklaft með 25\*150 mm borðvöð, þakpappa og þakstál.  
 Steypir veggir eru sandspartaðir og málaðir að innanverðu.  
 Veggir (eldhindrandi) milli einstakra eininga, aðrir en steyptir veggir eru a.m.k. E160 eldhindrandi veggir.  
 Hlaðni E160 veggir, ekki beandi veggir milli einstakra eininga, eru uppbyggðir sem hér segir:  
 70 mm hlaðni vikuvægur, málhlaðni beggia vegna með 15 mm múrböð.  
 Láttir E160 veggir, láttir milli veggir og milli einstakra eininga eru uppbyggðir sem hér segir:  
 35 \* 120 mm blíkgrind fyllt með steinullareinangrun og klæddir beggia vegna með 2\*13 mm gíspötum.  
 Húsið verður hitað með málhlaðni varmaflötu, og eru lagin sýnilegar að húti.  
 LR. táknar lofttræsting.  
 Hæðir og swæði sem liggja að úrvegi eru lofttræst um opnaði, glugga, tókúð hlýni eru lofttræst í gegnum blák stokka, sjálfrekljandi eða með vélrænni lofttræsting eftir því sem við á.  
 Lokað hlýghúsa skal lofttræst upp úr þaki.  
 Lyftustökkur skal lofttræstur upp úr þaki samanber reglugerð.  
 Skýringar vegna aðbúnaðar, hollustuhátta og öryggis starfsfólks:  
 Ekki er á þessu stigi gerð grein fyrir þessum eðnum, enda liggur ekki fyrir á þessu stigi, hvaða fyrirtæki og starfsemi verður í einstökum rýmum hússins, en þegar þær ákvarðanir liggja fyrir skal teita umsagnar-VINNUEFTIRLITS RÍKISINS.  
 Skýringar vegna ferimála:  
 Allar innhurdir eru 900 \* 2000 mm.  
 Hurð á snyrtingu faliðra skal opnað út.  
 Í stigahúsi er lyfta sem verður aðgengileg fétuðum.

www.eubisoft.com - Demo version

Grunnmynd 1. hæð. mkv. 1:100.

HEILBRIGÐISEFTIRLIT  
 HAFNARFJARÐAR-  
 OG KÓPAVOGSSVÆÐIS  
 Garðatorgi 7 - 210 Garðabær  
 19. 12. 2000  
 Guðmundur H. Guðmundsson

## FLATAHRAUN 3 HAFNARFIRÐI.

Sigurður Þorvarðarson byggingafræðingur bfi.  
 Teiknistofan Strandgötu 11 220 Hafnarfirði.  
 STH. teiknistofan ehf. kt. 510298-2769. Kl. aðalhönnuðar: 141250-4189.  
 Sími: 5651510. Netfang: teiknistofan@islandia.is

Skýringar:	Aðaluppdráttur.
Teikning:	Grunnmynd 1. hæð.
Mælikvarði:	1: 100.
Undirskrift:	<i>[Handwritten Signature]</i>
Blað nr.:	1 af 6.
Dagsetning:	25 okt. 2000.
Breytt:	