


FLATAHRAUN 3 HAFNARFIRÐI.

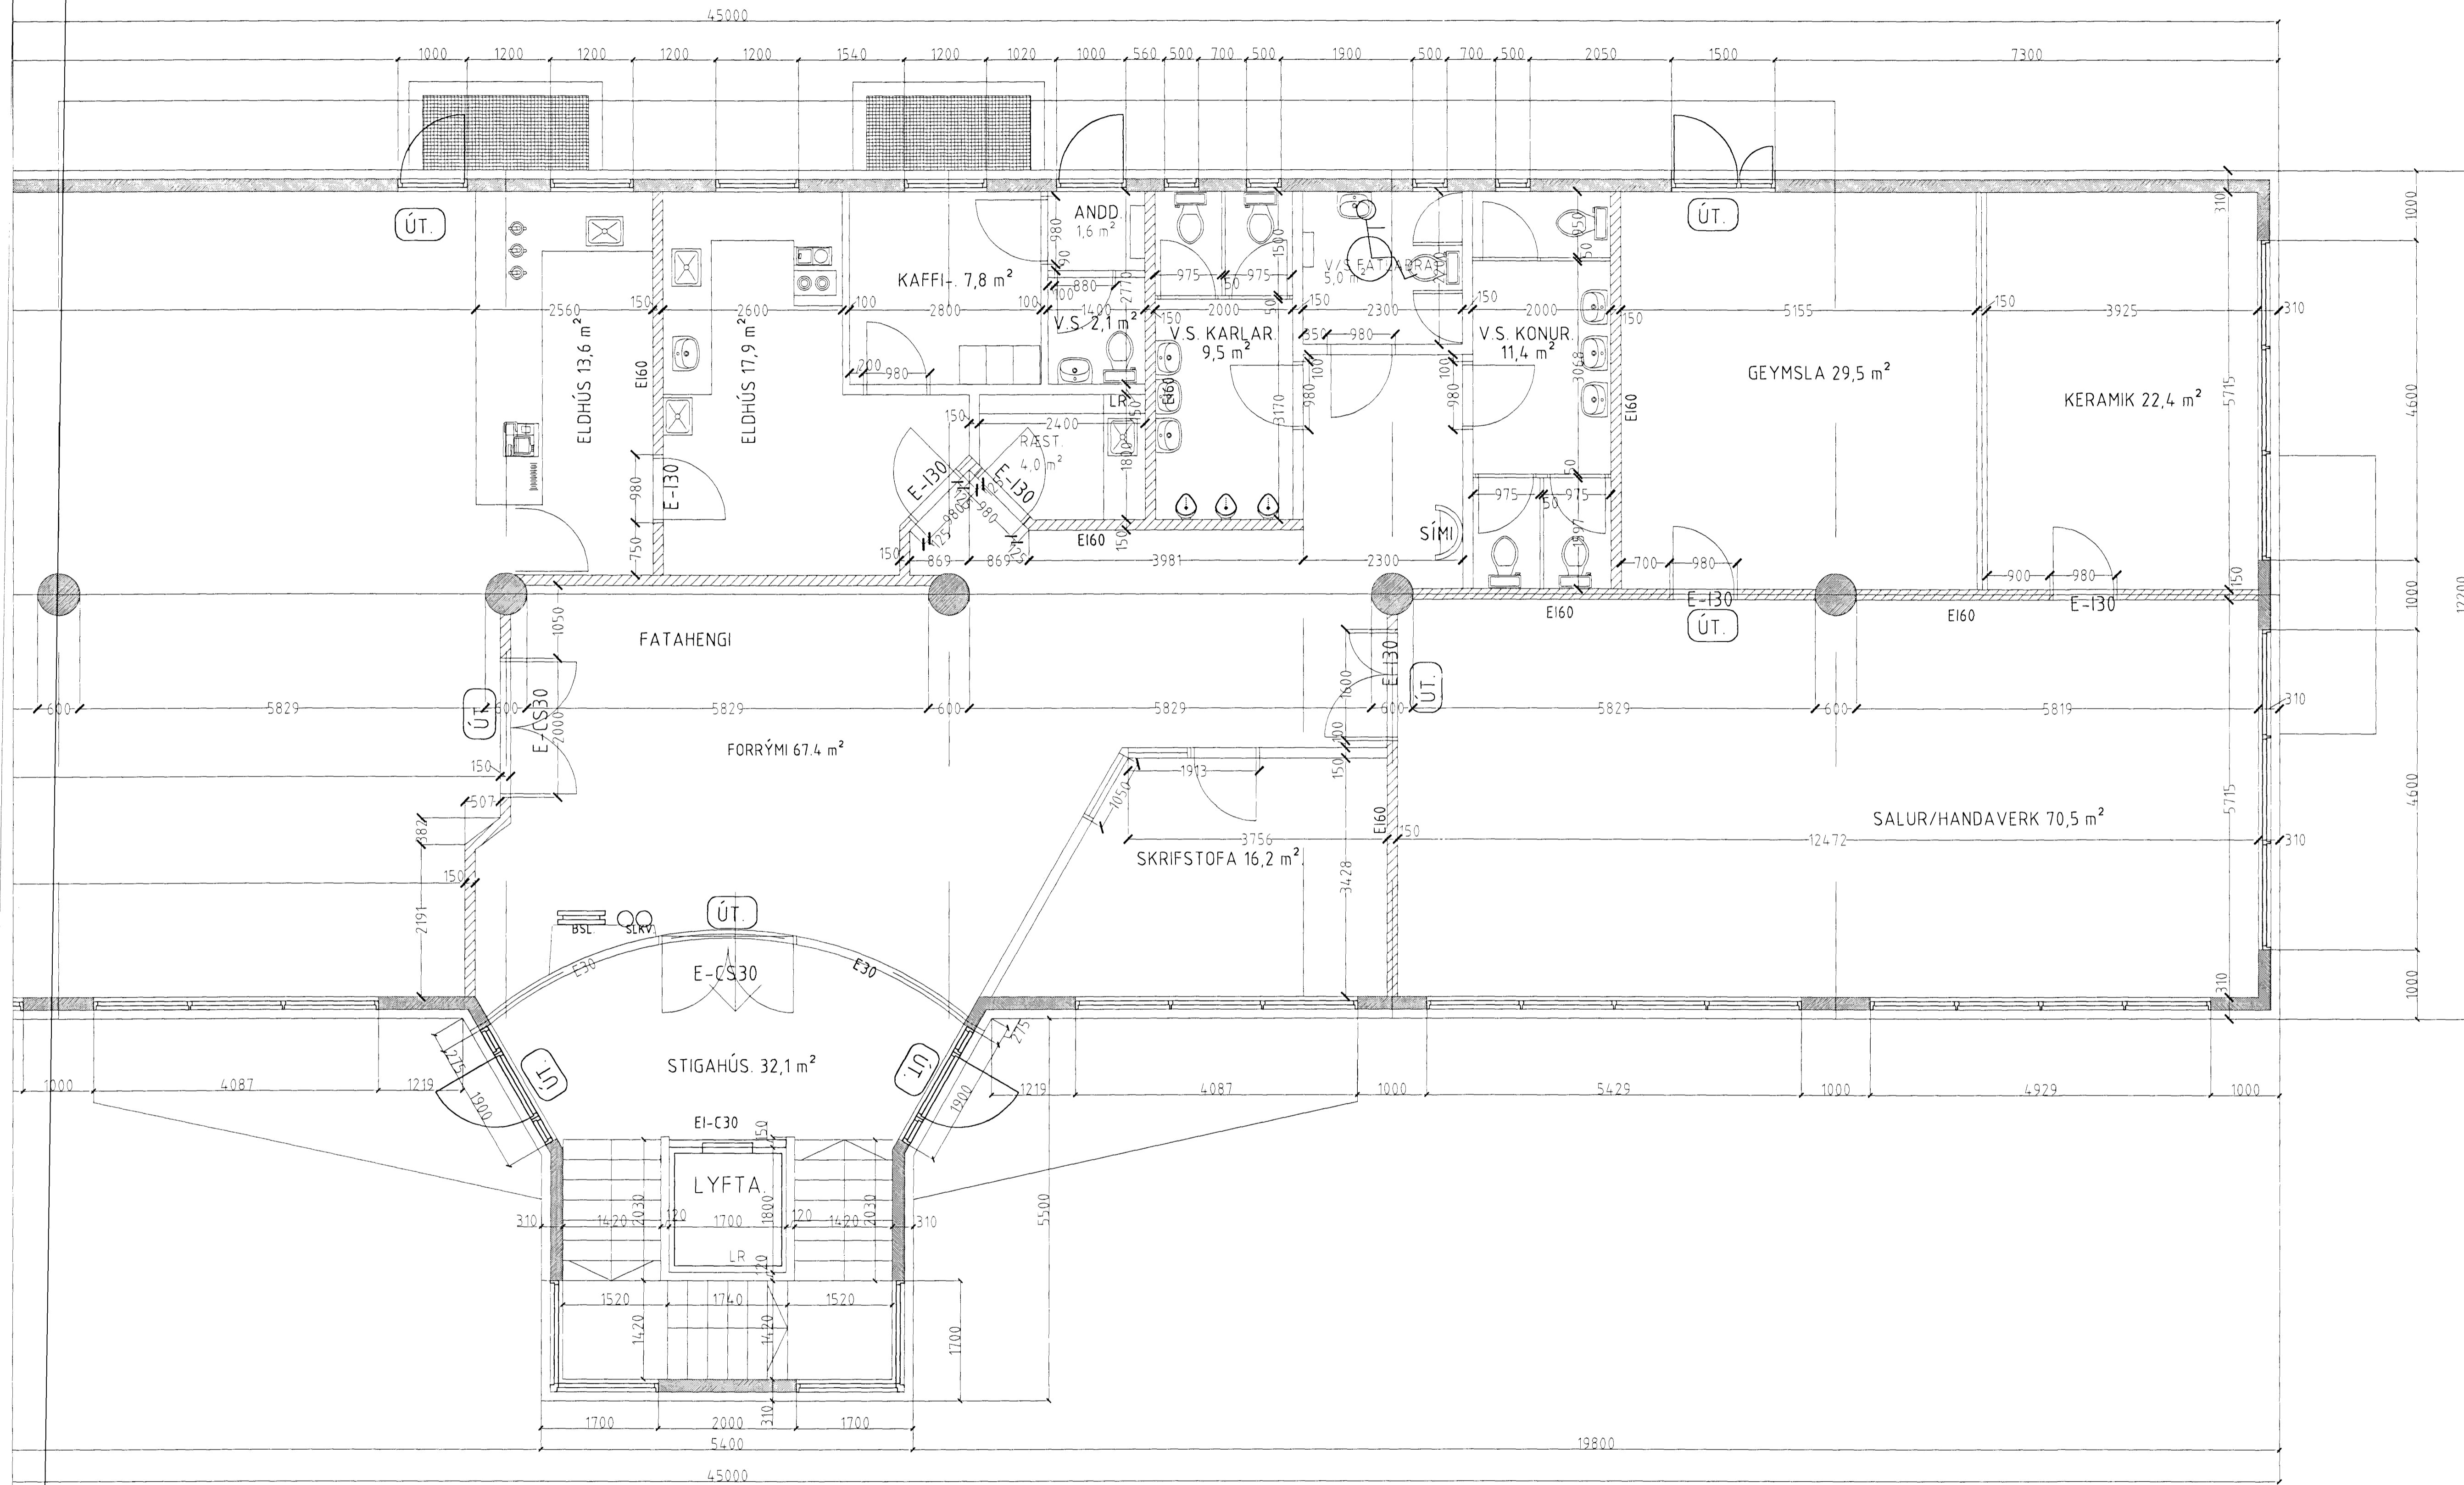

Grunnmynd 1. hæð. mkv. 1:50.

Samþykki þann
 23 JAN 2001
 Bygginguvaltur / Hafnarfirði
 E.h. Sigurbjartur Halldórsson

FLATAHRAUN 3 HAFNARFIRÐI	
Sigurður Þorvarðarson byggingafræðingur bfi. Teiknistofan Strandgötu 11 220 Hafnarfirði. STH teiknistofan ehf. kt. 510298-2769. Kt. aðalhönnuðar 141250-4189 Sími 5651510 Fax 5651299 Netfang teiknistofan@istandia.is	
Skýringar:	Séruppdráttur
Teikning:	Grunnmynd 1. hæð
Mælikvæði:	1:50
Undirskrift:	<i>E.h. Sigurbjartur Halldórsson</i>
Blað nr. 4 af 8	Dagsetning 2. janúar 2001
Breytt:	