


GRUNNMYND 2.HÆÐAR OG LOFT 1:50

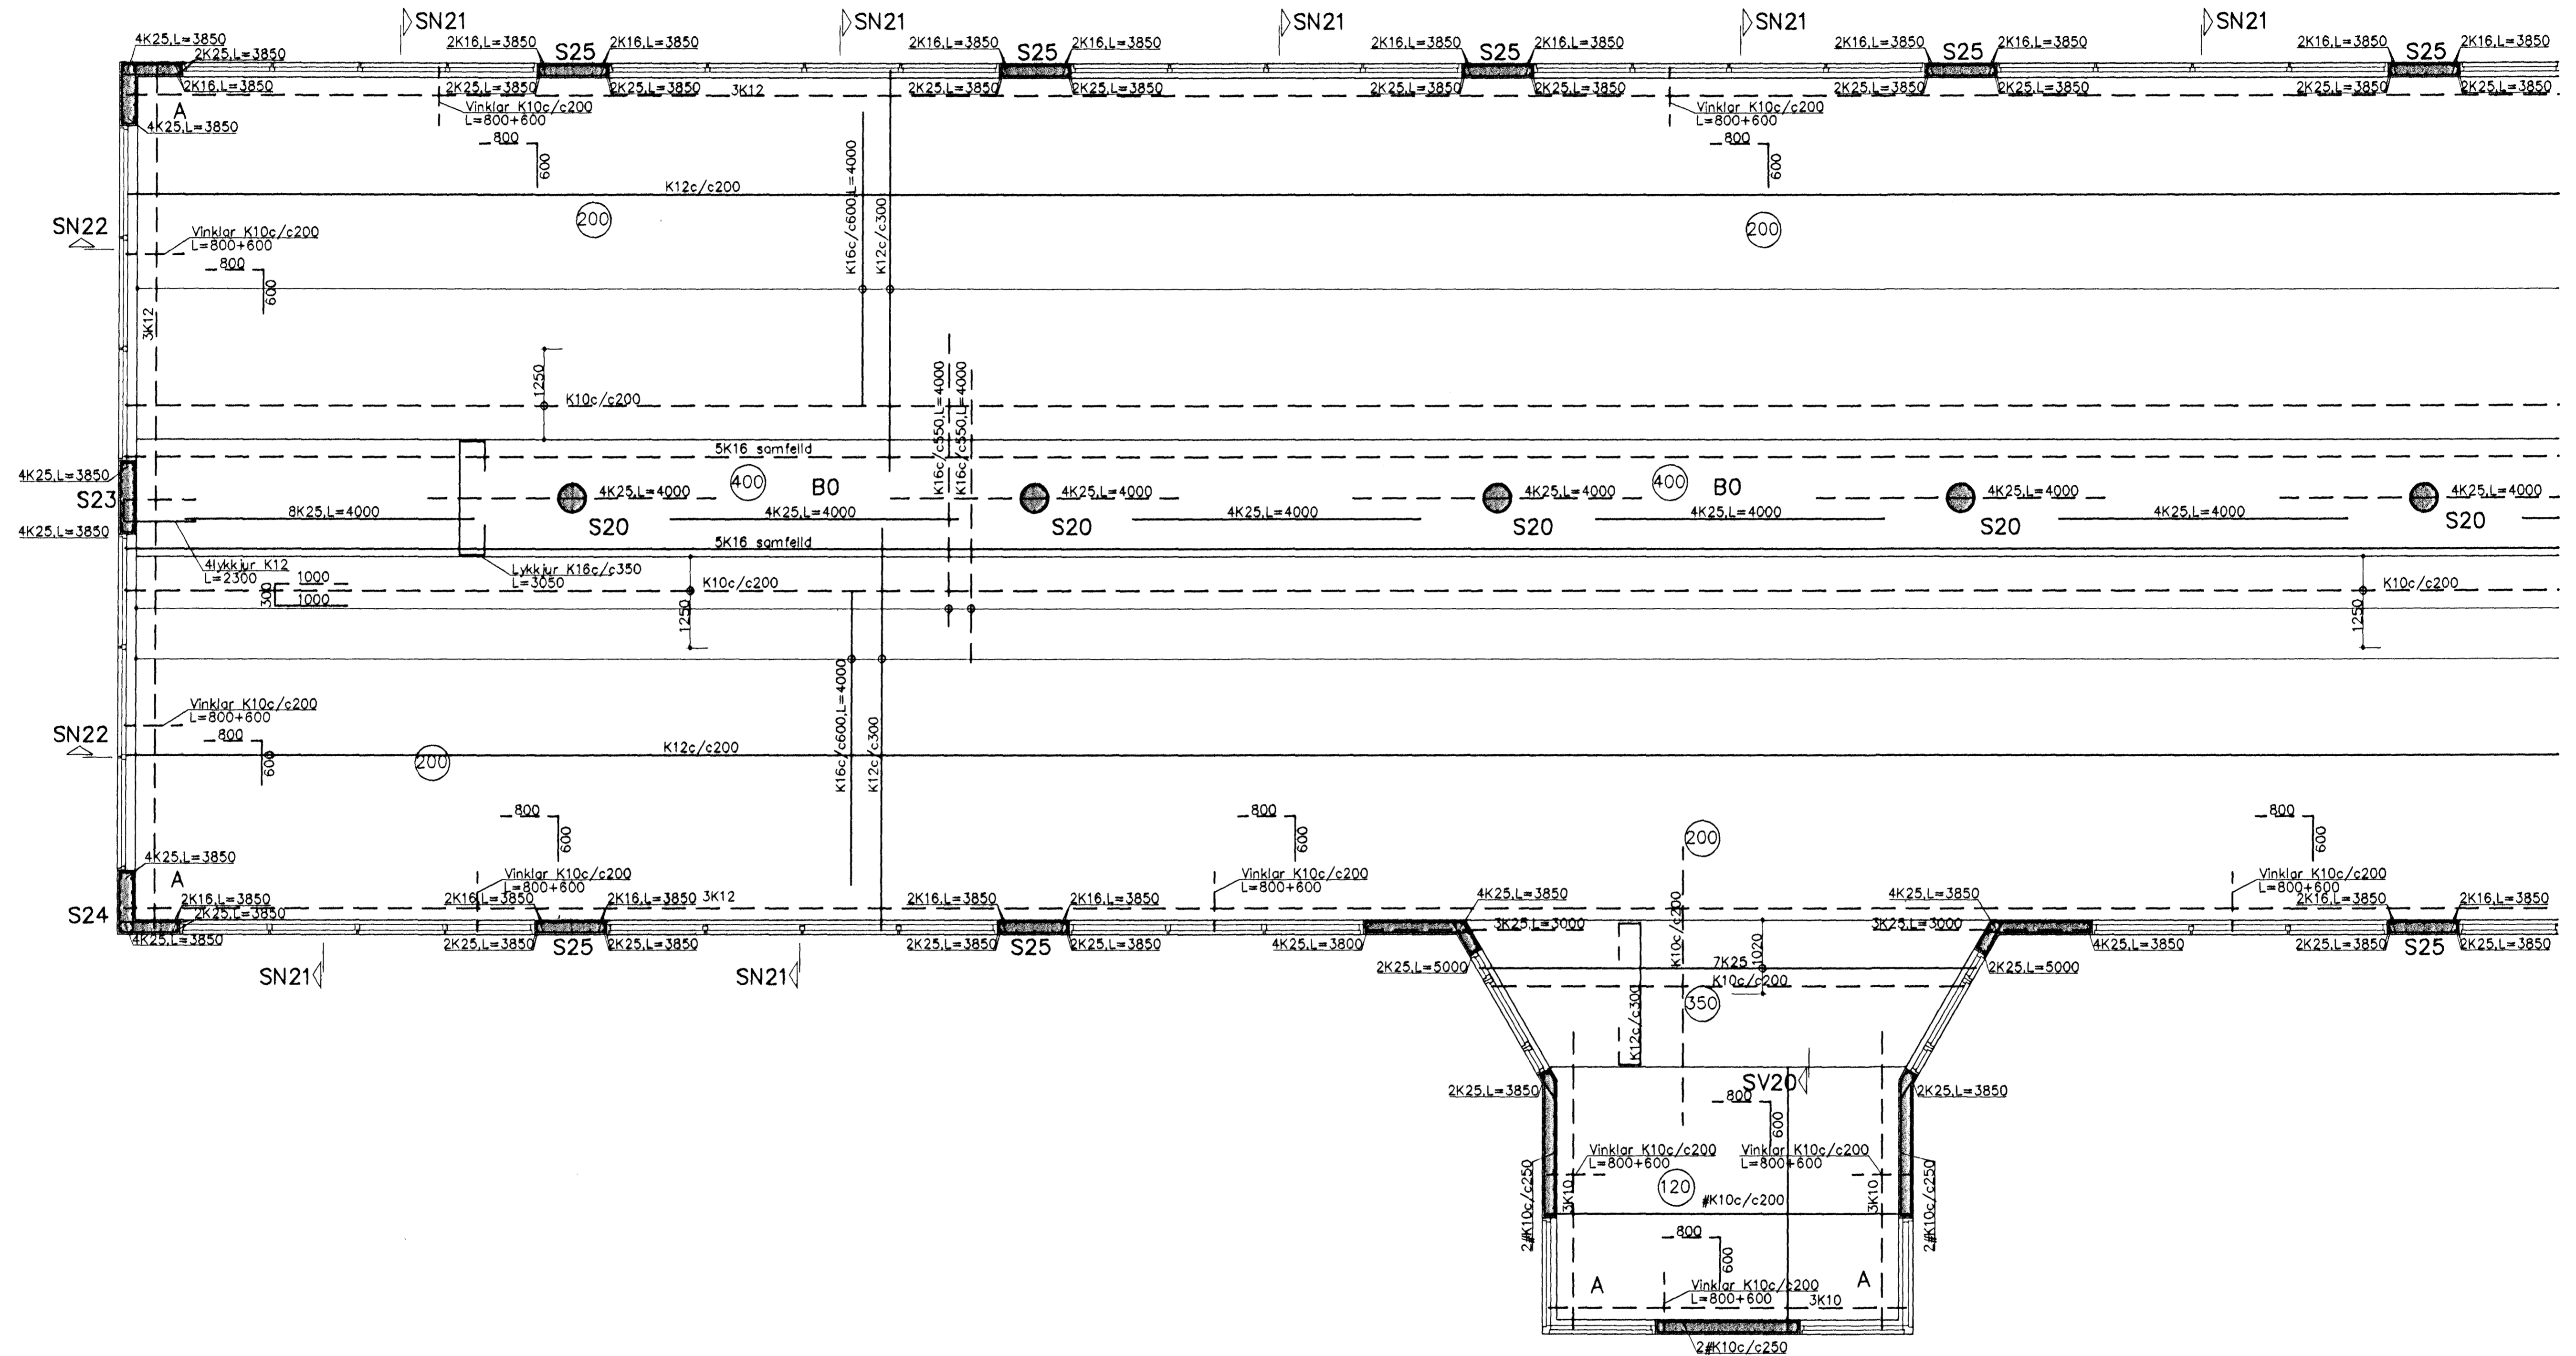

Sjá snið og skýringar á bl. B302

Samþykkt þann
27 APR 2001
Byggingafulltrúnaður Hafnarfjarðar
F.h. Sigurbjartur Halldórsson

Breytingar		FLATAHRAUN 3, HAFNARFJ.	HAS T MS S
Nr.	Dags. Nafn		
		Verkfræðistofa Þrúnn & Benedikt Laugavegi 178, 105 Rvk Sími: 553 1770, 588 7775, Fax: 588-7701 Netfang: post@islandia.is	M 1:50 Nr. B301
		Burðarvirki veggir og loft 2.hæðar	Dags. sgr.'01 080119-8609 F.h. Þrúnn & Benedikt

Handwritten note: *Handwritten signature and date: 20/4/01*