GRUNNMYND 2.HÆÐAR OG LOFT 1:50

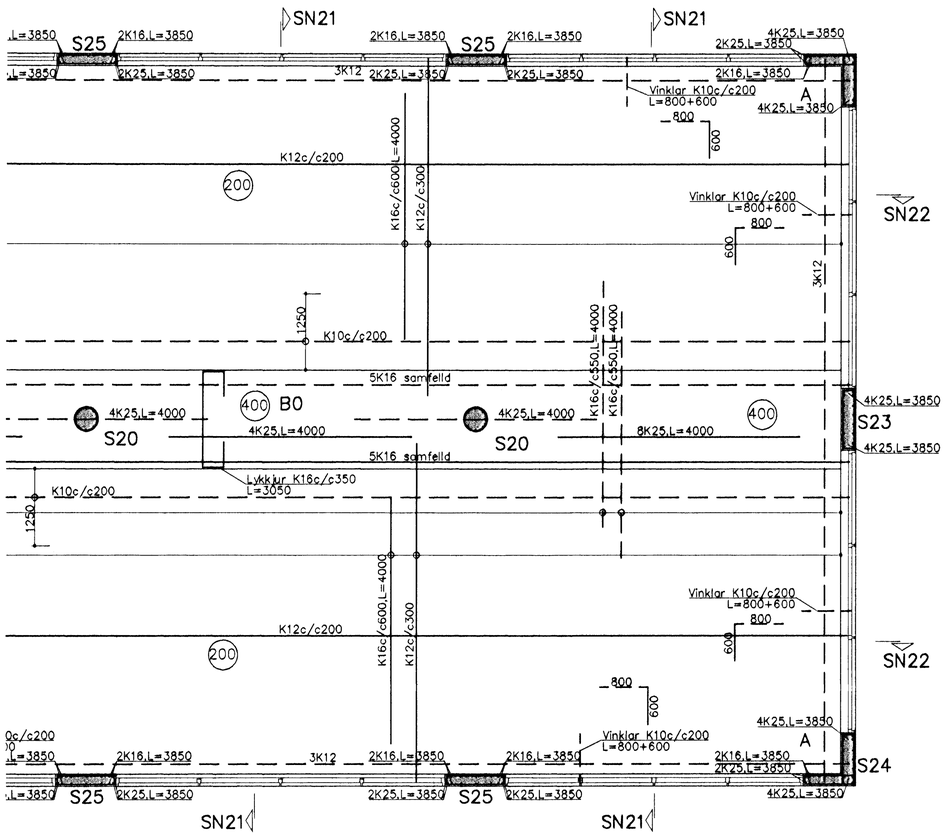

S20 1:20

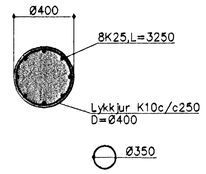

S23 1:20

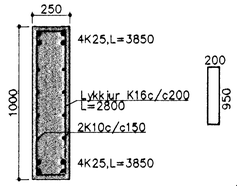

S24 1:20

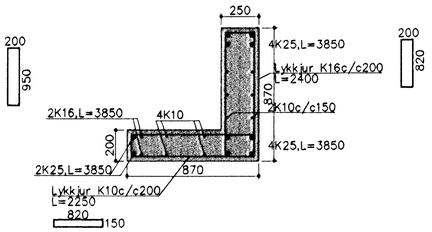

S25 1:20

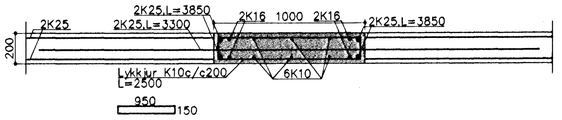

SV20 1:20

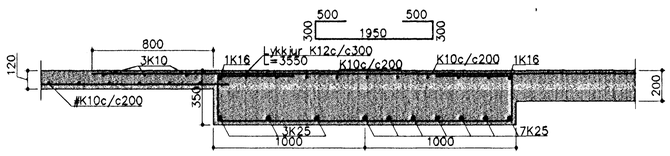

SN21 1:20

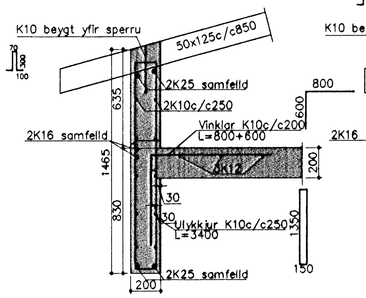

SN22 1:20

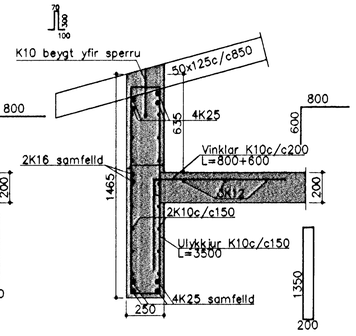

B0 1:20

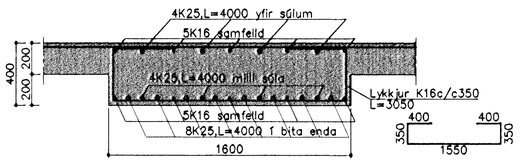

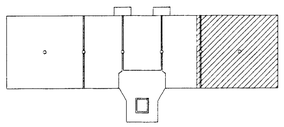

Steypa S250.
Sement > 300 kg/m³, vatnssementstala (v/s) <0.55, loftinnihald 5–6%, sigmál 80–100mm.
Steypa og steypustyrktarstál KS40 skv. ÍST–14/DS–411.

Steypuhula á járnum:		
	veggir úti	30mm
	veggir inni	20mm
	plötur úti	30mm
	plötur inni	15mm
	bitar	25mm

Meðfram dyrum, gluggum og opum komi 2K16, er nái minnst 600mm. út fyrir brúnir opa.
A: merkir 2#K12c/c500, L=1500mm, í efri og neðri brún plötu.
Hönnun og framkvæmd verksins skal vera í samræmi þá gildandi staðla og reglugerðir.

Sampykkt þann
27 APR. 2001
Byggingafulltrúinn í Hafnarfirði
F.h. Sigurbjartur Halldórsson

AH. 20/4 01

Breytingar			FLATAHRAUN 3, HAFNARFJ.	
Nr.	Dags.	Nafn	**Verkfræðistofa þráinn & Benedikt** Laugavegi 178, 105 Rvk. Sími: 553 1770, 568 7775, Fax: 568-7701 Netfang: post@islandia.is	H BS | T HS | S M 1:50 Nr. B302
			Burðarvirki veggir og loft 2.hæðar	Dags. apr.'01 080149-3609

\Teikn\AA-flatahraun3\burdur2.haed.dwg Wed Apr 11 10:19:54 2001