


GRUNNMYND 1:50

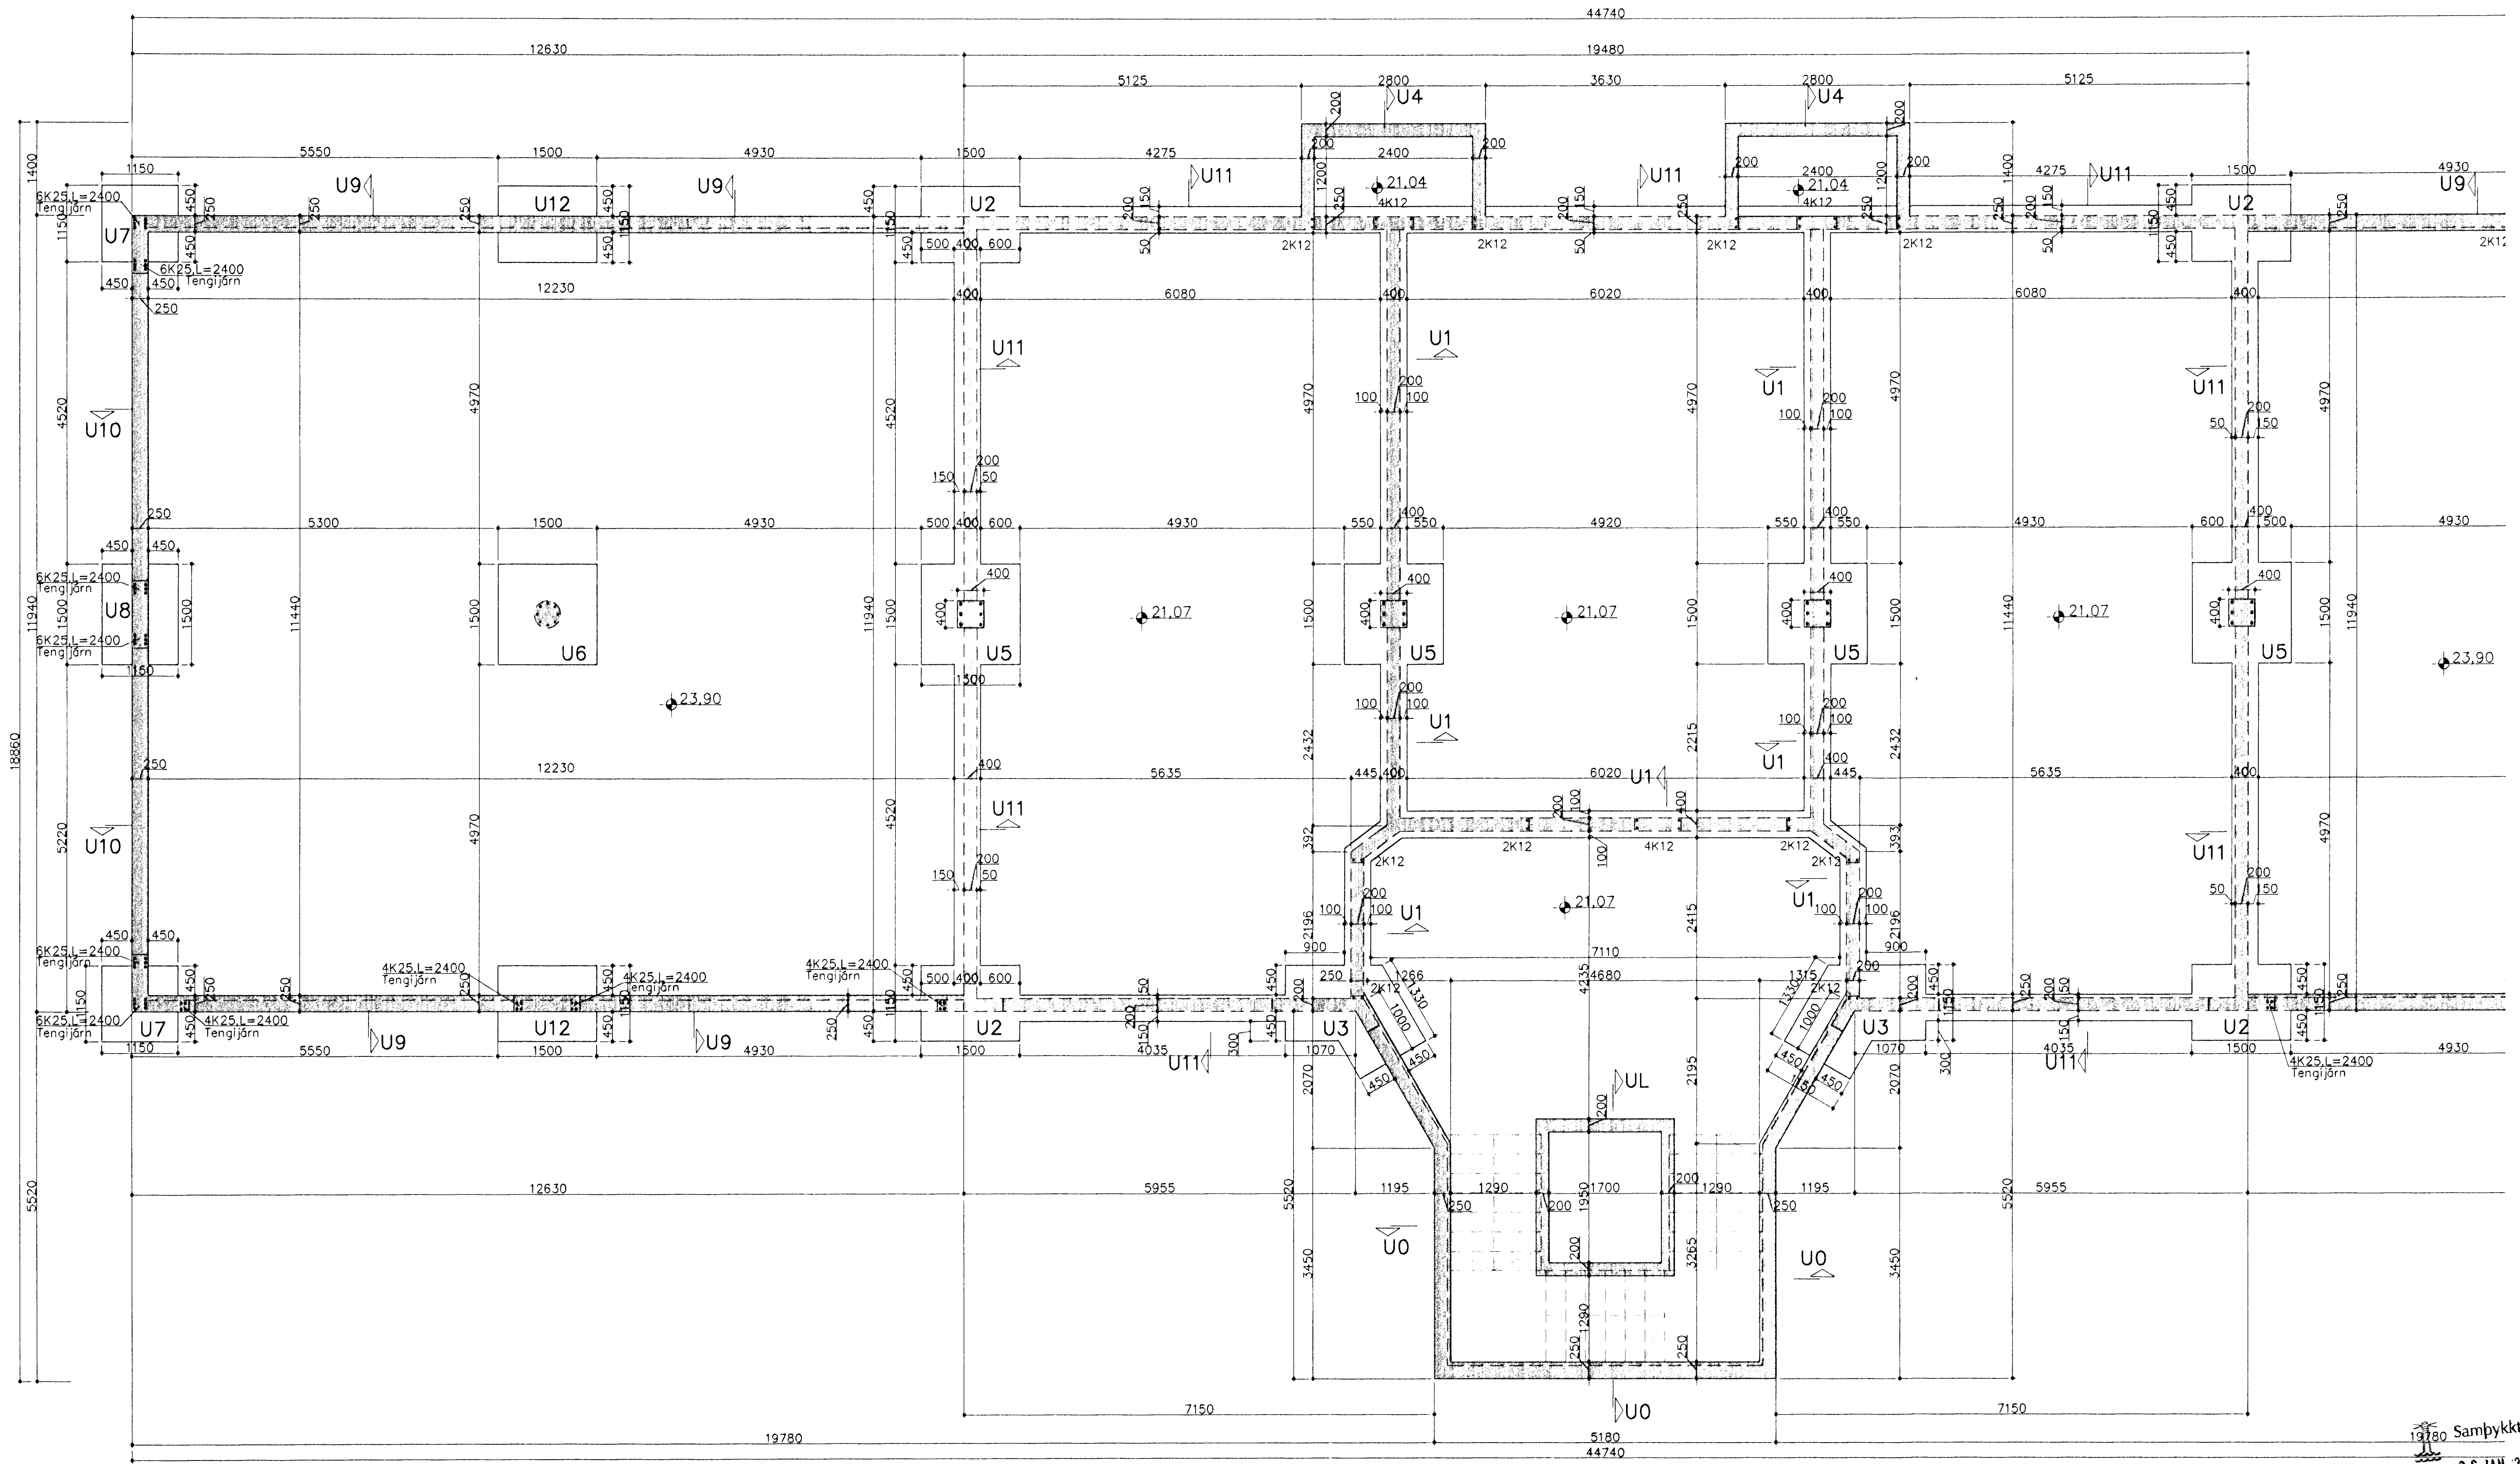

Sjá snið og skýringar á bl.B002

Byggingafræðingur / Háttarfræðingur  
F.h. Sigurbjartur Halldórsson

AH-25/01  
2/10

Breytingar			FLATAHRAUN 3, HAFNARFJ.	
Nr.	Dags.	Nafn	H	BS
1.	25.01.01	BS	Verkfæðistofa þráinn & Benedikt	Laugavegi 178, 105 Rvk
			Sími: 563 1770, 568 7775, Fax: 568-7701	Netfang: post@islandia.is
			Burðaravirki-undirstöður	080149-3609

H BS | T HS | S  
M 1:50  
Nr. B001  
Dags. Jan '01

*[Signature]*