


GRUNNMYND 1.HÆÐAR OG LOFT 1:50

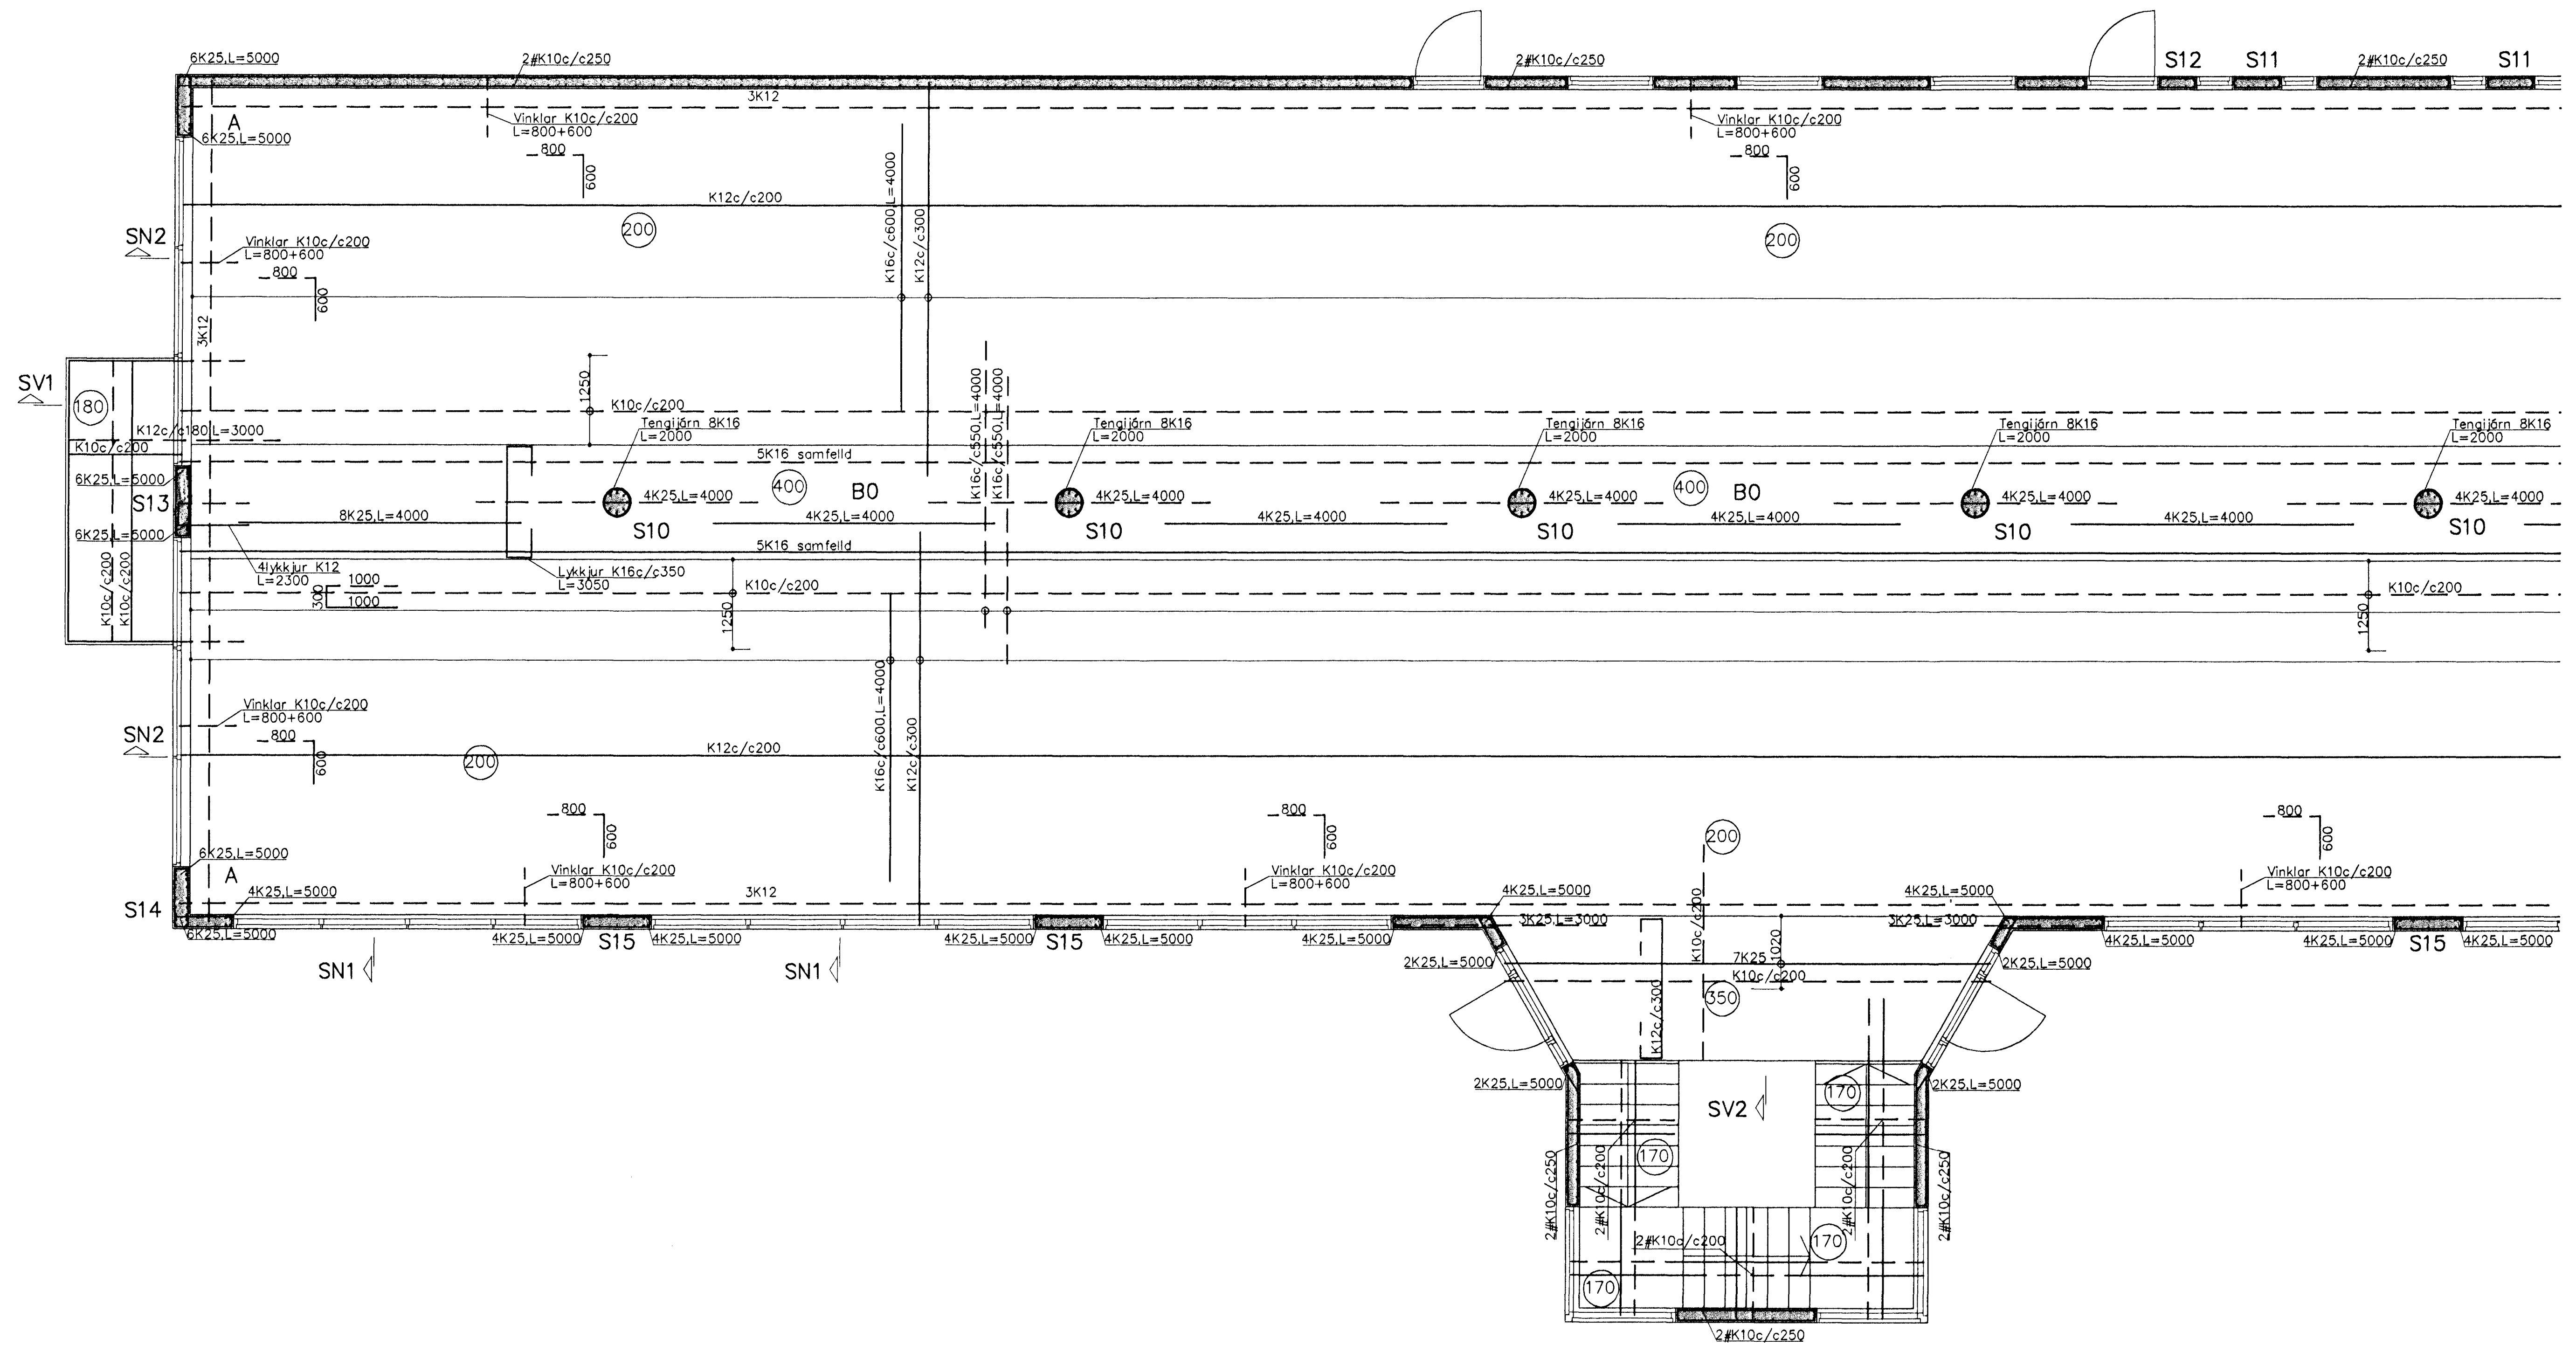

Samþykkt þann
02. APR. 2001
Byggingafulltrúinn í Hafnarfirði
F.h. Sigurbjartur Halldórsson

Sjá snið og skýringar á bl. B202

Breytingar		FLATAHRAUN 3, HAFNARFJ.	
Nr.	Dags.	Nafn	
1	02.04.01	BS	Verkfæðistofa þráinn & Benedikt Laugavegi 178, 105 Rvk. Sími: 553 1770, 568 7775. Fax: 568-7701 Netfang: post@islandia.is
			H. BS T. BS S. M. 1:50 Nr. B201 Dags. 02.01 080149-3609
			Burðarvirki veggir og loft 1.hæðar

Framhlöðar veggir þykktir í 200mm

BK. 2/407
LMP