
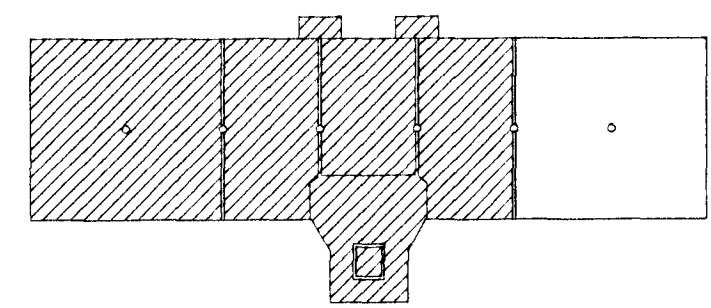


GRUNNMYND ÞAKS 1:50

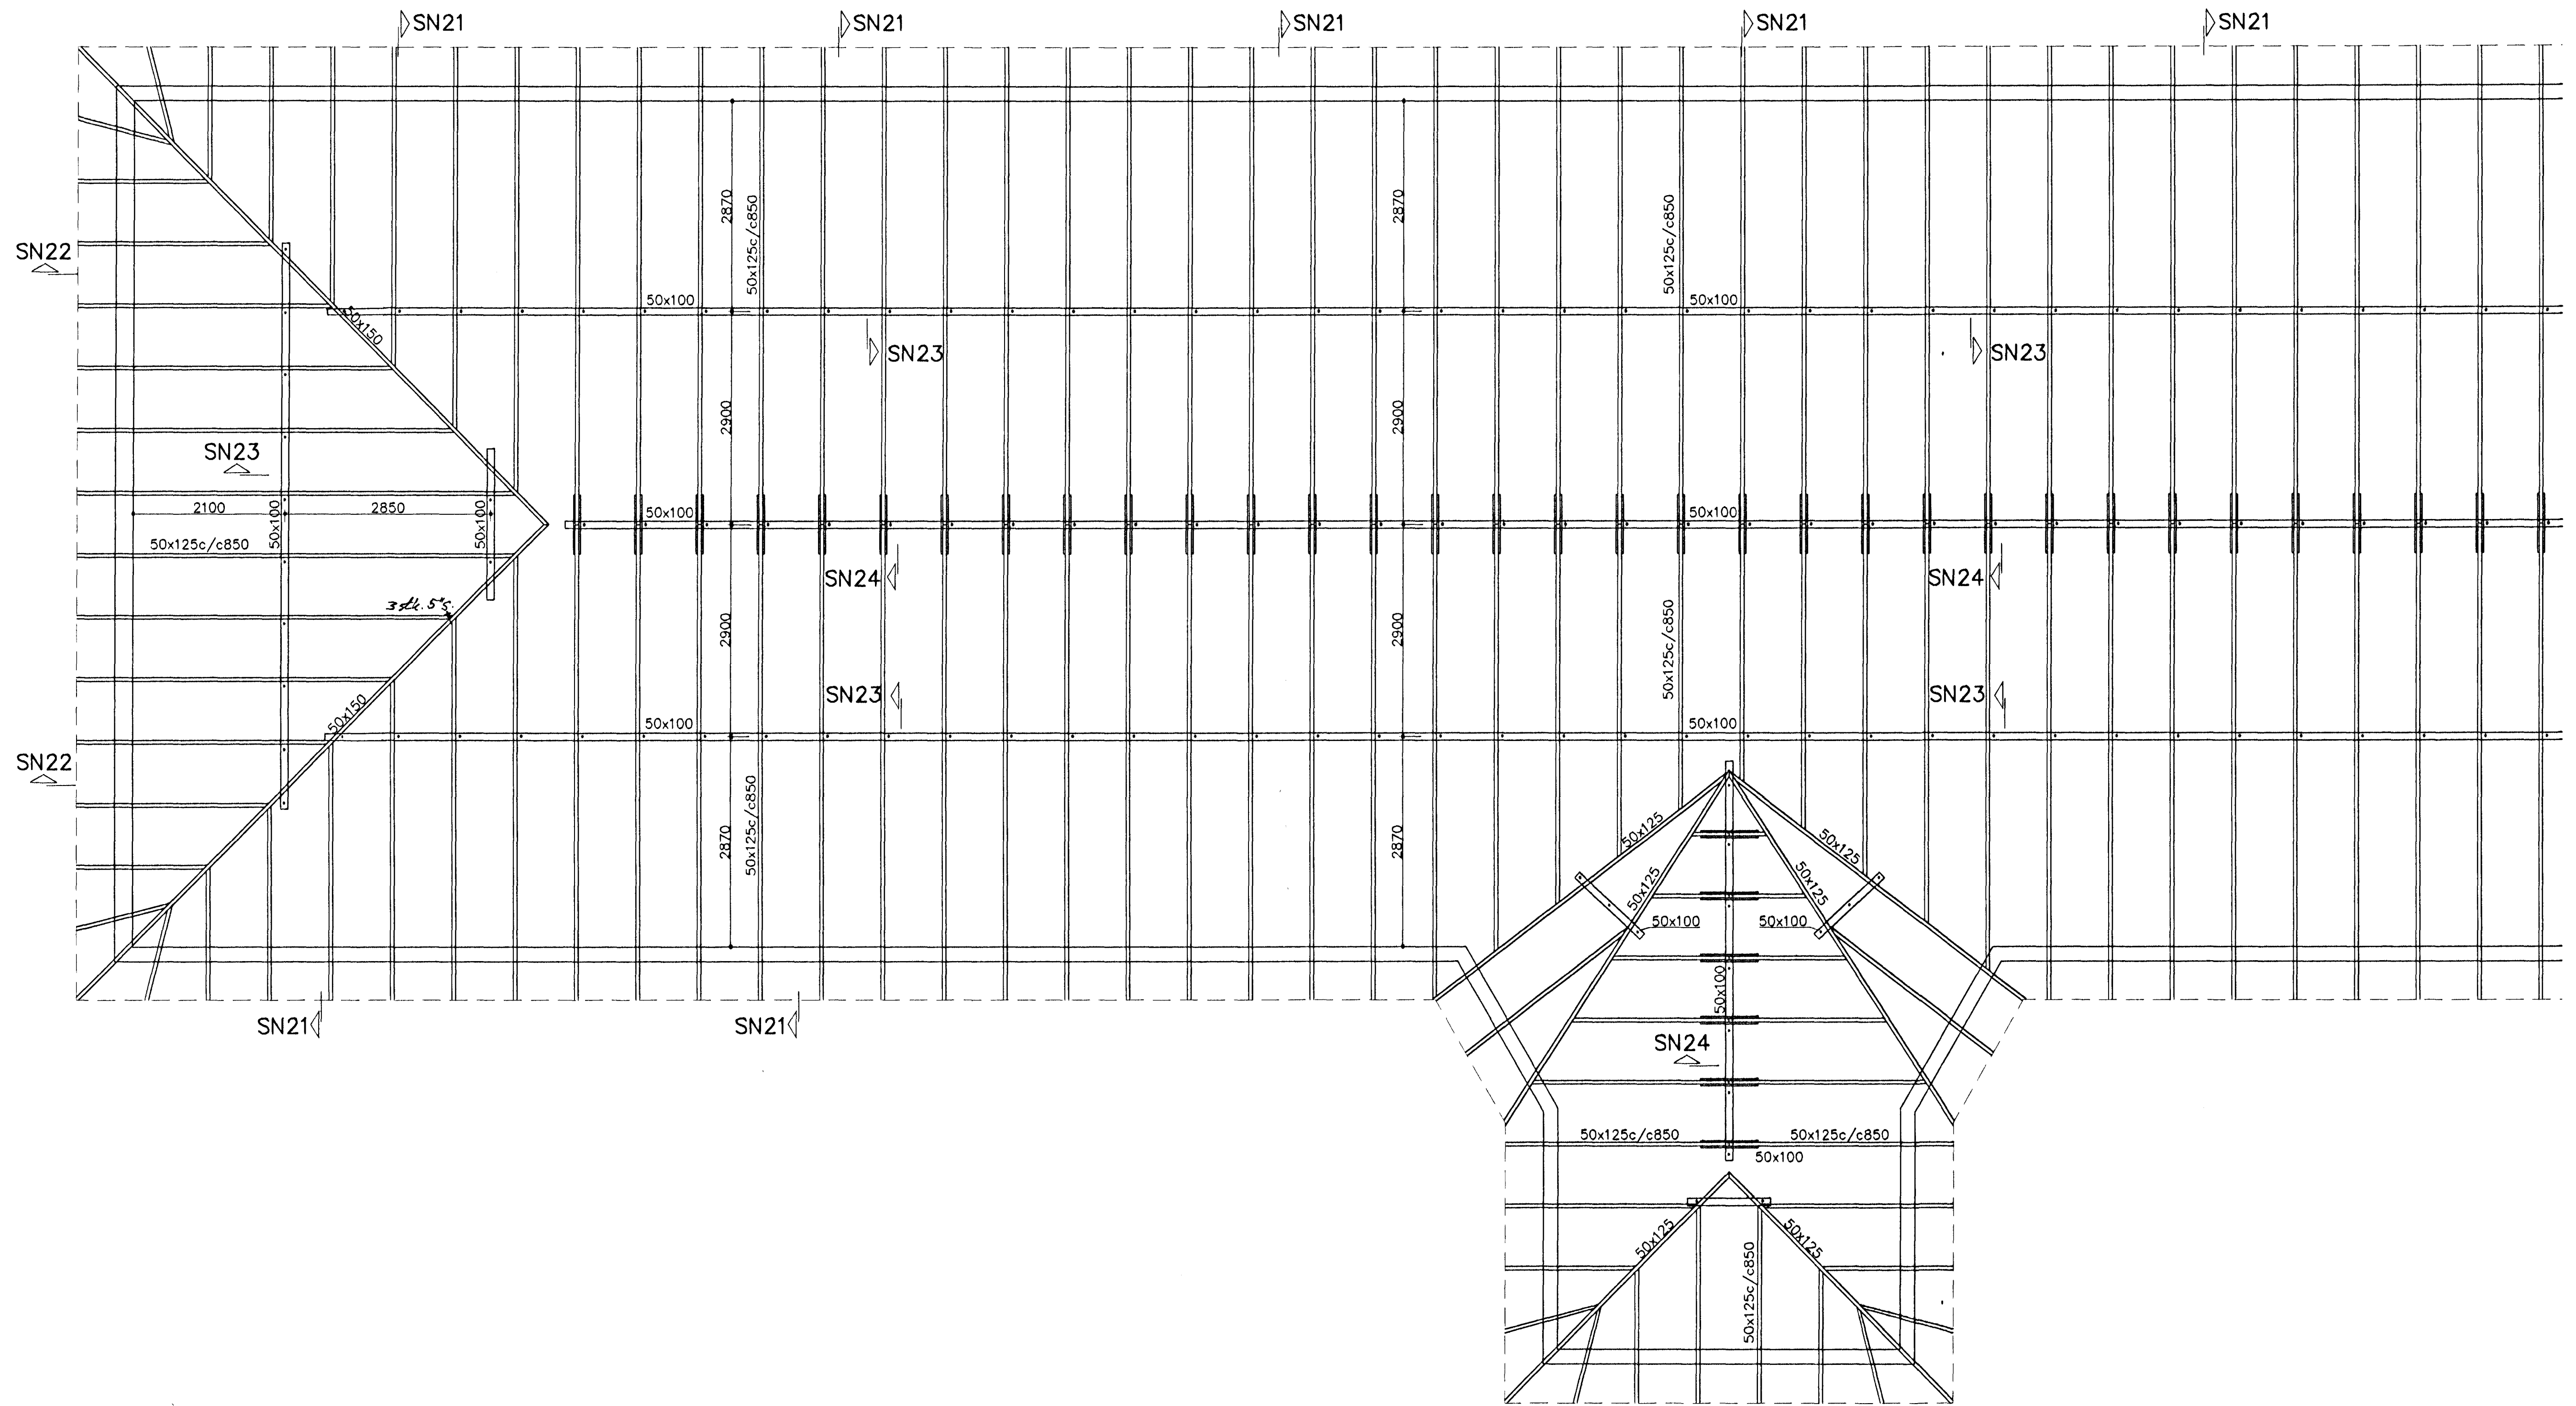

Sjá snið og skýringar á bl. B302

Samþykkt þann
03 MAJ 2001
Byggingafræðingur Halldór Halldórsson
F.h. Sigurbjartur Halldórsson

Breytingar	Nr.	Dags.	Nafn
FLATAHRAUN 3, HAFNARFJ.			
Verkfæðistofa Þráinn & Benedikt Laugavegi 17B, 106 Rík. Sími: 553 1770, 568 7775, Fax: 568-7701 Netfang: post@islandia.is			H <input type="checkbox"/> B <input type="checkbox"/> T <input type="checkbox"/> HS <input type="checkbox"/> S <input type="checkbox"/> M 1:50 Nr. BA01 Dags. apr. '01 080149-3609
Burðarvirki þak B.S.			080149-3609 Þráinn & Benedikt

Handwritten note: Allt 2150
lmf