


# FLATAHRAUN 3 HAFNARFIRÐI.

## Skýringar vegna eldvarna:

- BO. tákna björgunarop, samkv. reglugerð um brunavarnir og brunamál.
- Tákna rýmingarleið, samkv. reglugerð um brunavarnir og brunamál.
- ⊗ Reykskynjari, staðsetjst samkv. teikningu.
- ≡ Brunaslaga, vatnsfyllt. 25 m. staðsetjst í samráði við ELDVARNAREFTIRLIT.
- ⊙ Handsókkvítækni staðsetjst í samráði við ELDVARNAREFTIRLIT.

Samþykkt á fundi byggingaendrar þann 23. Mars 2002  
 Byggingafræðingur í Hafnarfirði Erlendur Hjálmarsson

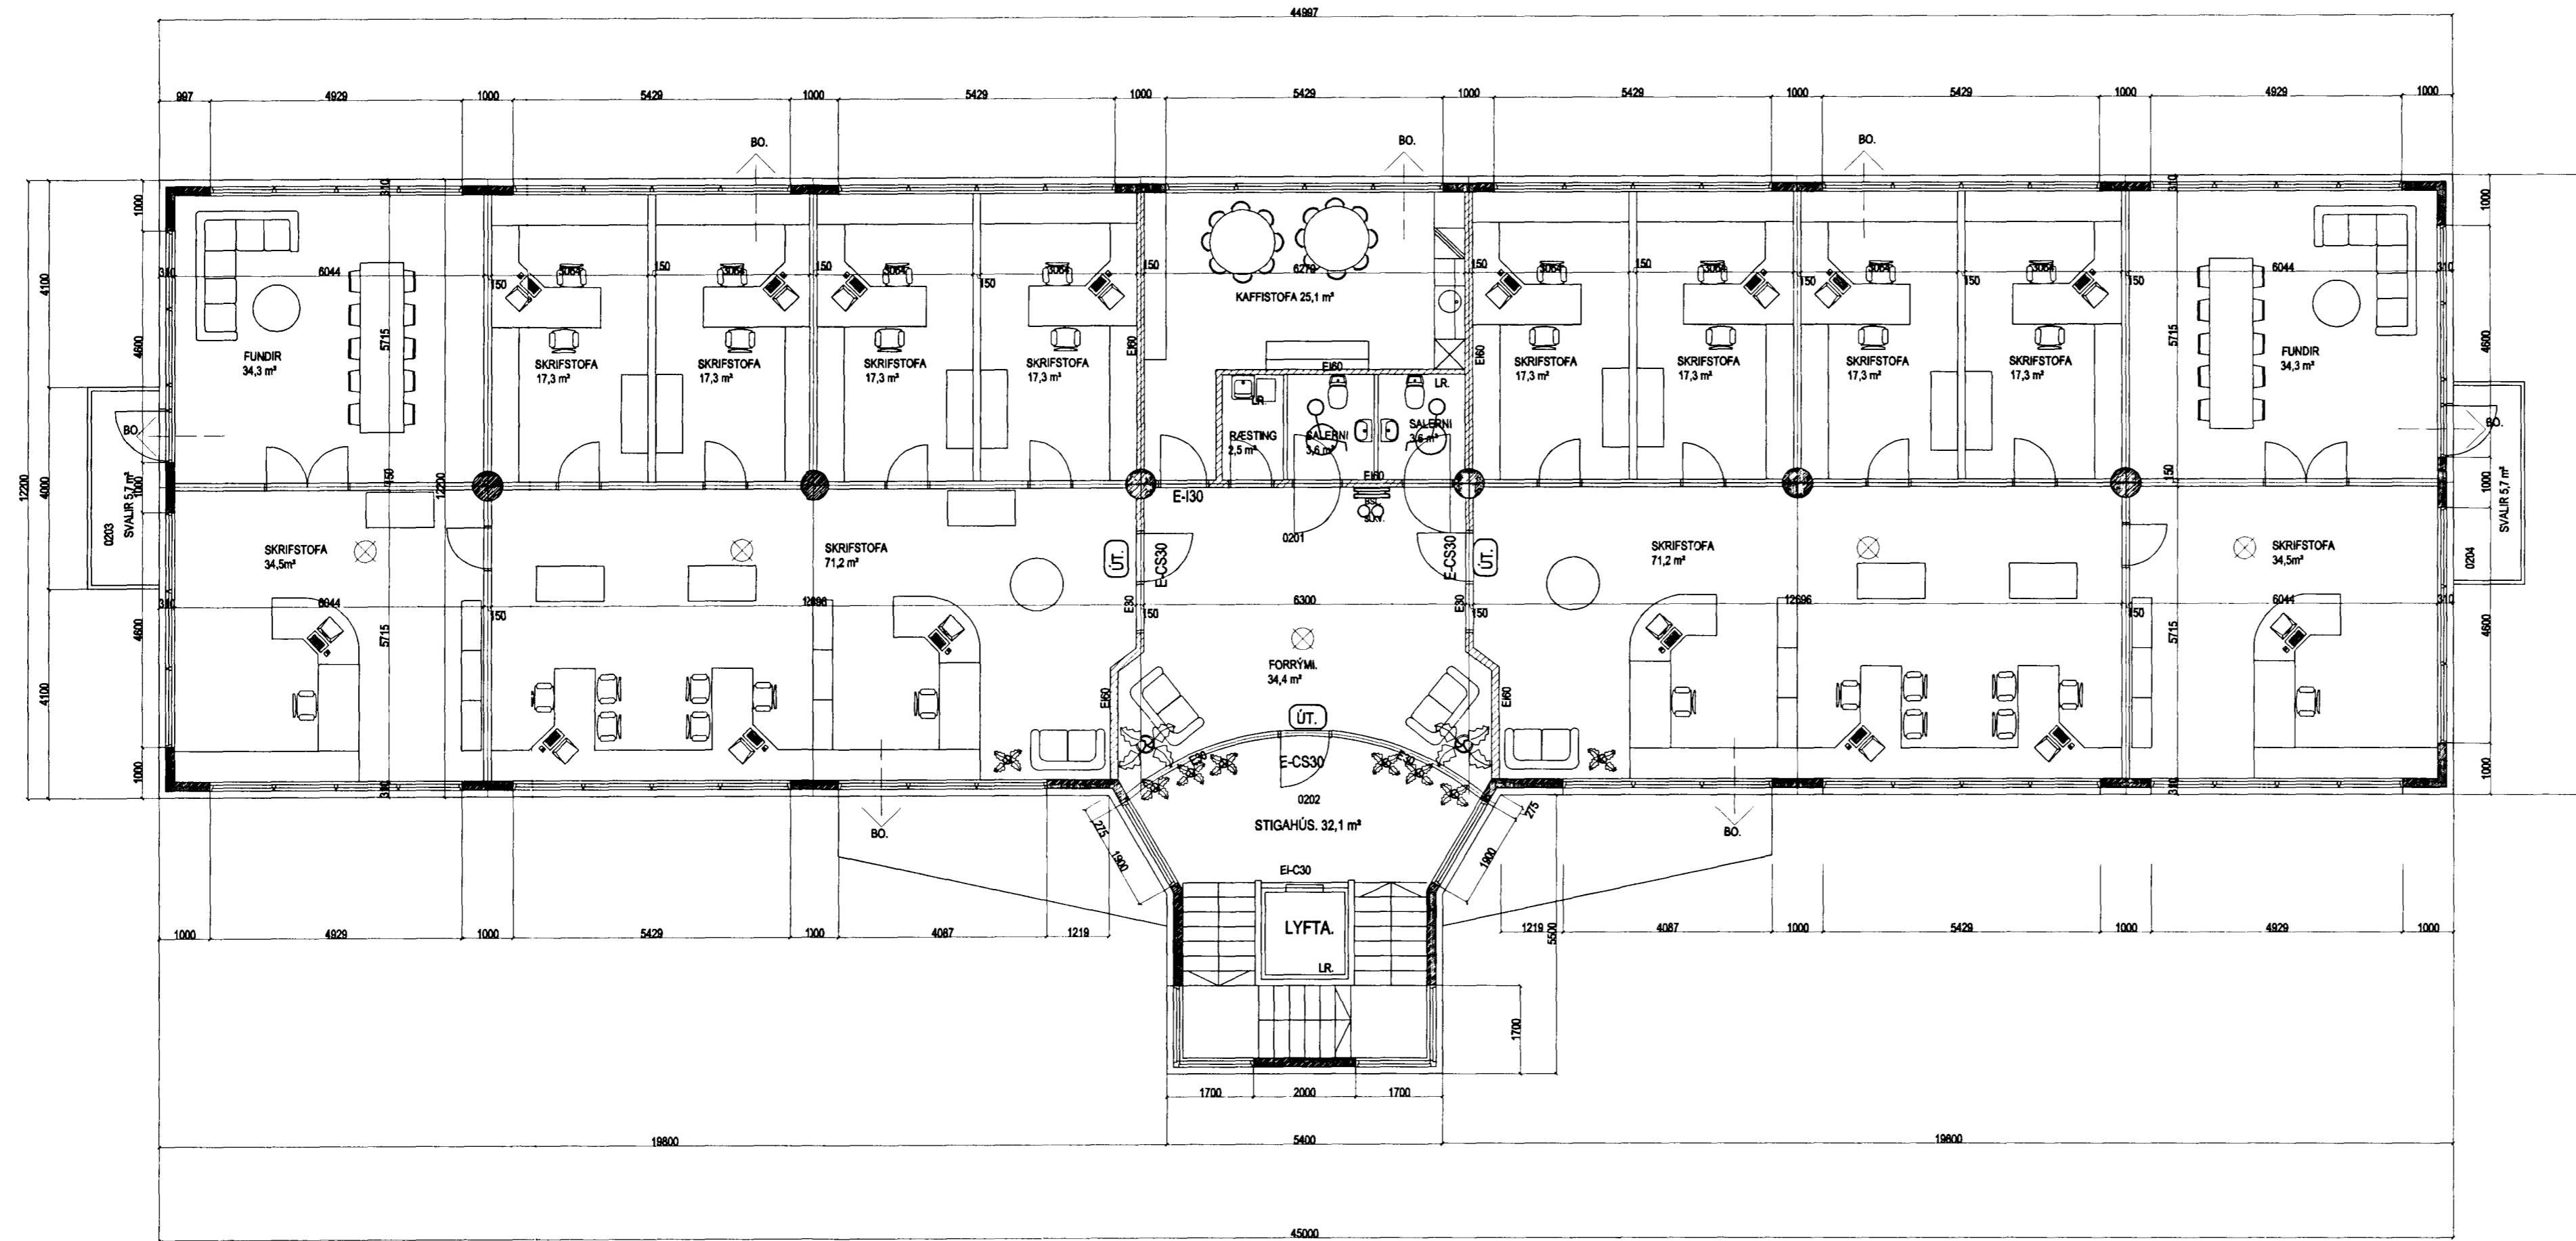

Í gluggum er tvöfalt K-einangrunargler (12 mm loftbil í föstum gluggum en 9mm loftbil í opnanlegum gluggafögum og hurðum.  
 U-gildi (W/m²K) einstakra byggingahluta skulu vera í samræmi við upptalningu hér að neðan:

Þak:	T <sub>p</sub> ≥ 18°C U-gildi: 0,2
Útveggir:	T <sub>p</sub> ≥ 18°C U-gildi: 0,4
Léttur útveggur einangraður í grind:	T <sub>p</sub> ≥ 18°C U-gildi: 0,3
Gluggar (karmar, gler vegið meðaltal, K-gler):	T <sub>p</sub> ≥ 18°C U-gildi: 0,3
Hurðir:	T <sub>p</sub> ≥ 18°C U-gildi: 0,3
Gólf á fyllingu og að óupphituðu rými.	T <sub>p</sub> ≥ 18°C U-gildi: 0,2
Gólf að útlöfti:	T <sub>p</sub> ≥ 18°C U-gildi: 0,2
Útveggir, vegið meðaltal (veggfletir, gluggar og hurðir):	T <sub>p</sub> ≥ 18°C U-gildi: 0,3

Að öðru leiti skal miða við að kólnunartölur einstakra byggingahluta séu í samræmi við ÍST EN ISO 6946:1996.

Sérstakar skýringar vegna einangrunar:  
 Botnplata er einangruð með 75 mm einangrunarplasti, veggir sökkla eru einangraðir 50 sm niður fyrir plötu með 75 mm einangrunarplasti. Ofan á einangrun gólfplötu skal leggja þolplast (rakaserra)  
 Útveggir eru einangraðir með 100 mm steinull að utanverðu.  
 Þak er einangrað með 200 mm steinullareinangrun.  
 Í gluggum er tvöfalt "K" einangrunargler (12 mm loftbil í föstum gluggum en 9 mm loftbil í opnanlegum gluggafögum og hurðum).  
 Að öðru leiti skal miða við að kólnunartölur einstakra byggingahluta séu í samræmi við Íst-66.

Grunnmynd 2. hæð. mkv. 1:100.

## FLATAHRAUN 3 HAFNARFIRÐI.

Sigurður Þorvarðarson byggingafræðingur bfl.  
 Teiknistofan Strandgötu 11 220 Hafnarfirði.  
 STH. teiknistofan ehf. kt. 510298-2769. Kt. aðalhönnuðar: 141250-4189.  
 Sími: 5651510. Netfang: teiknistofan@islandia.is

Skýringar:	Aðaluppdráttur.
Teikning:	Grunnmynd 2. hæð.
Mælikvarði:	1 : 100.
Undirskrift:	18/2002 <i>Asb</i>
Blað nr:	2 af 6. Dagsetning: 25 okt. 2000.
Breytt:	Salemum og málsetningum breytt 21 des 2000
	Gluggum breytt í sept 2001
	Teiknað skilti í okt. 2001.
	Klæðning og merkingar lagfærðar í jan. 2002.
	Flótaleið í kjallara breytt í feb. 2002.
	Innréttuð tómsundaraðstaða í kjallara í feb. 2002.

Stökkvélir höfundarvæðisins bs.  
 21/2'02  
*Þorvarðarson*