
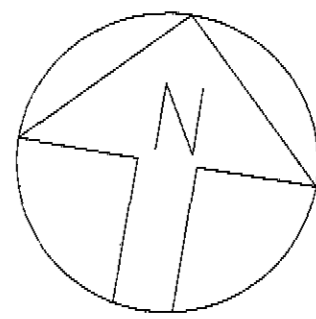


FLATAHRAUN 5a HAFNARFIRÐI.

Samþykkt þann  
24 FEB. 2000  
Byggingafulltrúinn í Hafnarfirði  
Erlendur Hjálmarsson

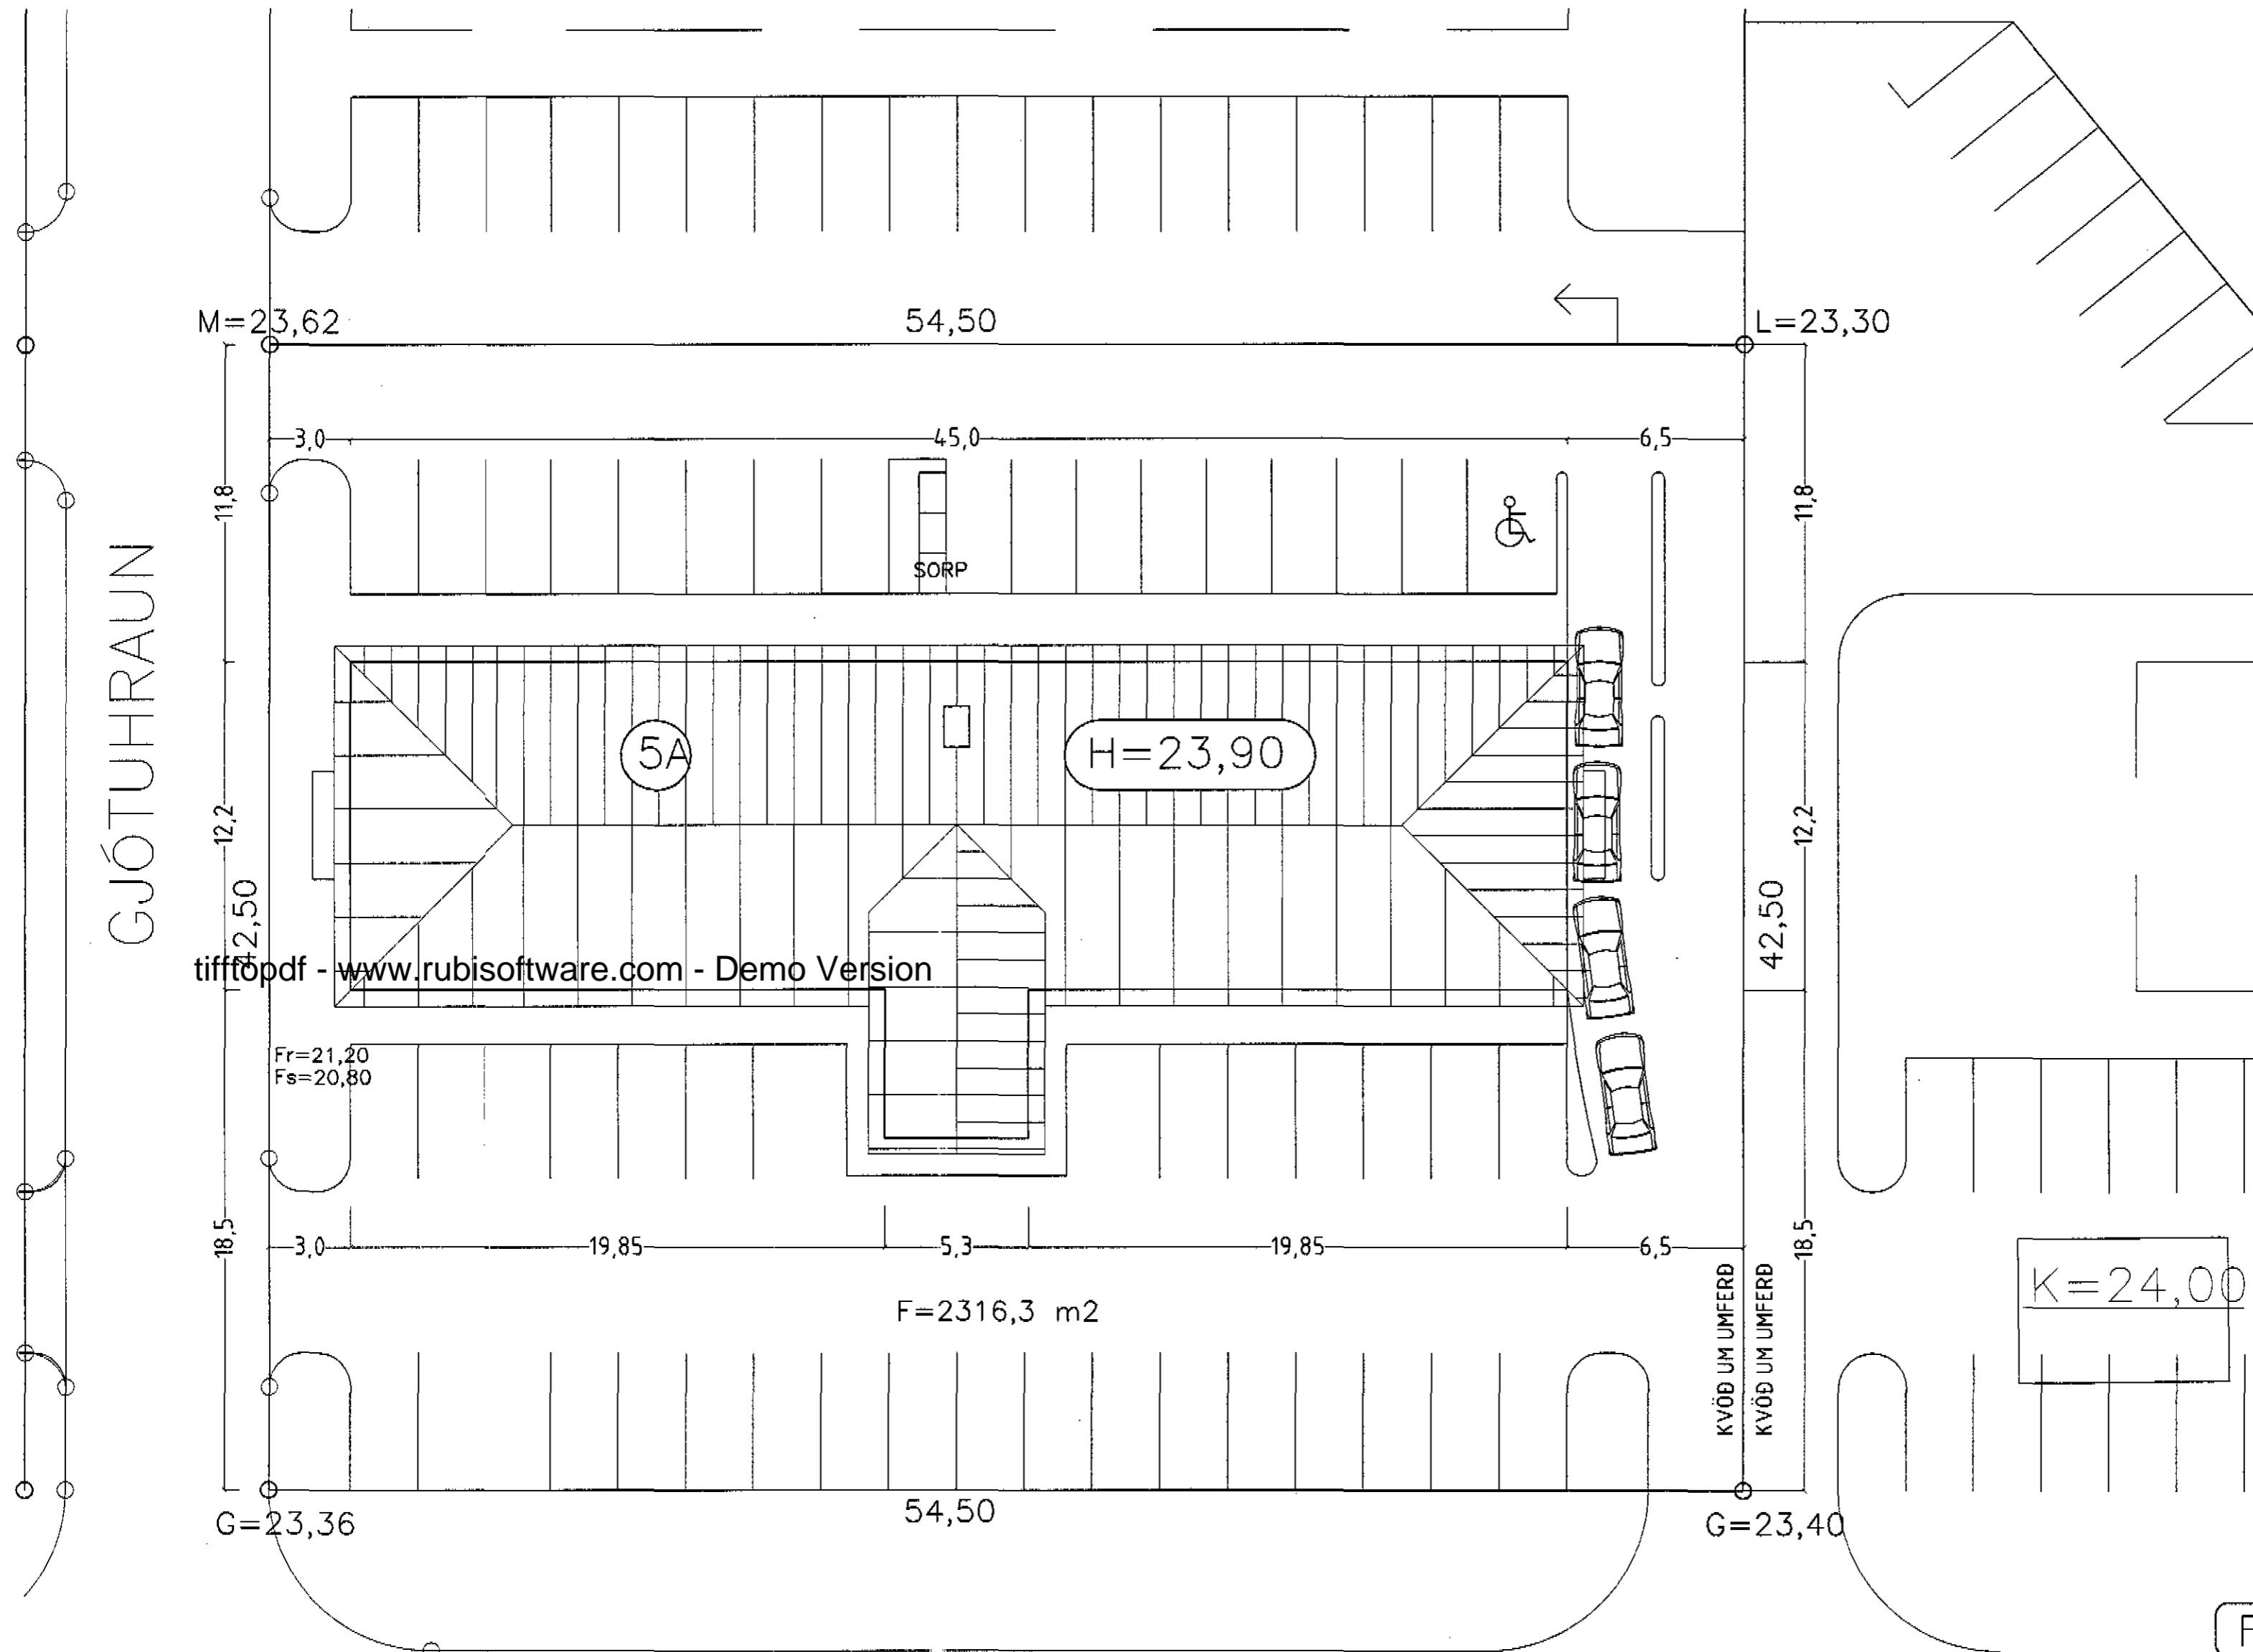

GJÓTUHRAUN

FLATAHRAUN

FLATAHRAUN 5a HAFNARFIRÐI.

Sigurður Þorvarðarson byggingafræðingur bfí.  
Teiknistofan Strandgötu 11 220 Hafnarfirði.  
STH teiknistofan ehf. kt. 510298-2769. Kf. aðalhönnuðar: 141250-4189.  
Sími: 5651510. Fax: 5651299. Netfang: teiknistofan@islandia.is

Skýringar:	Aðaluppdráttur.
Teikning:	LÓÐARMYND
Mælikvarði:	1 : 200.
Undirskrift:	<i>16/2 2000 Erlendur Hjálmarsson</i>
Blað nr:	7 af 8. Dagsetning: 19 október 1999.
Breytt:	

LÓÐARMYND MKV. 1:200.