


**Byggingarfulltrúi samþykkir erindið.**

**28 JULÍ 2004**

Bent skal á að samþykki þessi verður ekki virk, fyrr en eftir þinglýsingu eignaskiptaýrðisningarinnar og skráningu hennar hjá Fastegnamati ríkisins.

Byggingarfulltrúinn í Hafnarfirði  
F.h. Kristján Þórarinnsson

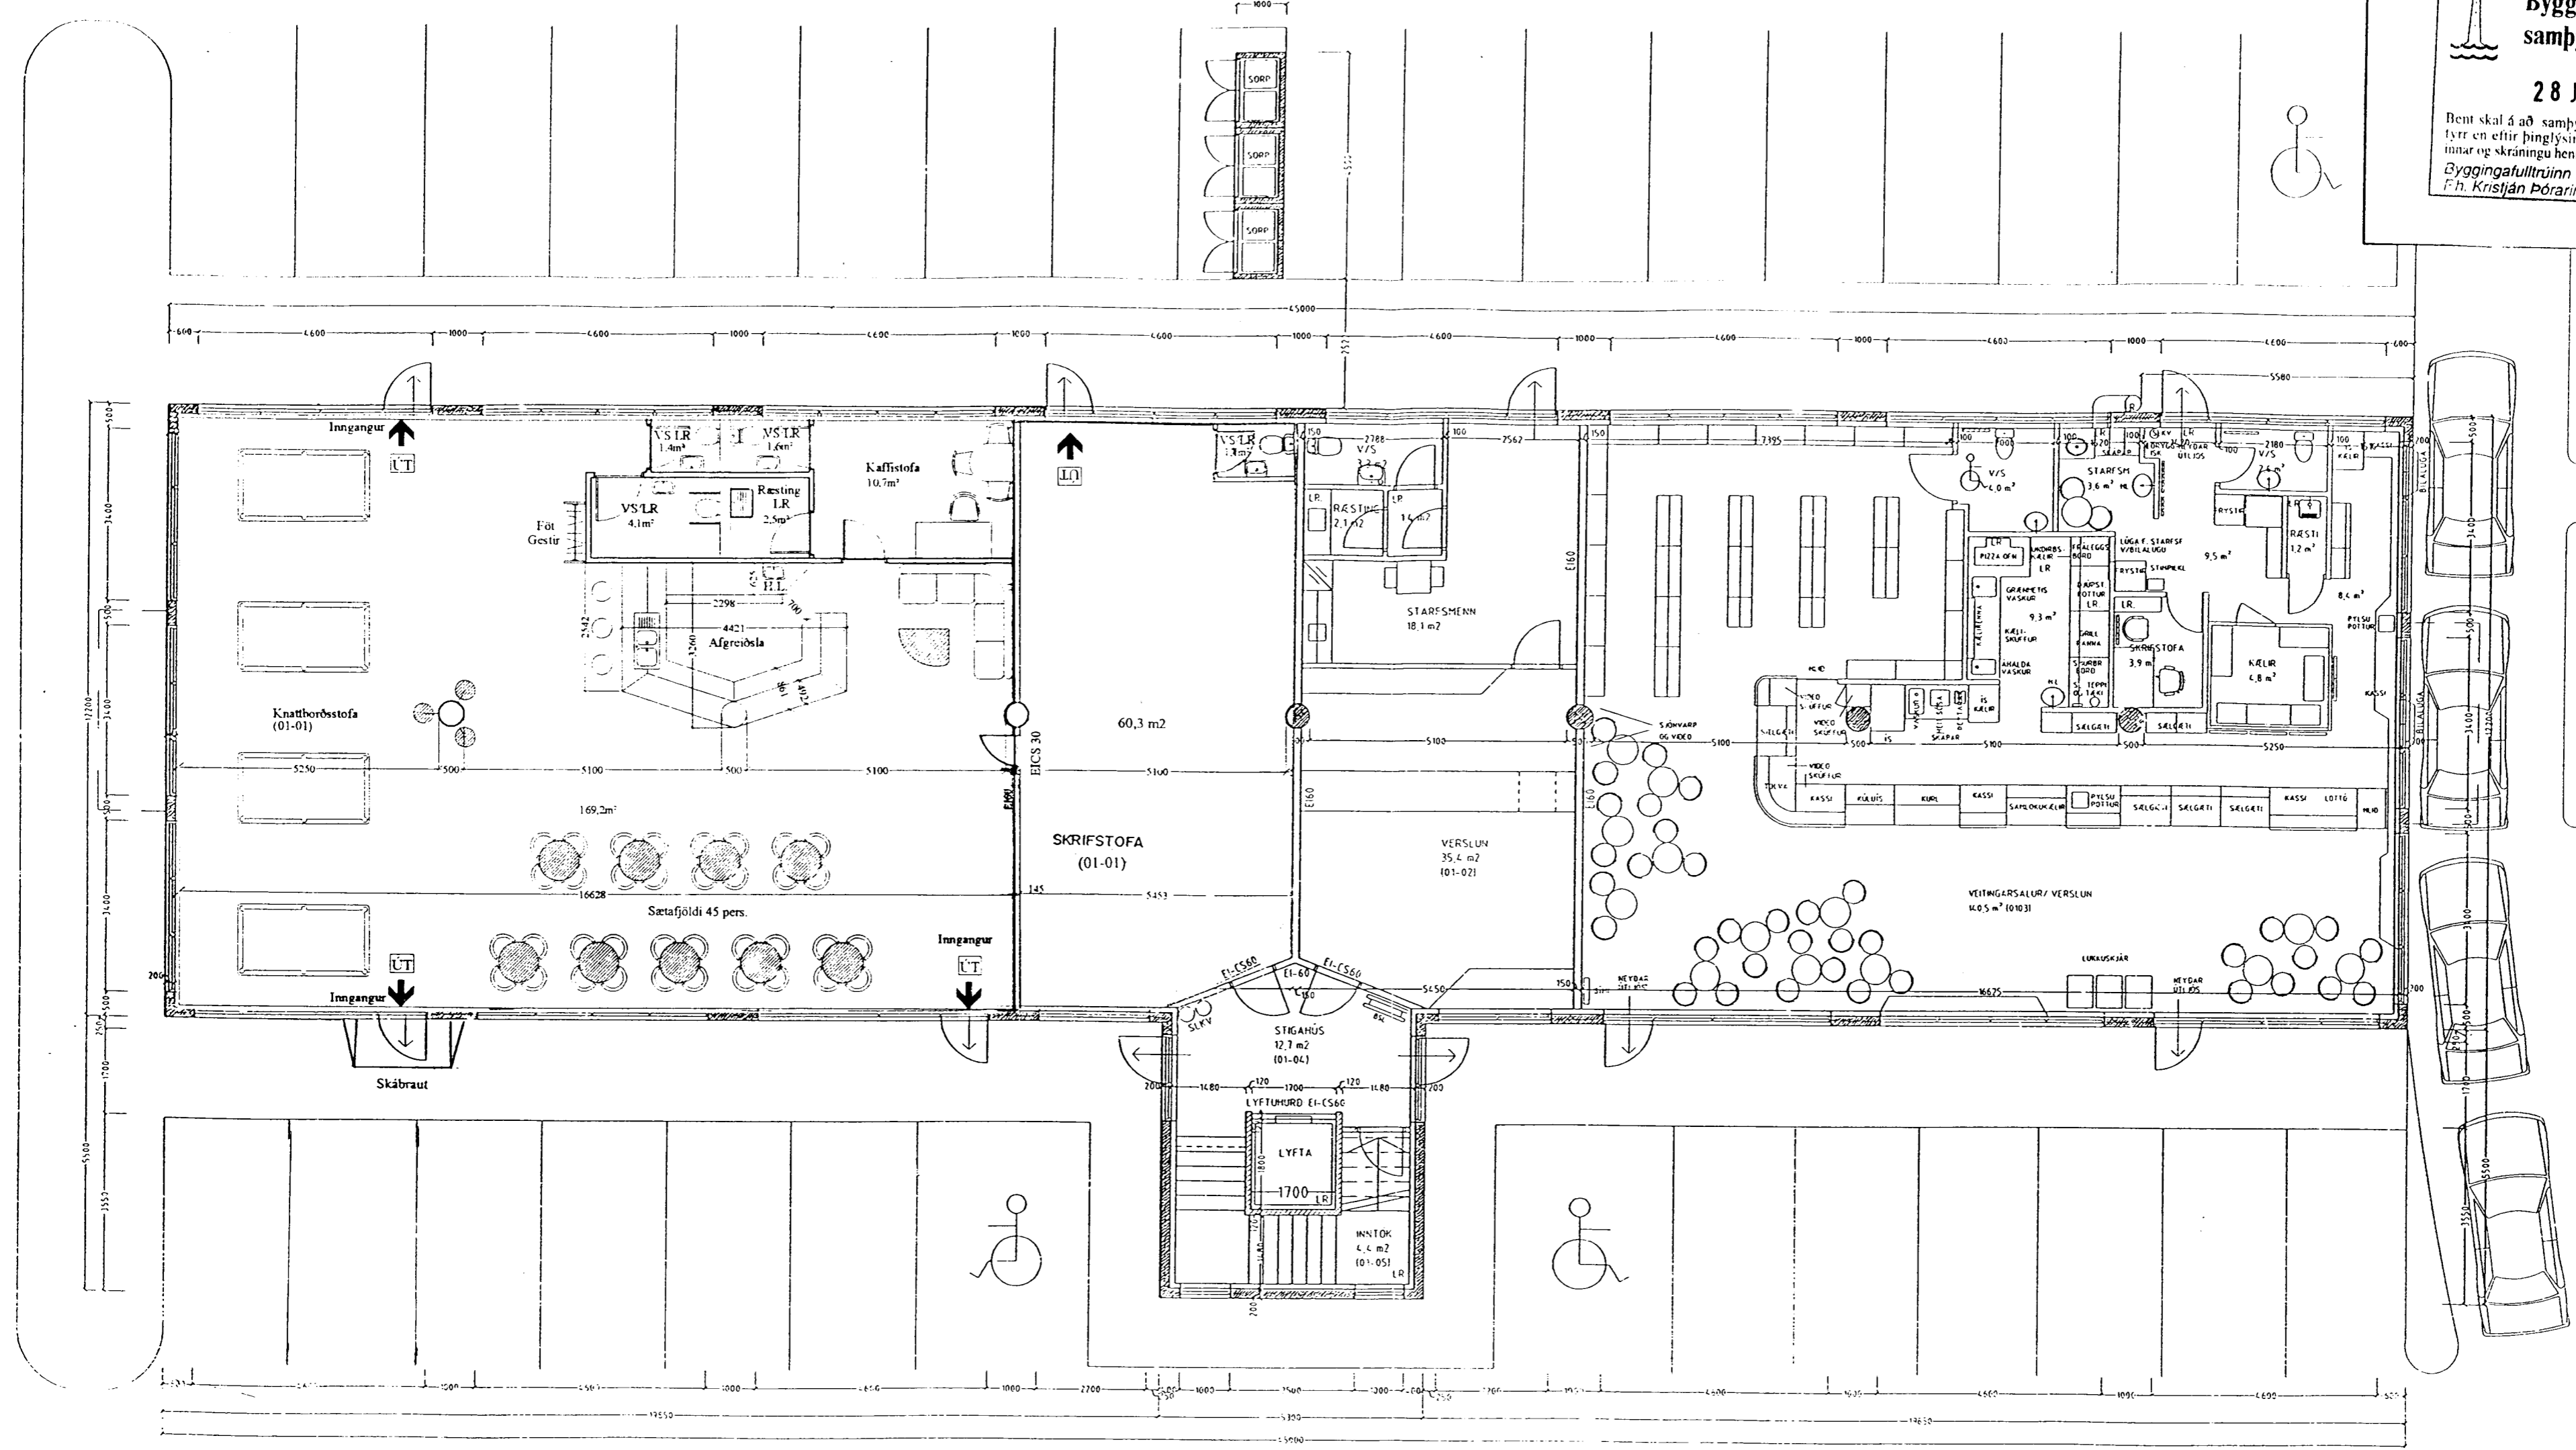

Flatahraun 5a Hafnarfirði, grunnmynd mkv. 1: 100

Skýringar; matshluti 01 – 01 Knattborðstofa



Í rýminu eru þjófa- og eldvarnarkerfi tengt stjórnstöð, handslökkvibúnaði komið fyrir í samráði við eldvarnareftirlit. Hámarksfjöldi gesta í sal er 48. Allar klæðningar skulu vera í flokki I Breytingar mars 2004: Innraskipulagi knattborðsstofu breytt; skilveggur tekinn niður afgreiðsla færð og rými fyrir skrifstofu og ræstingu minnkað.

<b>TEIKNISTOFAN UPP' Á LOFTI</b>			
FLATAHRAUN 5A			
Hans Unnþór Ólason Innihúss arkitekt Drangahrauni 8 220 Hafnarfjörður sími: 565-1525 fax: 565-1520		GRUNNMYND 01-C1 KNATTBORÐSSTOFA	
höfundur H.Ú.Ó.	teiknastofa AMS	dagur 11.3.2004	bláddagur 1.2.04
Reynir Sæmundsson arkitekt FAI kt.010656-5759			

16.07.04  
Slökkvilið höfuðborgarsvæðisins