




**INN TAK VATNSVEITU**

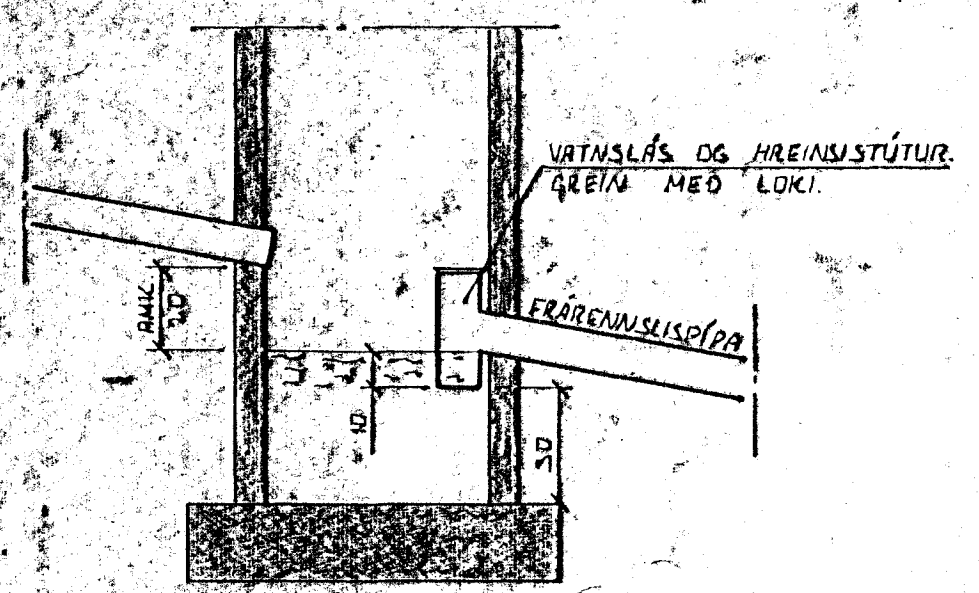


**SAFNARUNNUR**  
 BRUNNUR FYRIR JARAVATN OG REGNVATN.  
 FRÁRENNISLÍSPÍPÁ SKAL VERA AMK. 150 CM  
 FRÁ HEIÐRÓÐI JARAVEGS.

**ÚTGRÖFTUR.**

ÚTGRÖFTUR FYRIR LEIÐSLUM SKAL  
 EKKI VERA DÝPRI EN 80CM  
 UNDIRSTAÐA. EF NAUÐSYNLEGT ER  
 AÐ LEGGJA LEIÐSLUR DÝPRA EN  
 UNDIRSTÖÐUR VERÐUR AÐ  
 LEGGJA LEIÐSLUNA MÓÐ  
 LANGT FRÁ UNDIRSTÖÐUM,  
 AÐ ÁSETA ÞEIRRA SÉ DRUGG,  
 KLUTFALL MILLI DÝPTAR OG  
 FJARLEGGÐAR SKAL EKKI  
 VERA MEIRA EN 1:2.

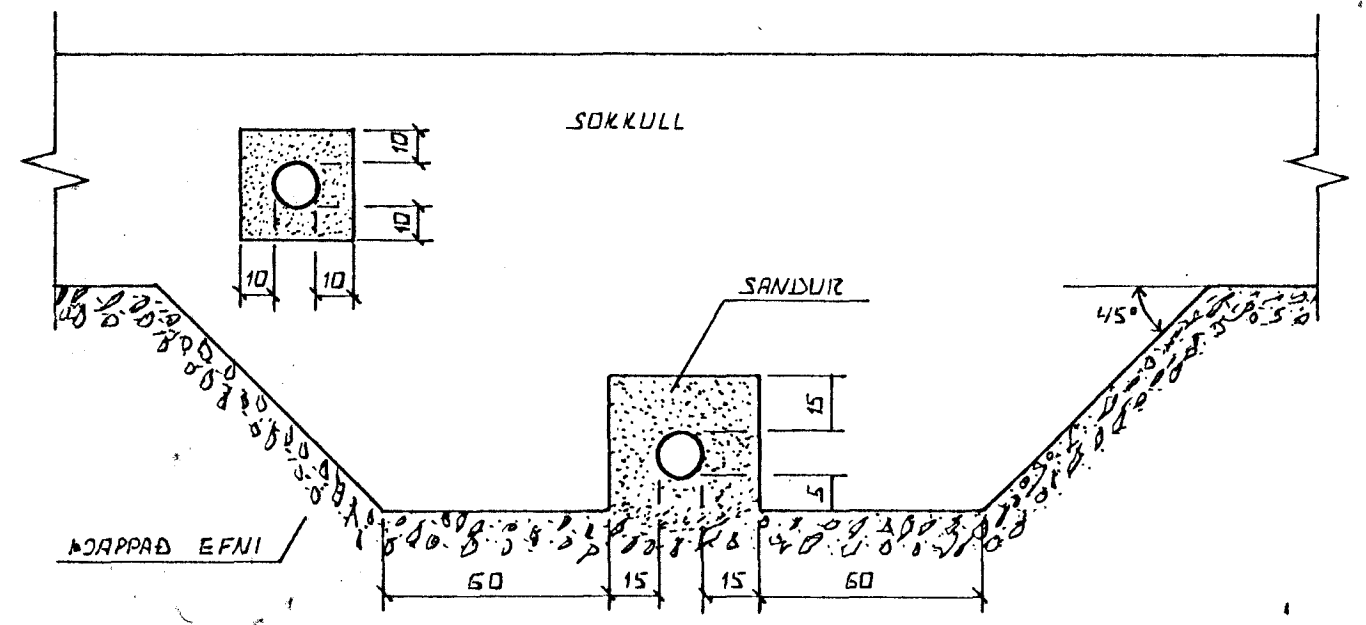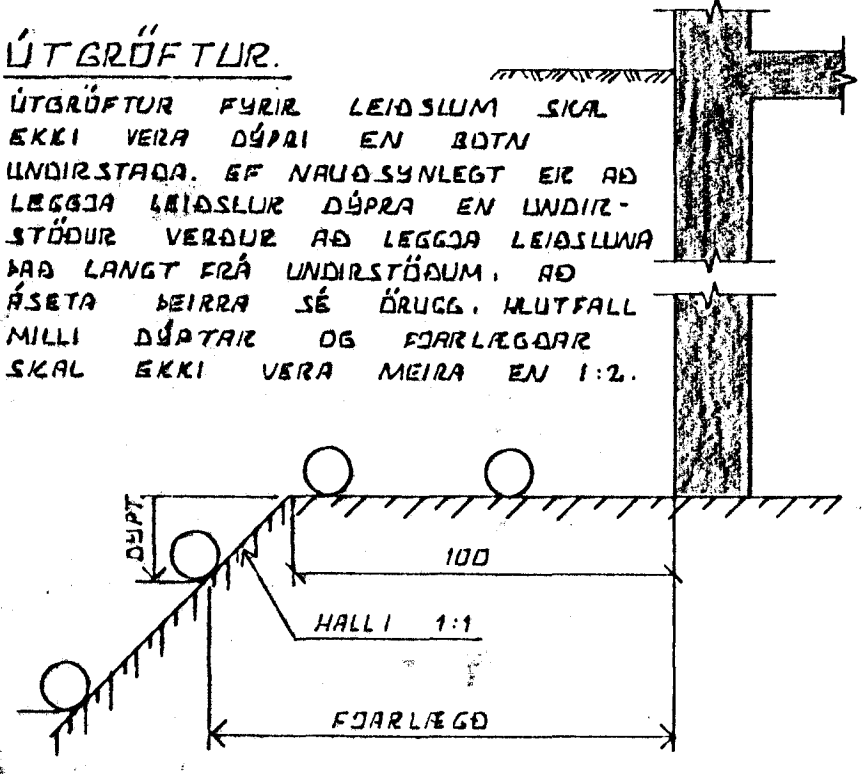

**FRÁGANGUR LAGNA UNDIR OG Í SÖKKULVEGG.**  
 GRAFIA SKAL FYRIR LÖGNUM UNDIR  
 SÖCKULUM, AÐUR EN ÞEIR ERU  
 STEYPTIR.

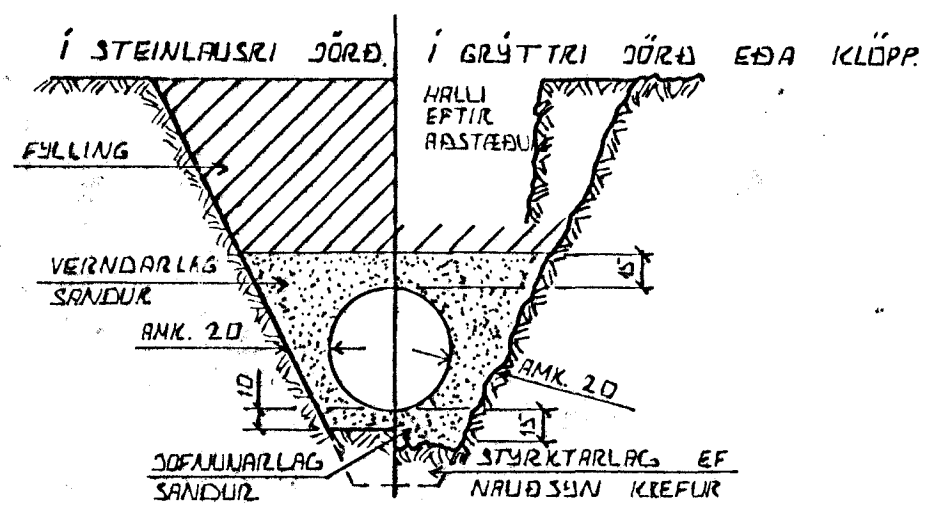

**LEIÐSLUSKLURÐIR PLASTRÖRA.**  
 BURÐARGETA PLASTRÖRA TIL AÐ  
 STANDAST NOTÁLAG RUK  
 ÞUNGANS AF JARÐLAGINU SEM  
 FYR LEIÐSLUNNI LIGGUR  
 RÆÐST EINGÖNGU AF  
 HVAÐ VEL SANDUR ER  
 ÞJAPPADUR KRINGLUM  
 RÖRIN. ÞESS VEGNA SKAL  
 VANDA MÓÐG KÖPPUN  
 HAR SEM ÁHÆTTA ER A  
 UMFERÐARÁLAGI.

**TÁKN FYRIR GRUNNLAGNIR.**

- SKOLPLÖGN \_\_\_\_\_
- REGNVATNSLÖGN \_\_\_\_\_
- REGNVATNSLÖGN + \_\_\_\_\_
- JARÐVATNSLÖGN \_\_\_\_\_
- JARÐVATNSLÖGN \_\_\_\_\_

31 MAI 1995  
 BYGGINGAFULLTRÁUNN

BR.NR.	DAGS	EDLI DREYTINGAR	SIGN.
FLATAHRAUN 5 HAFNARFIRÐI			DAGS
ALMENNAR SKÝRINGAR, FRÁRENNISLÍSLAGNIR OG INNTAK VATNSVEITU.			HANNAÐ
MELJKV.			TEKINN
SIGURÐUR ÞORLEIFSSON TEKNIÞRÆÐINGUR F.T.F.I.			VERK NR.
STRANDGÖTU 11 HAFNARFIRÐI SÍMI 54751			BLAD NR.
			2-01