




GRUNNMYND 1:50

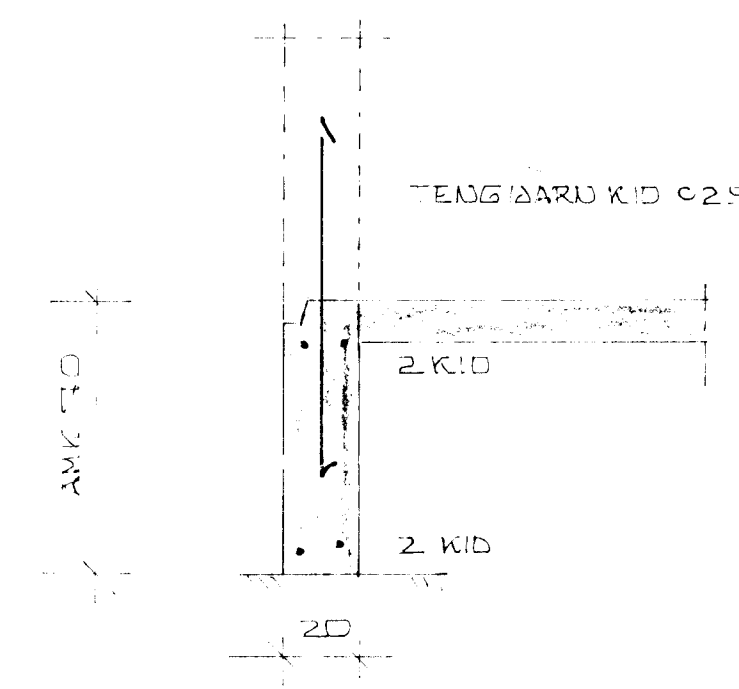


SUIÐ A 1:20

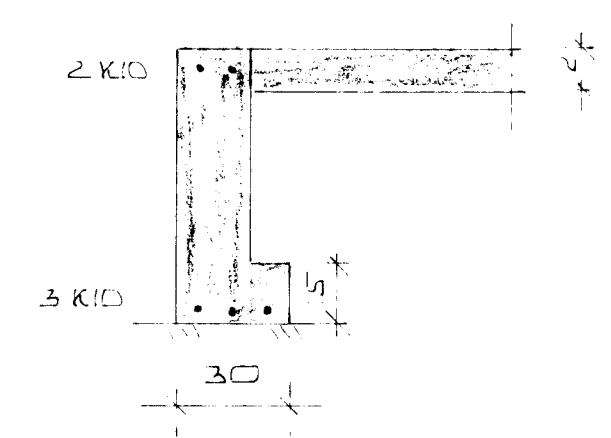


SUIÐ B 1:20

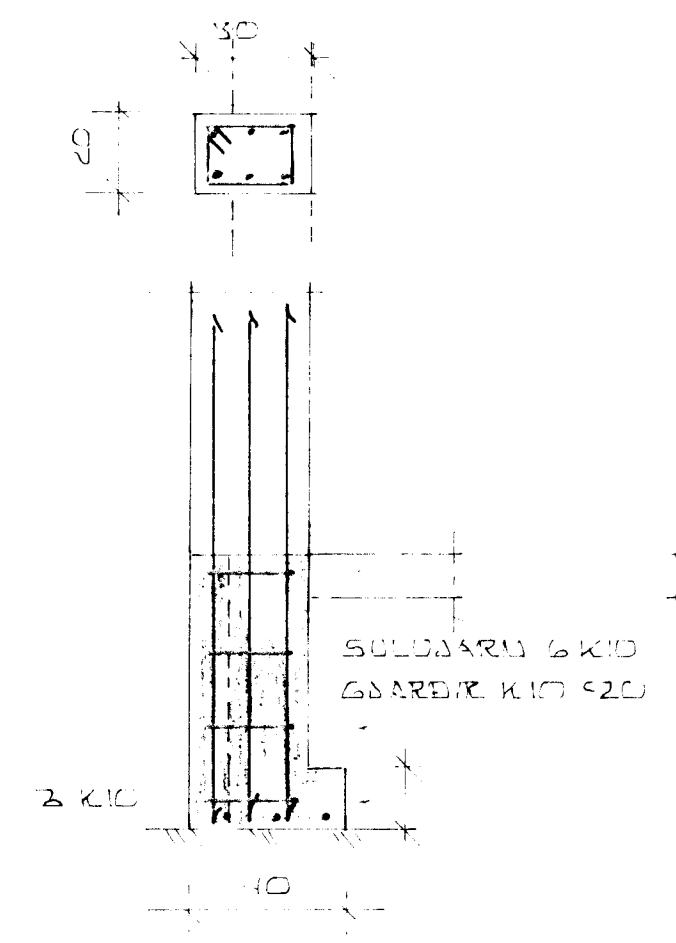


SUIÐ C 1:20

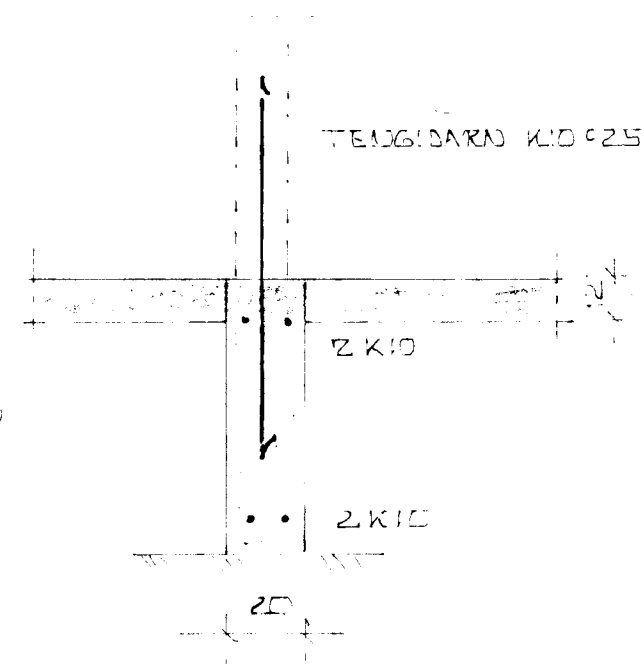


SUIÐ D 1:20

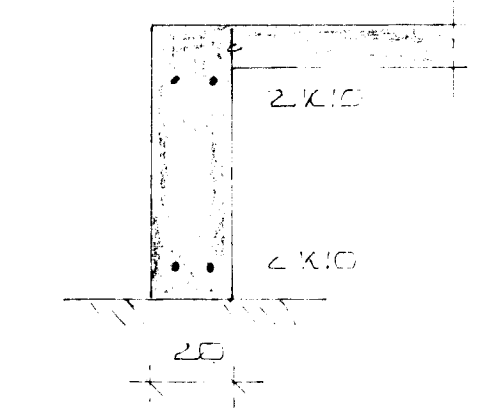

SUIÐ E 1:20

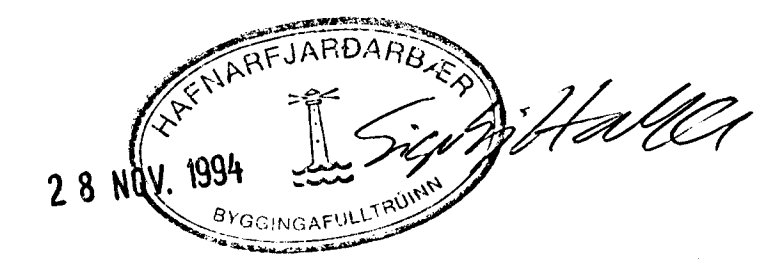

BR	DAGS	EDLI BR	SIGN
FLATAHRAUN 5 HAFNARFJÓRÐUR			
UNDIRSÖÐUK - SUIÐ MÁLTEIKN			
M. 1:50 A 1:20			
DAGS			
VERK NR 914 51			
TEIKN NR			
HANNAD <i>sg</i> 10/			
TEIKNAD /			
YRIRFARID			
			
STRANDGÖTU 11 - 220 HAFNARFJÓRÐUR - Sími 54255 - Fax 652875			