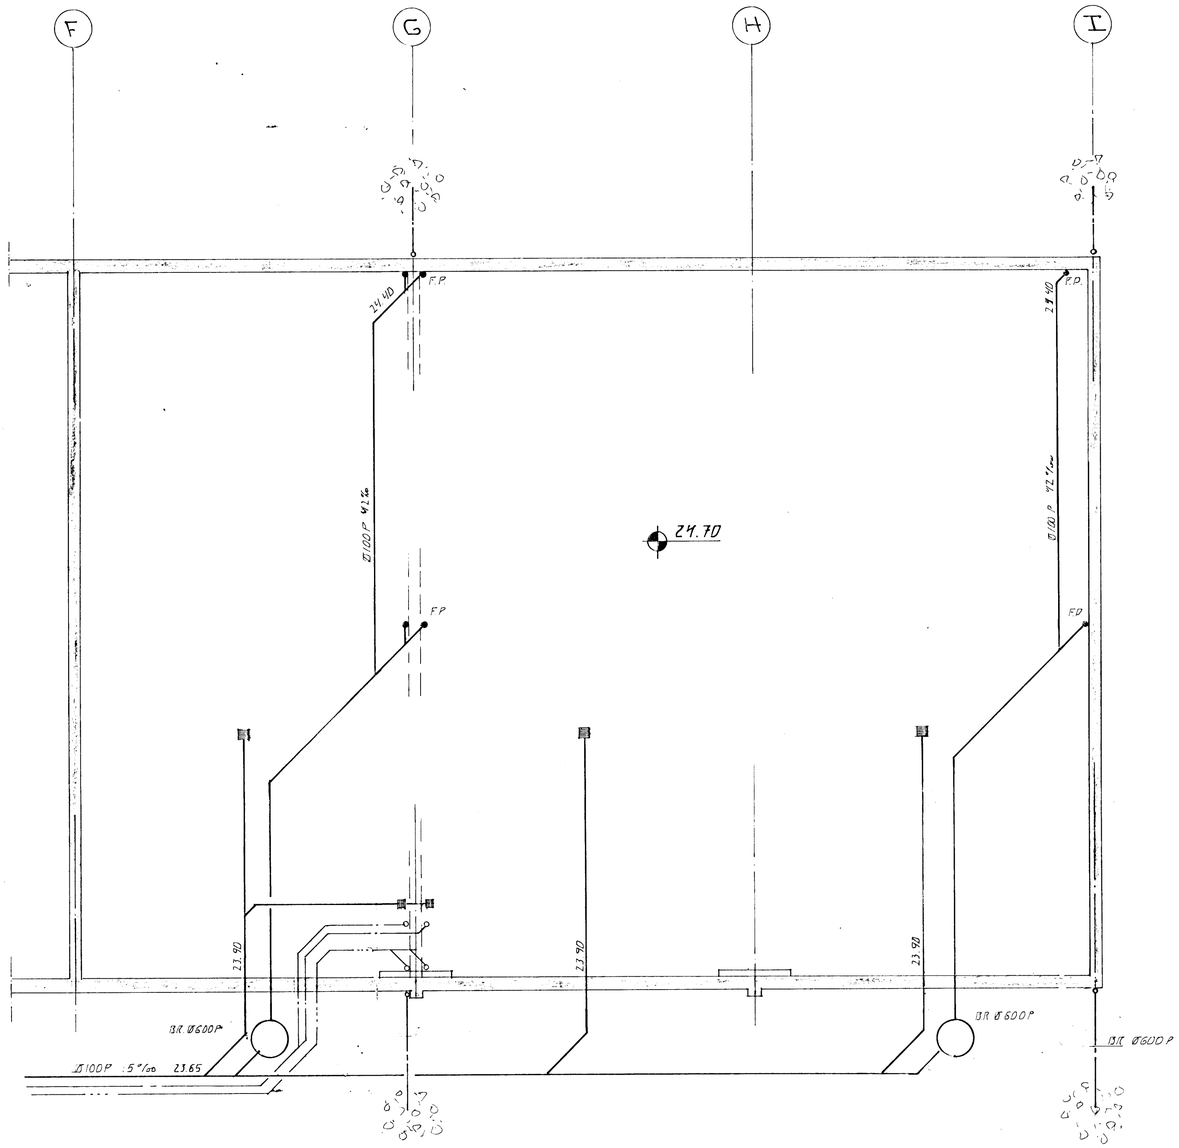

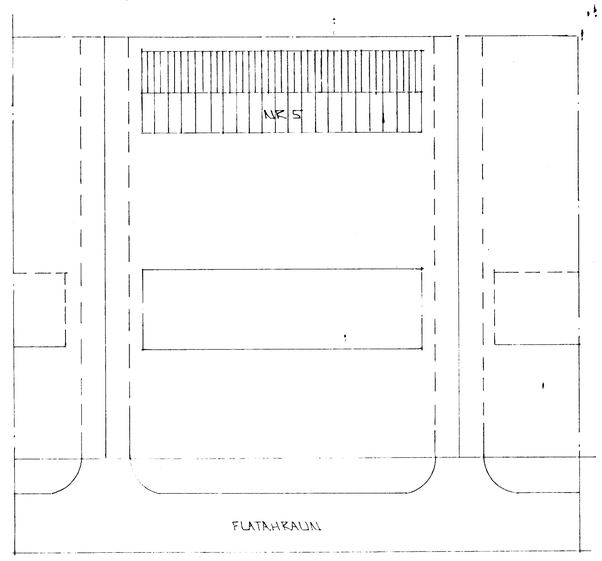

AFSTÖÐUMYND 1:500

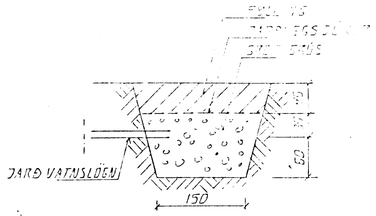

TÝPISKUR GRJÓTSVELGUR 1:20

HAFNARFJARÐARBÆR
31 MAÍ 1995
BYGGINGAFULLTRÚINN

BR.	DAGS.	EÐLI BR.	SIGN.

FLATAHRAUN 5,
HAFNARFIRÐI

GRUNNMYND - GRUNNLAGNA
AFSTÖÐUMYND

MKV.	1:50 & 1:500
DAGS.	MAÍ '95
VERK NR.	9451
TEIKN NR.	2-03
HANNAÐ	ÁH
TEIKNAÐ	ÁH
YFIRFARIÐ	

TÆKNIÞJÓNUSTA
SIGURÐAR ÞORLEIFSSONAR HF
STRANDGÖTU 11 - 220 HAFNARFJÖRÐUR - SÍMI 54255 - FAX 652875