



FLATAHRAUN 5a HAFNARFIRÐI.

Samþykkt þann
2. júlí 2000
Byggingarútrúnn í Hafnarfirði
Erlendur Hjálmarsson

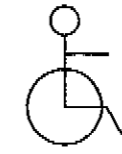

Úr Gildi

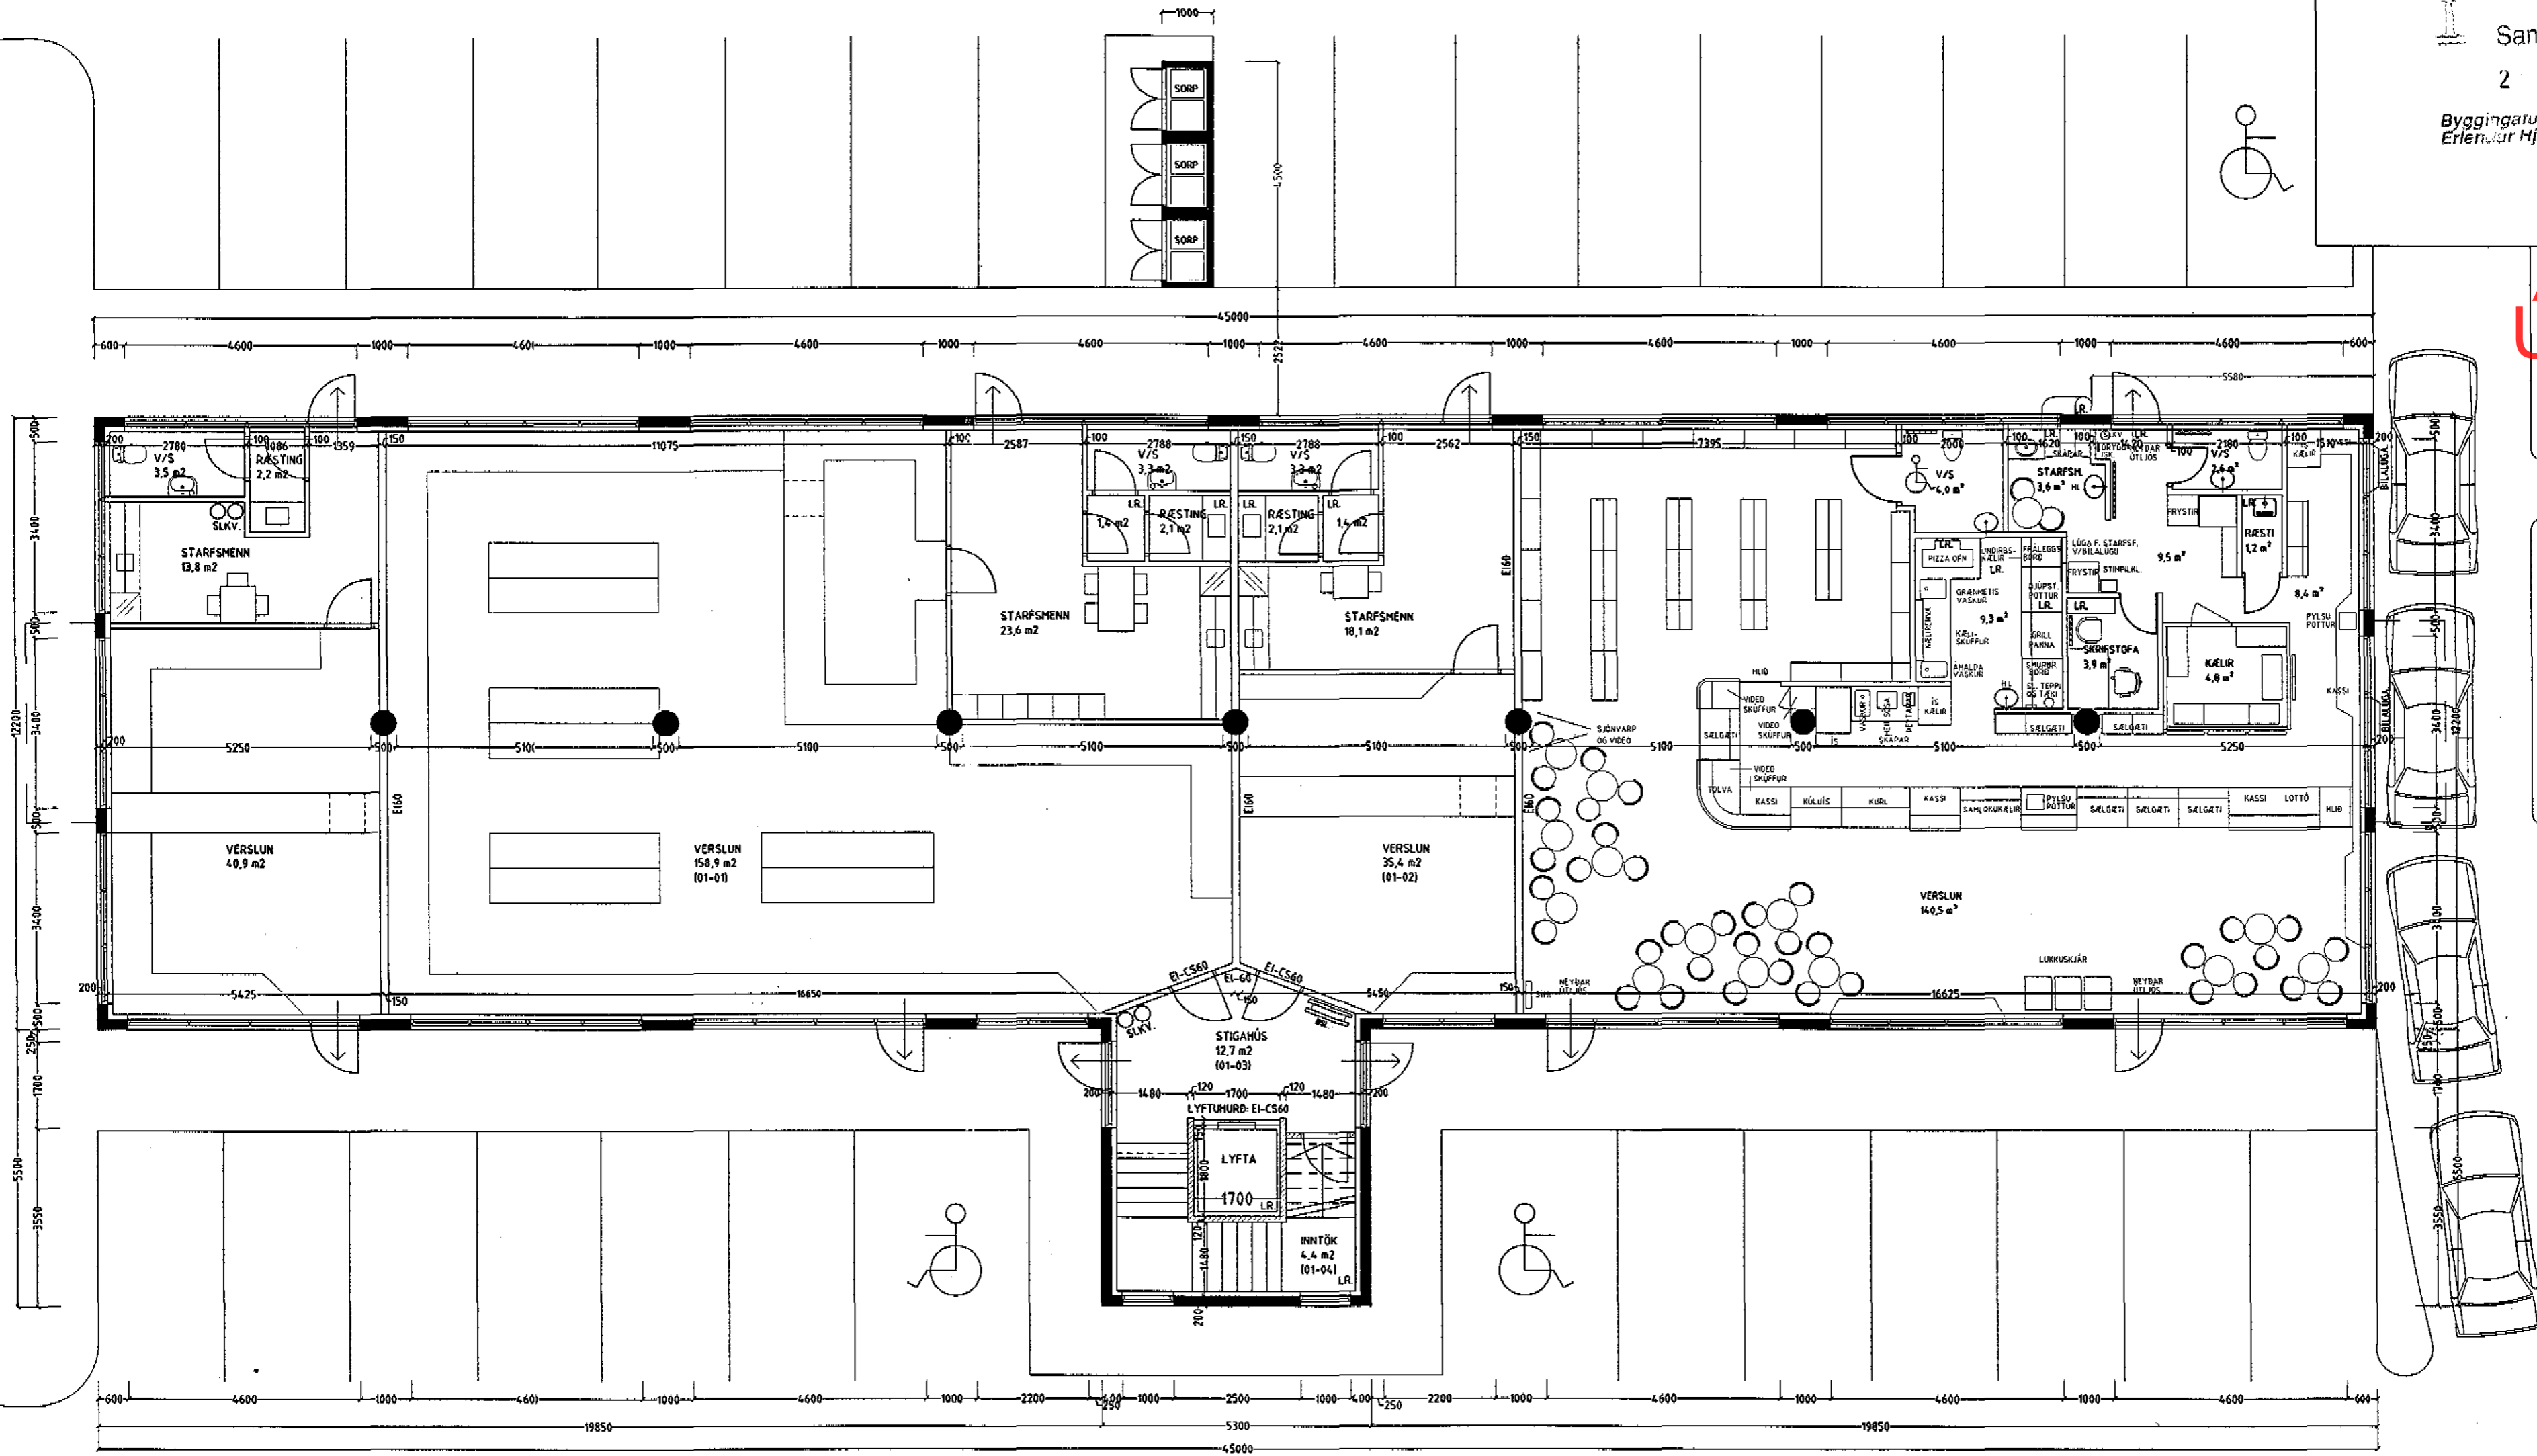

GRUNNMYND 1 HÆÐ MKV. 1:100.



FLATAHRAUN 5a HAFNARFIRÐI.

Sigurður Þorvarðarson byggingafræðingur bfl.
Teiknistofan Strandgötu 11 220 Hafnarfirði.
STH. teiknistofan ehf. kt. 510298-2769. Kt. aðalhönnuðar: 141250-4189.
Sími: 5651510. Fax: 5651299. Netfang: teiknistofan@islandia.is

Skýringar:	Aðaluppdráttur.
Teikning:	GRUNNMYND 1 HÆÐ.
Mælikvarði:	1: 100.
Undirskrift:	<i>16/2 2000</i>
Blað nr:	1 af 8. Dagsetning: 6 júlí 1999.
Breytt:	Innra skipulagi breytt 29.10.1999. Innra skipulagi breytt 15.02.2000.