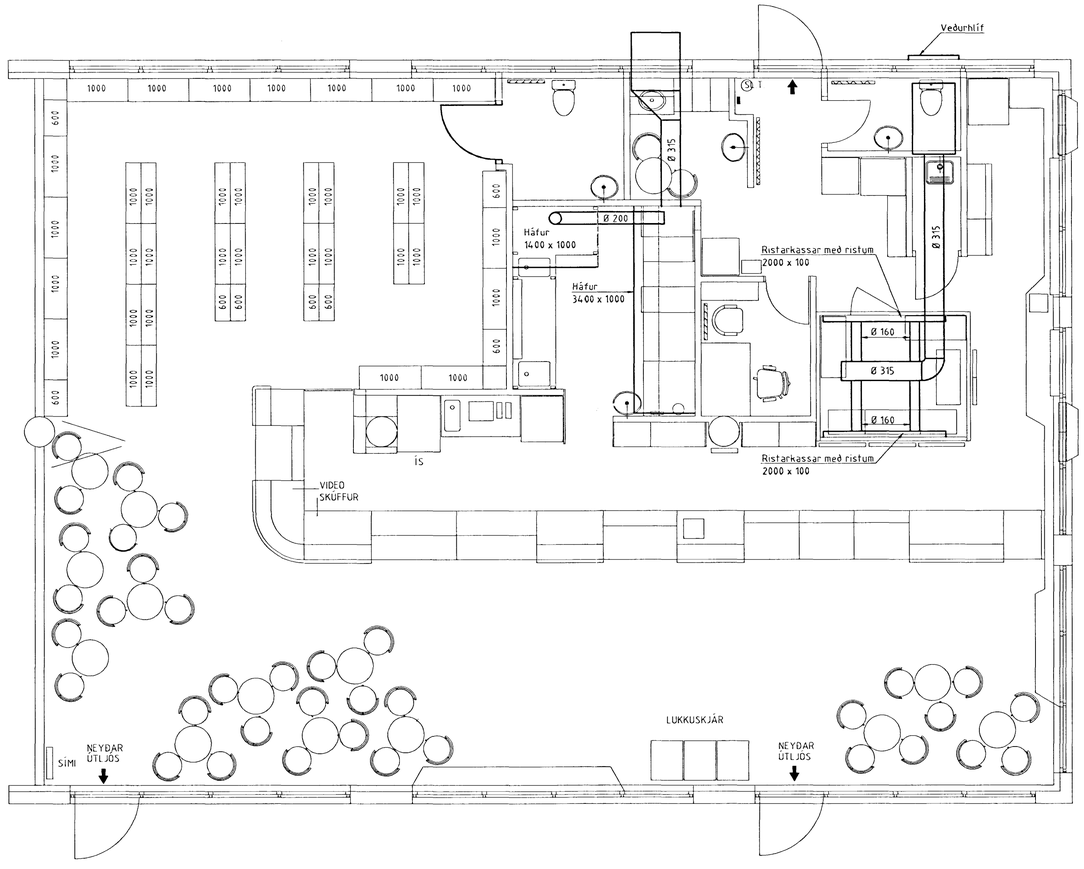

Grunnmynd

Byggingafulltrúi Hafnarfjarðar
Afgreitt þann
29 JUNI 2000

Rúnar Steinsen kt 031149-4449

FLATARHRAUN 5a, HAFNARFIRÐI Bæjarvídeó	DAGS: apríl 2000
Loftræsting Grunnmynd - veitingasalur	MÁL: 1:50
	SAMÞ: R.H.S.
RÚNAR H. STEINSEN, VÉLAVERKFRÆÐINGUR ÞRÓTTAMIÐSTÖÐINNI LAUGARDAL, HÚS 1 104 REYKJAVÍK, SÍMI: 896 8401	NR: L - 101