


VATNSLAGNIR SKÝRINGAR

Vatnslagnir skulu vera úr galvanhúðuðum stölpípum með skrúfuðum tengistykkjum DIN 2440.
 Fjarlægð milli festinga og upphengja skal vera samkv. IST67
 Notamál Lóðrétt Lóðrétt
 15-32 mm 2,0 m 2,5 m
 40-50 3,0 m 3,5 m
 Einangra skal neysluvatnslagnir með 20 mm Climaflex-höikum.
 Kaldvatnslagnir skulu vera með rakavarnariogi utanó einangrun.
 Vatnslagnir í milliveggjum skal vefja með stálpappa og einangra með ódregnum einangrunarhöikum.
 Vatnslagnir skal þrýstiprófa við 10 bär, og skal þrýstingur standa omik. 8 tíma á þess að falla.

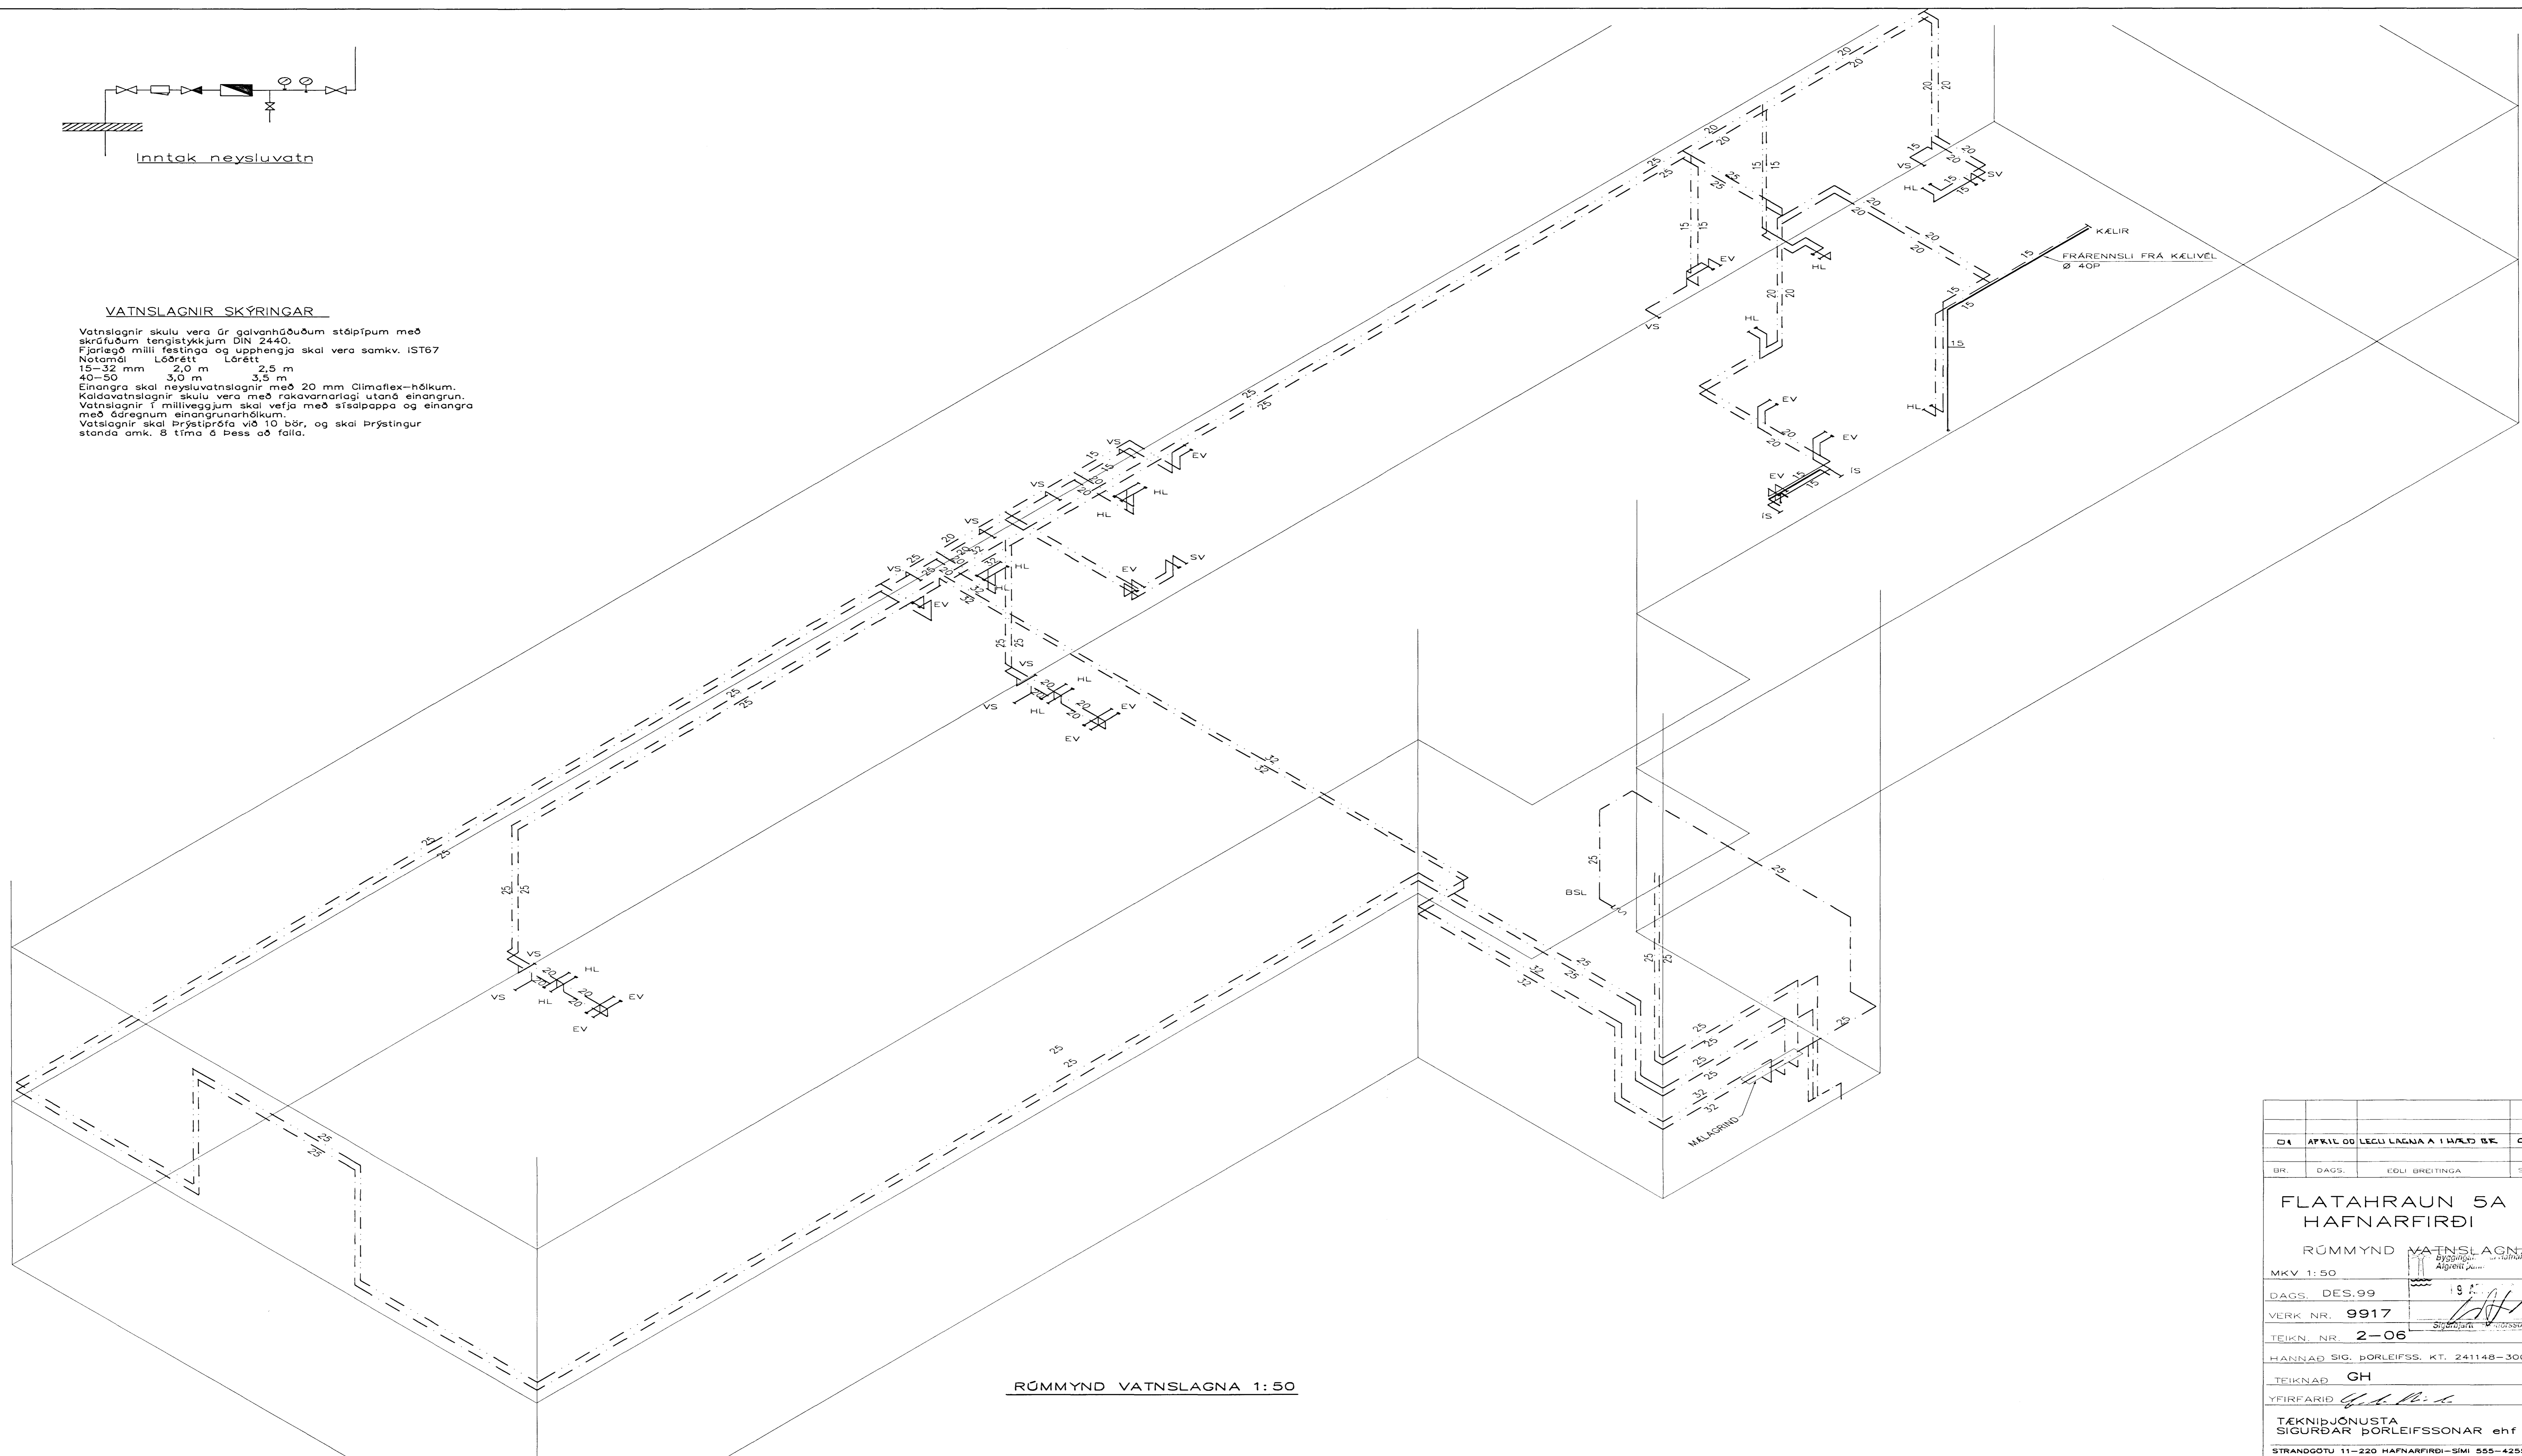

RÚMMYND VATNSLAGNA 1:50

DA	APRIL 00	LEGLI LAGNA A I HÆLD BE	GH
BR.	DAGS.	EDLI BREITINGA	SIGN.
FLATAHRAUN 5A			
HAFNARFIRÐI			
RÚMMYND VATNSLAGNA			
MKV 1:50			
DAGS. DES. 99			
VERK NR. 9917			
TEIKN. NR. 2-06			
HANNAD SIG. ÞORLEIFSS. KT. 241148-3009			
TEIKNAD GH			
YFIRFARID <i>[Signature]</i>			
TEKNIÞJÓNUSTA SIGURDAR ÞORLEIFSSONAR ehf			
STRANDGÖTU 11-220 HAFNARFIRÐI-SÍMI 555-4255			