


**HITALAGNIR SKÝRINGAR**

Hitalagnir skulu vera 6r svörtum stölpum með skrúfuðum tengistykjum DIN 2440.  
 Greiðar að einstökum öfnum skulu vera 10 mm nema annað sé tilgreint á teikningum.  
 Fjarlægð á milli festinga:  
 Næstmal: Fjarlægð 2,5 m  
 15-25 mm  
 40-50 mm  
 Einangra skal lagnir með 20mm Cimaflex höikum.  
 Á öllu öfnum komi sjálfvirkir öfnaklar, stillitæ og loftskröfur.  
 Lagnir skal þrýstiprófa við 6 bdr, og skal þrýstingur standa öm. 6 tíma án þess að falla.

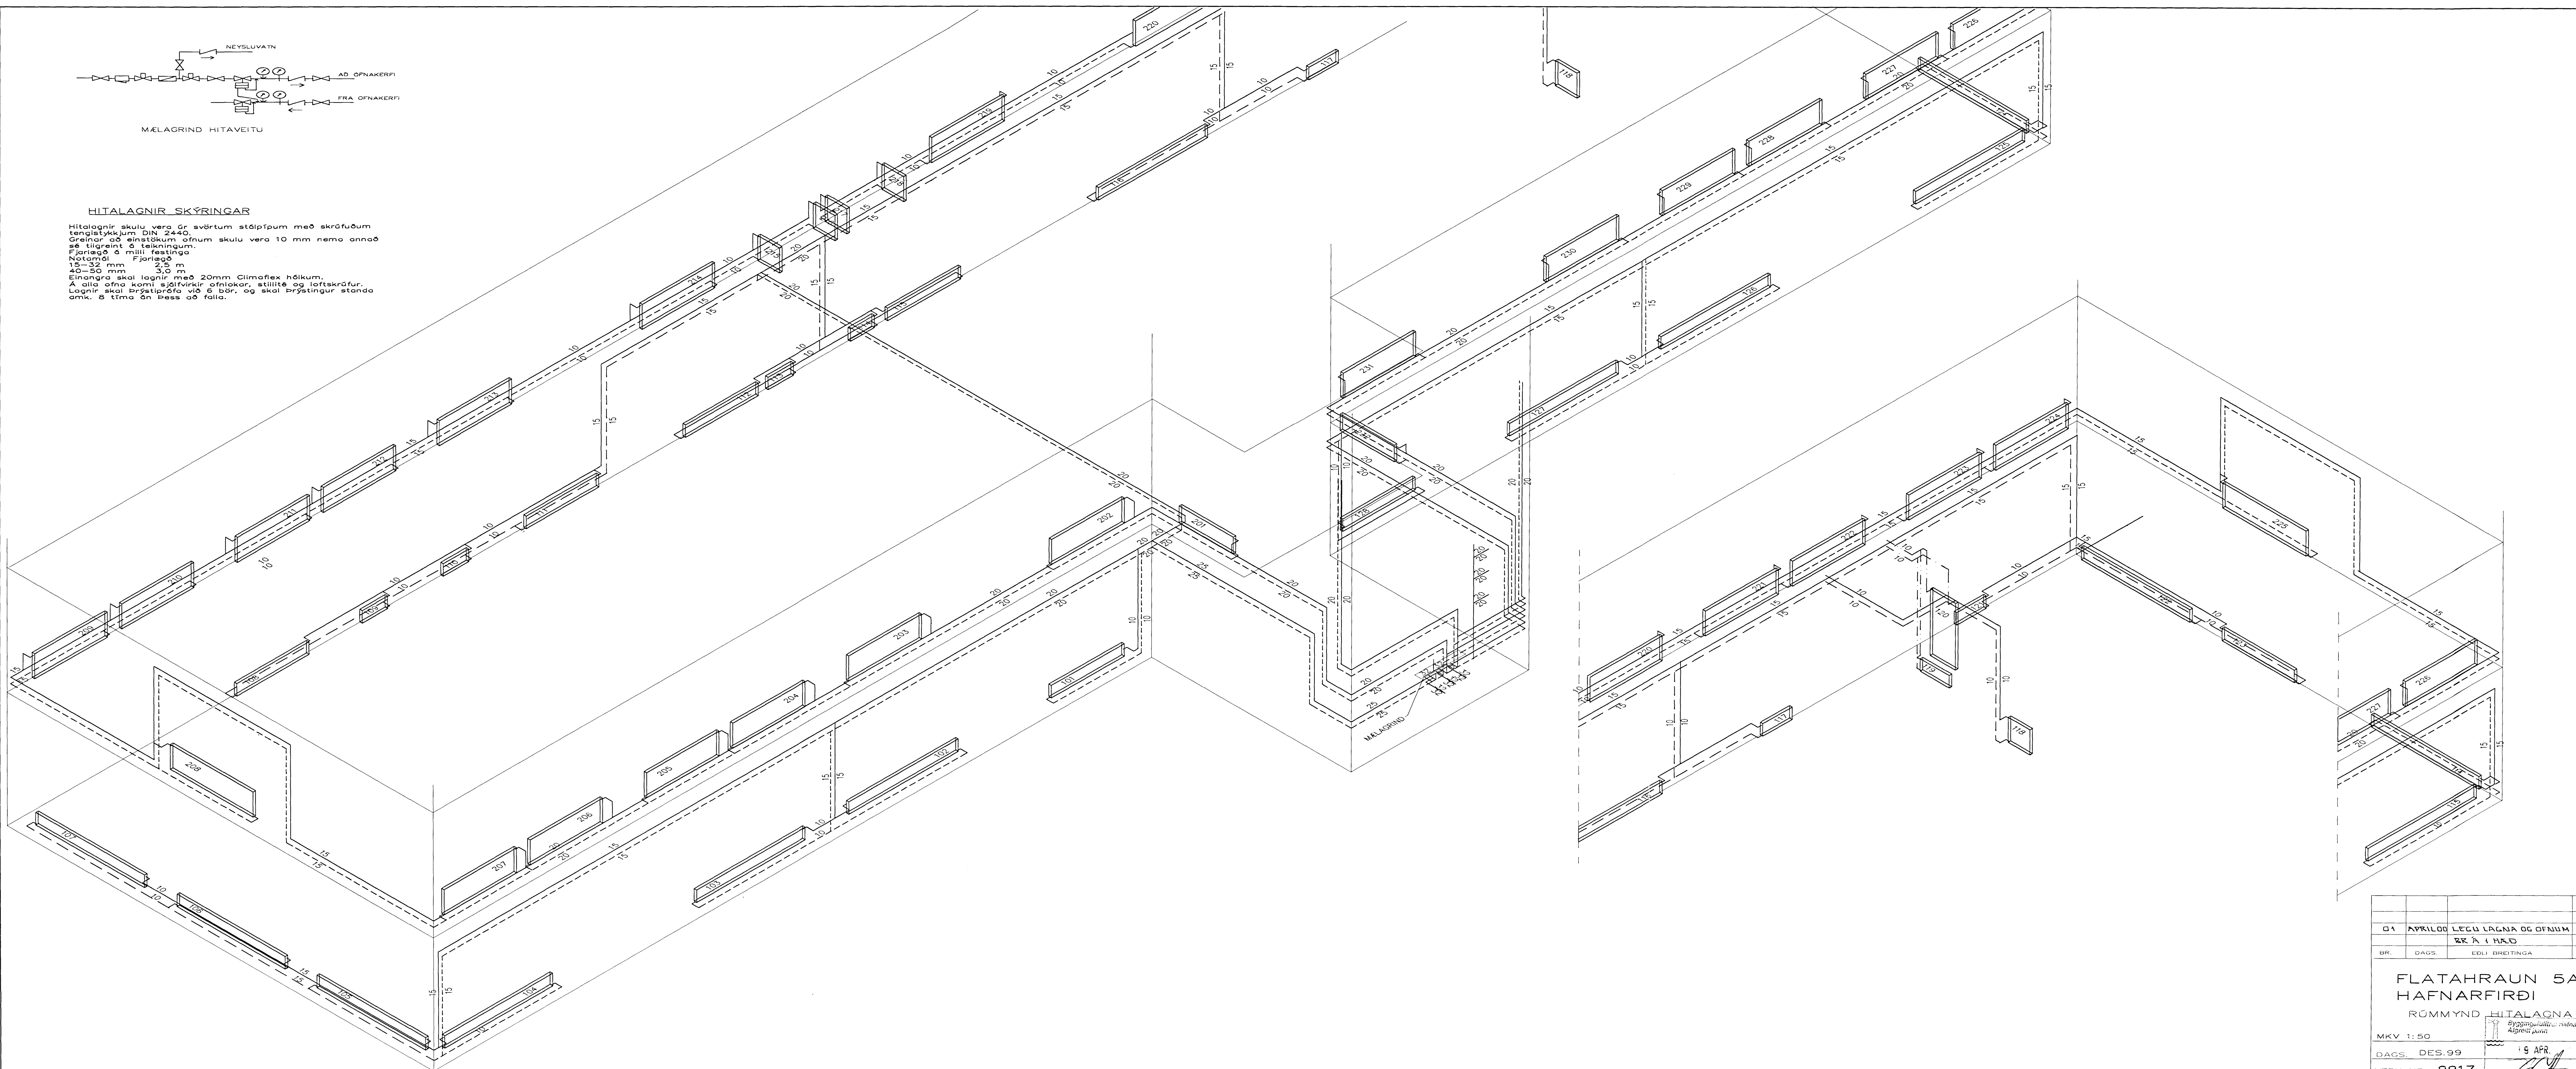

RÚMMYND HITALAGNA 1:50

01	APRIL 00	LEGU LAGNA OG ÖFNUM	G.H.
BR:	DAGS:	ERK Á I HÁND	SIGN
<b>FLATAHRAUN 5A</b>			
<b>HAFNARFIRÐI</b>			
RÚMMYND HITALAGNA			
MKV:	1:50		
DAGS:	DES.99	19 APR.	
VERK NR.:	9917		
TEIKN. NR.:	2-05		
HÁNNAD SIG. ÞORLEIFSS. KT. 24148-3009			
TEIKNAD GH			
YFIRFARID <i>[Signature]</i>			
TÆKNIPJÓNUSTA			
SIGURÐAR ÞORLEIFSSONAR ehf			
STRANDGÖTU 11-220 HAFNARFIRÐI-SÍMI 555-4255			