
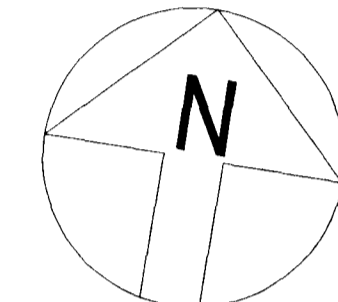



FLATAHRAUN 5a HAFNARFIRÐI.

Samþykkt þann
11 SEPT. 2002


Byggingatulltrúinn í Hafnarfirði
F.h. Kristján Þórarinnsson

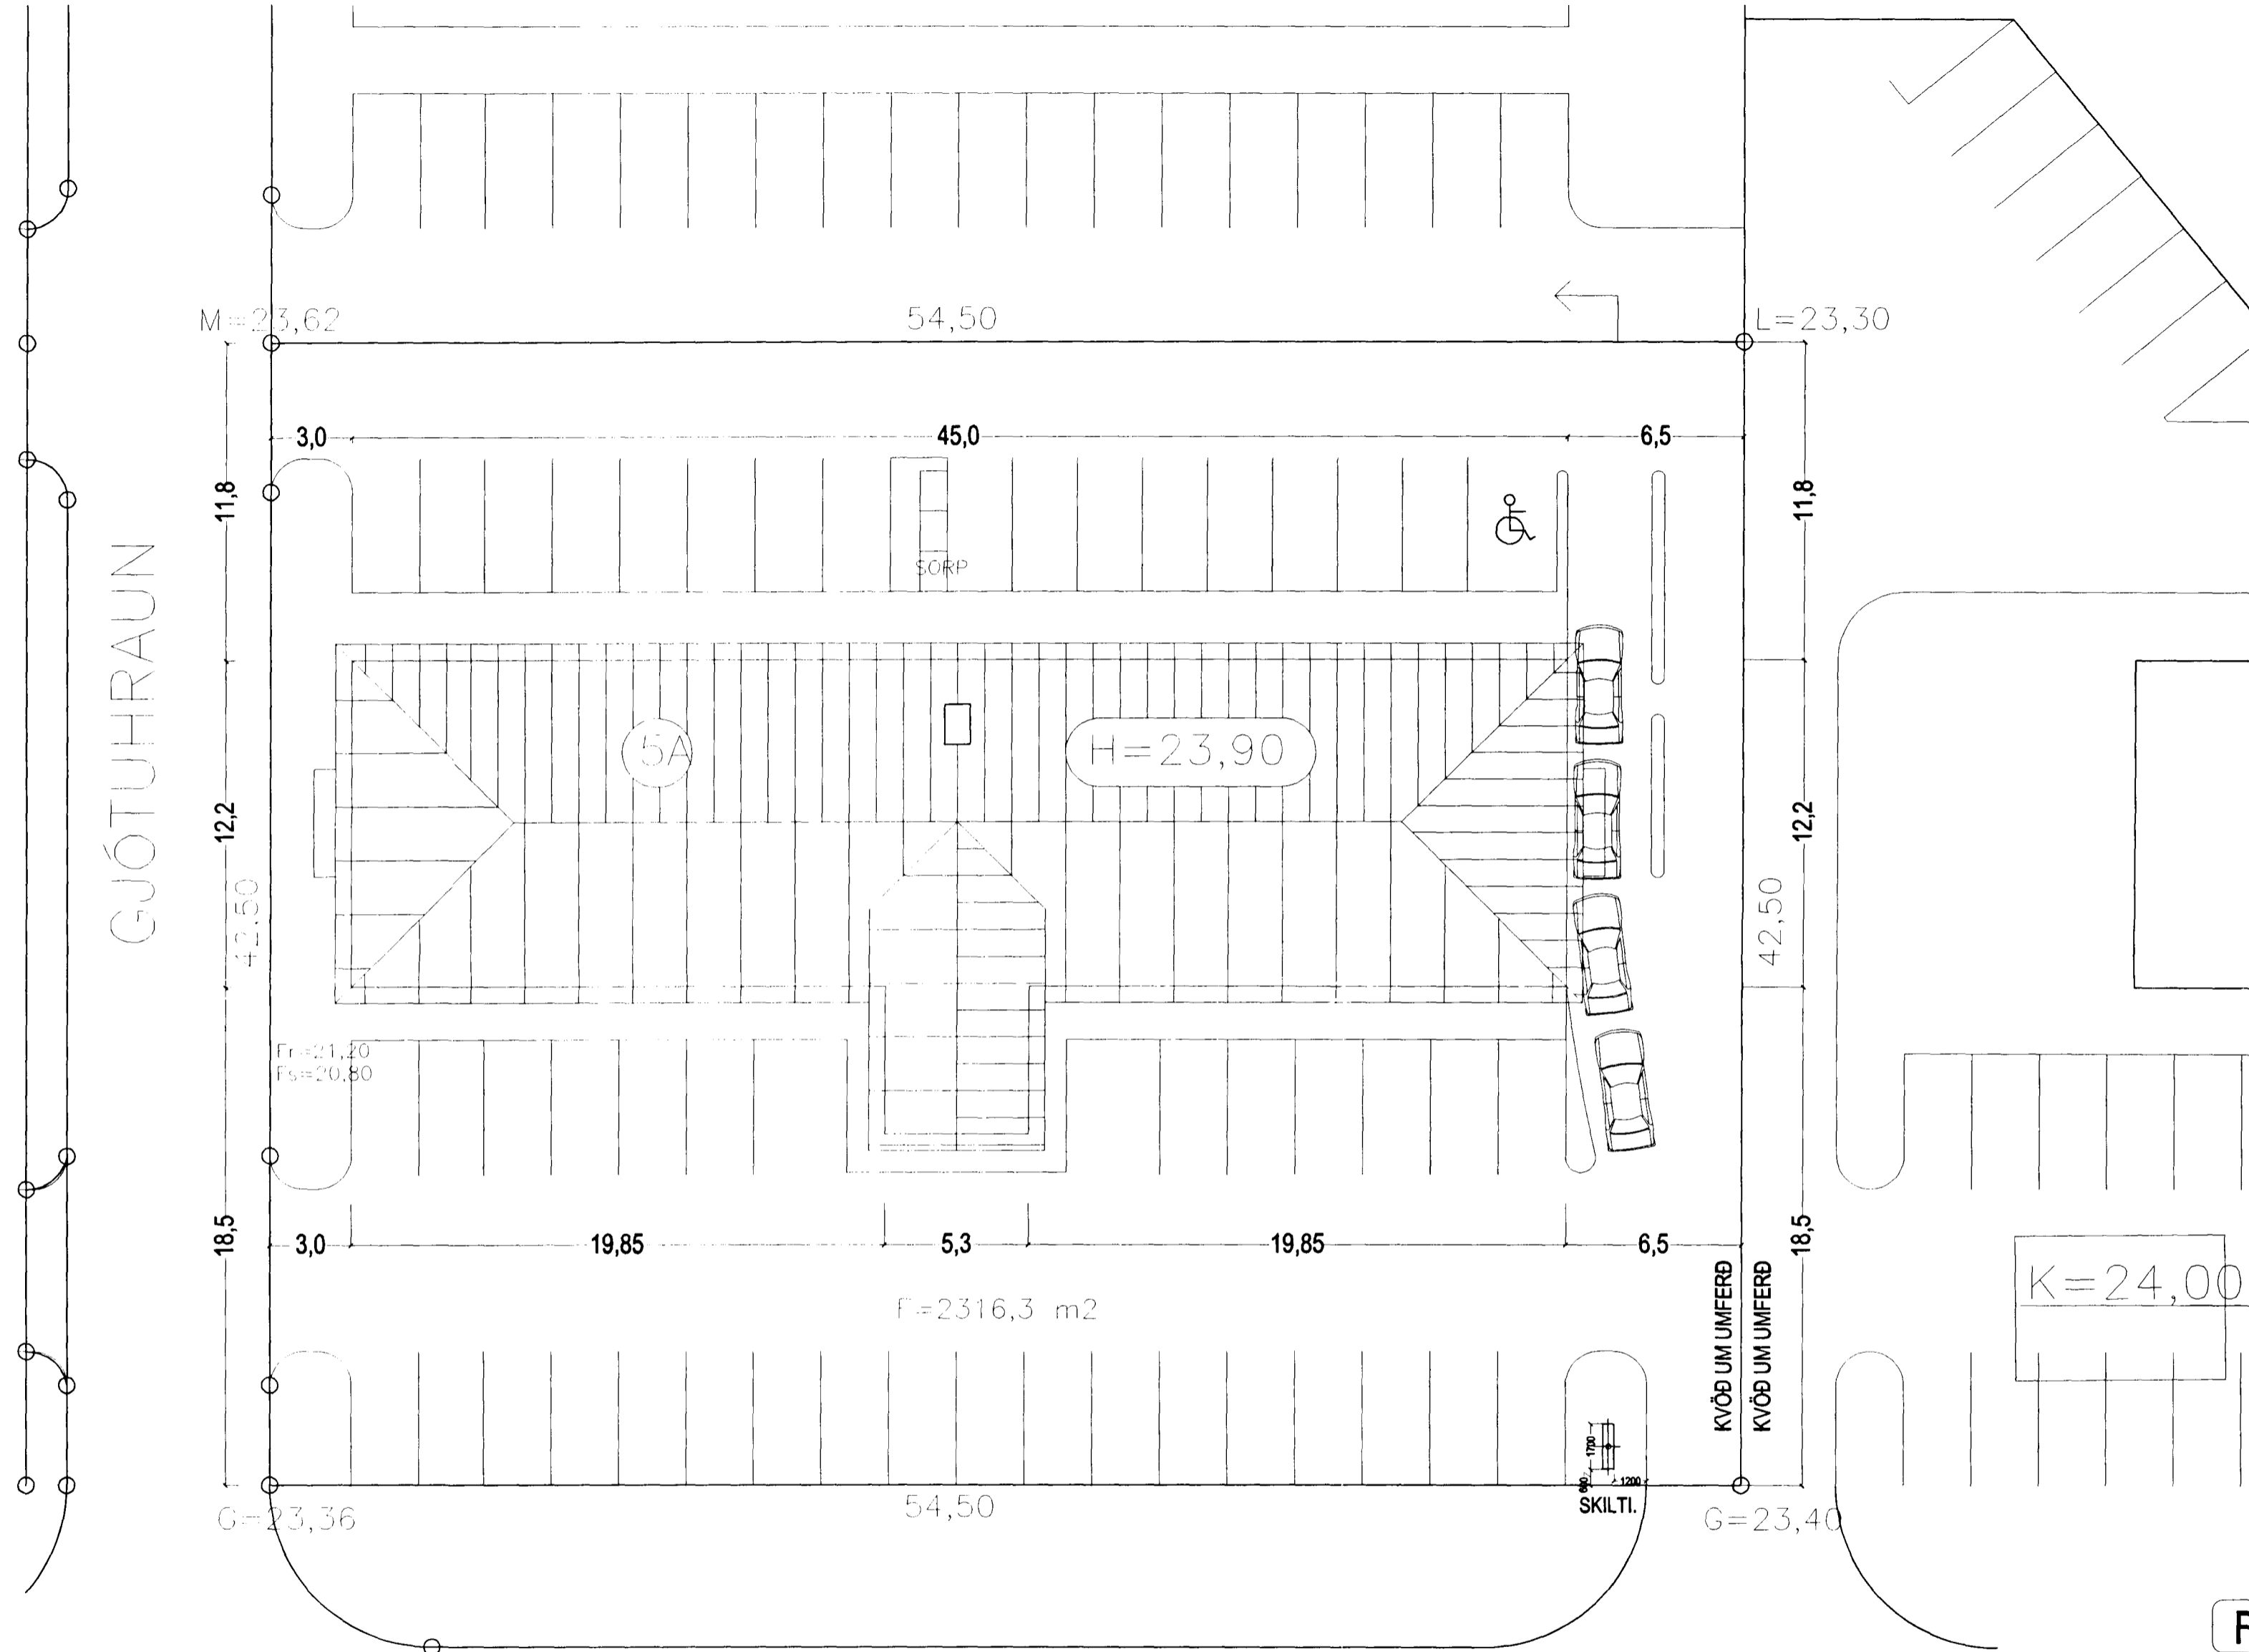

Auglýsingaskiltið er gert úr stálrörum og prófilum, með upplýstum myndum og textum. Skiltið er steypt fast við staðsteypta undirstöðu.

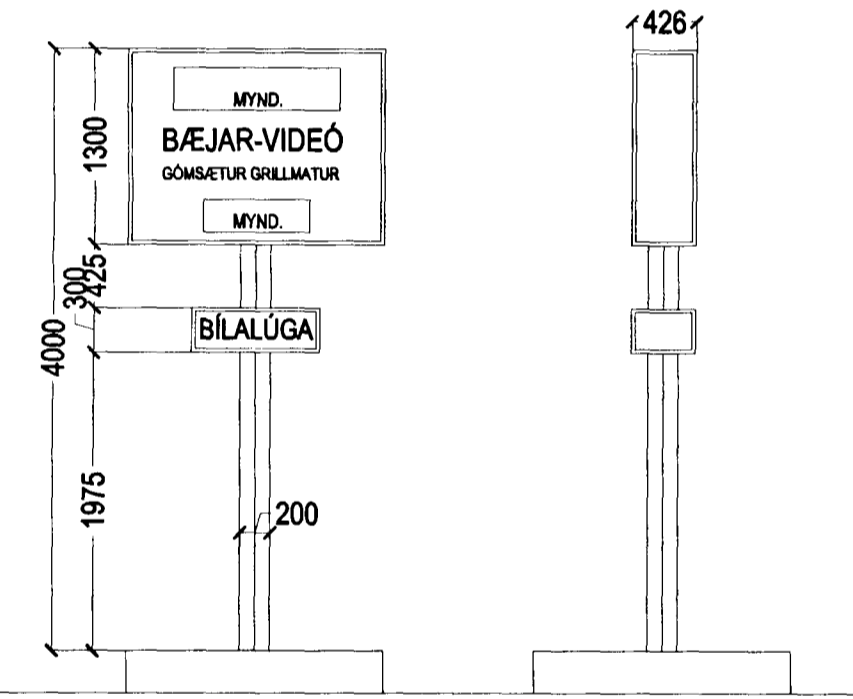

AUGLÝSINGASKILTÍ MKV. 1:50.

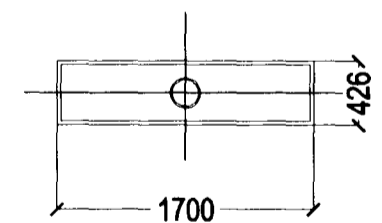

FLATAHRAUN 5a HAFNARFIRÐI.

Sigurður Þorvarðarson byggingafræðingur bfi.
Teiknistofan Strandgötu 11 220 Hafnarfirði.
STH. teiknistofan ehf. kt. 510298-2769. Kt. aðalhönnuðar: 141250-4189.
Sími: 5651510. Fax: 5651299. Netfang: teiknistofan@islandia.is

| | |
|--------------|--------------------------------------|
| Skýringar: | Aðaluppdráttur. |
| Teikning: | LÓÐARMYND |
| Mælikvarði: | 1 : 200. |
| Undirskrift: | |
| Blað nr: | 7 af 8. Dagsetning: 19 október 1999. |
| Breytt: | teiknað skilti í ágúst 2002 |

LÓÐARMYND MKV. 1:200.

