


F:\VERKFRÆDISTOFA\51860AJ8\51860AJ8.dwg, 25.07.2002 09:54:57, Dwgip-141 000x000mm

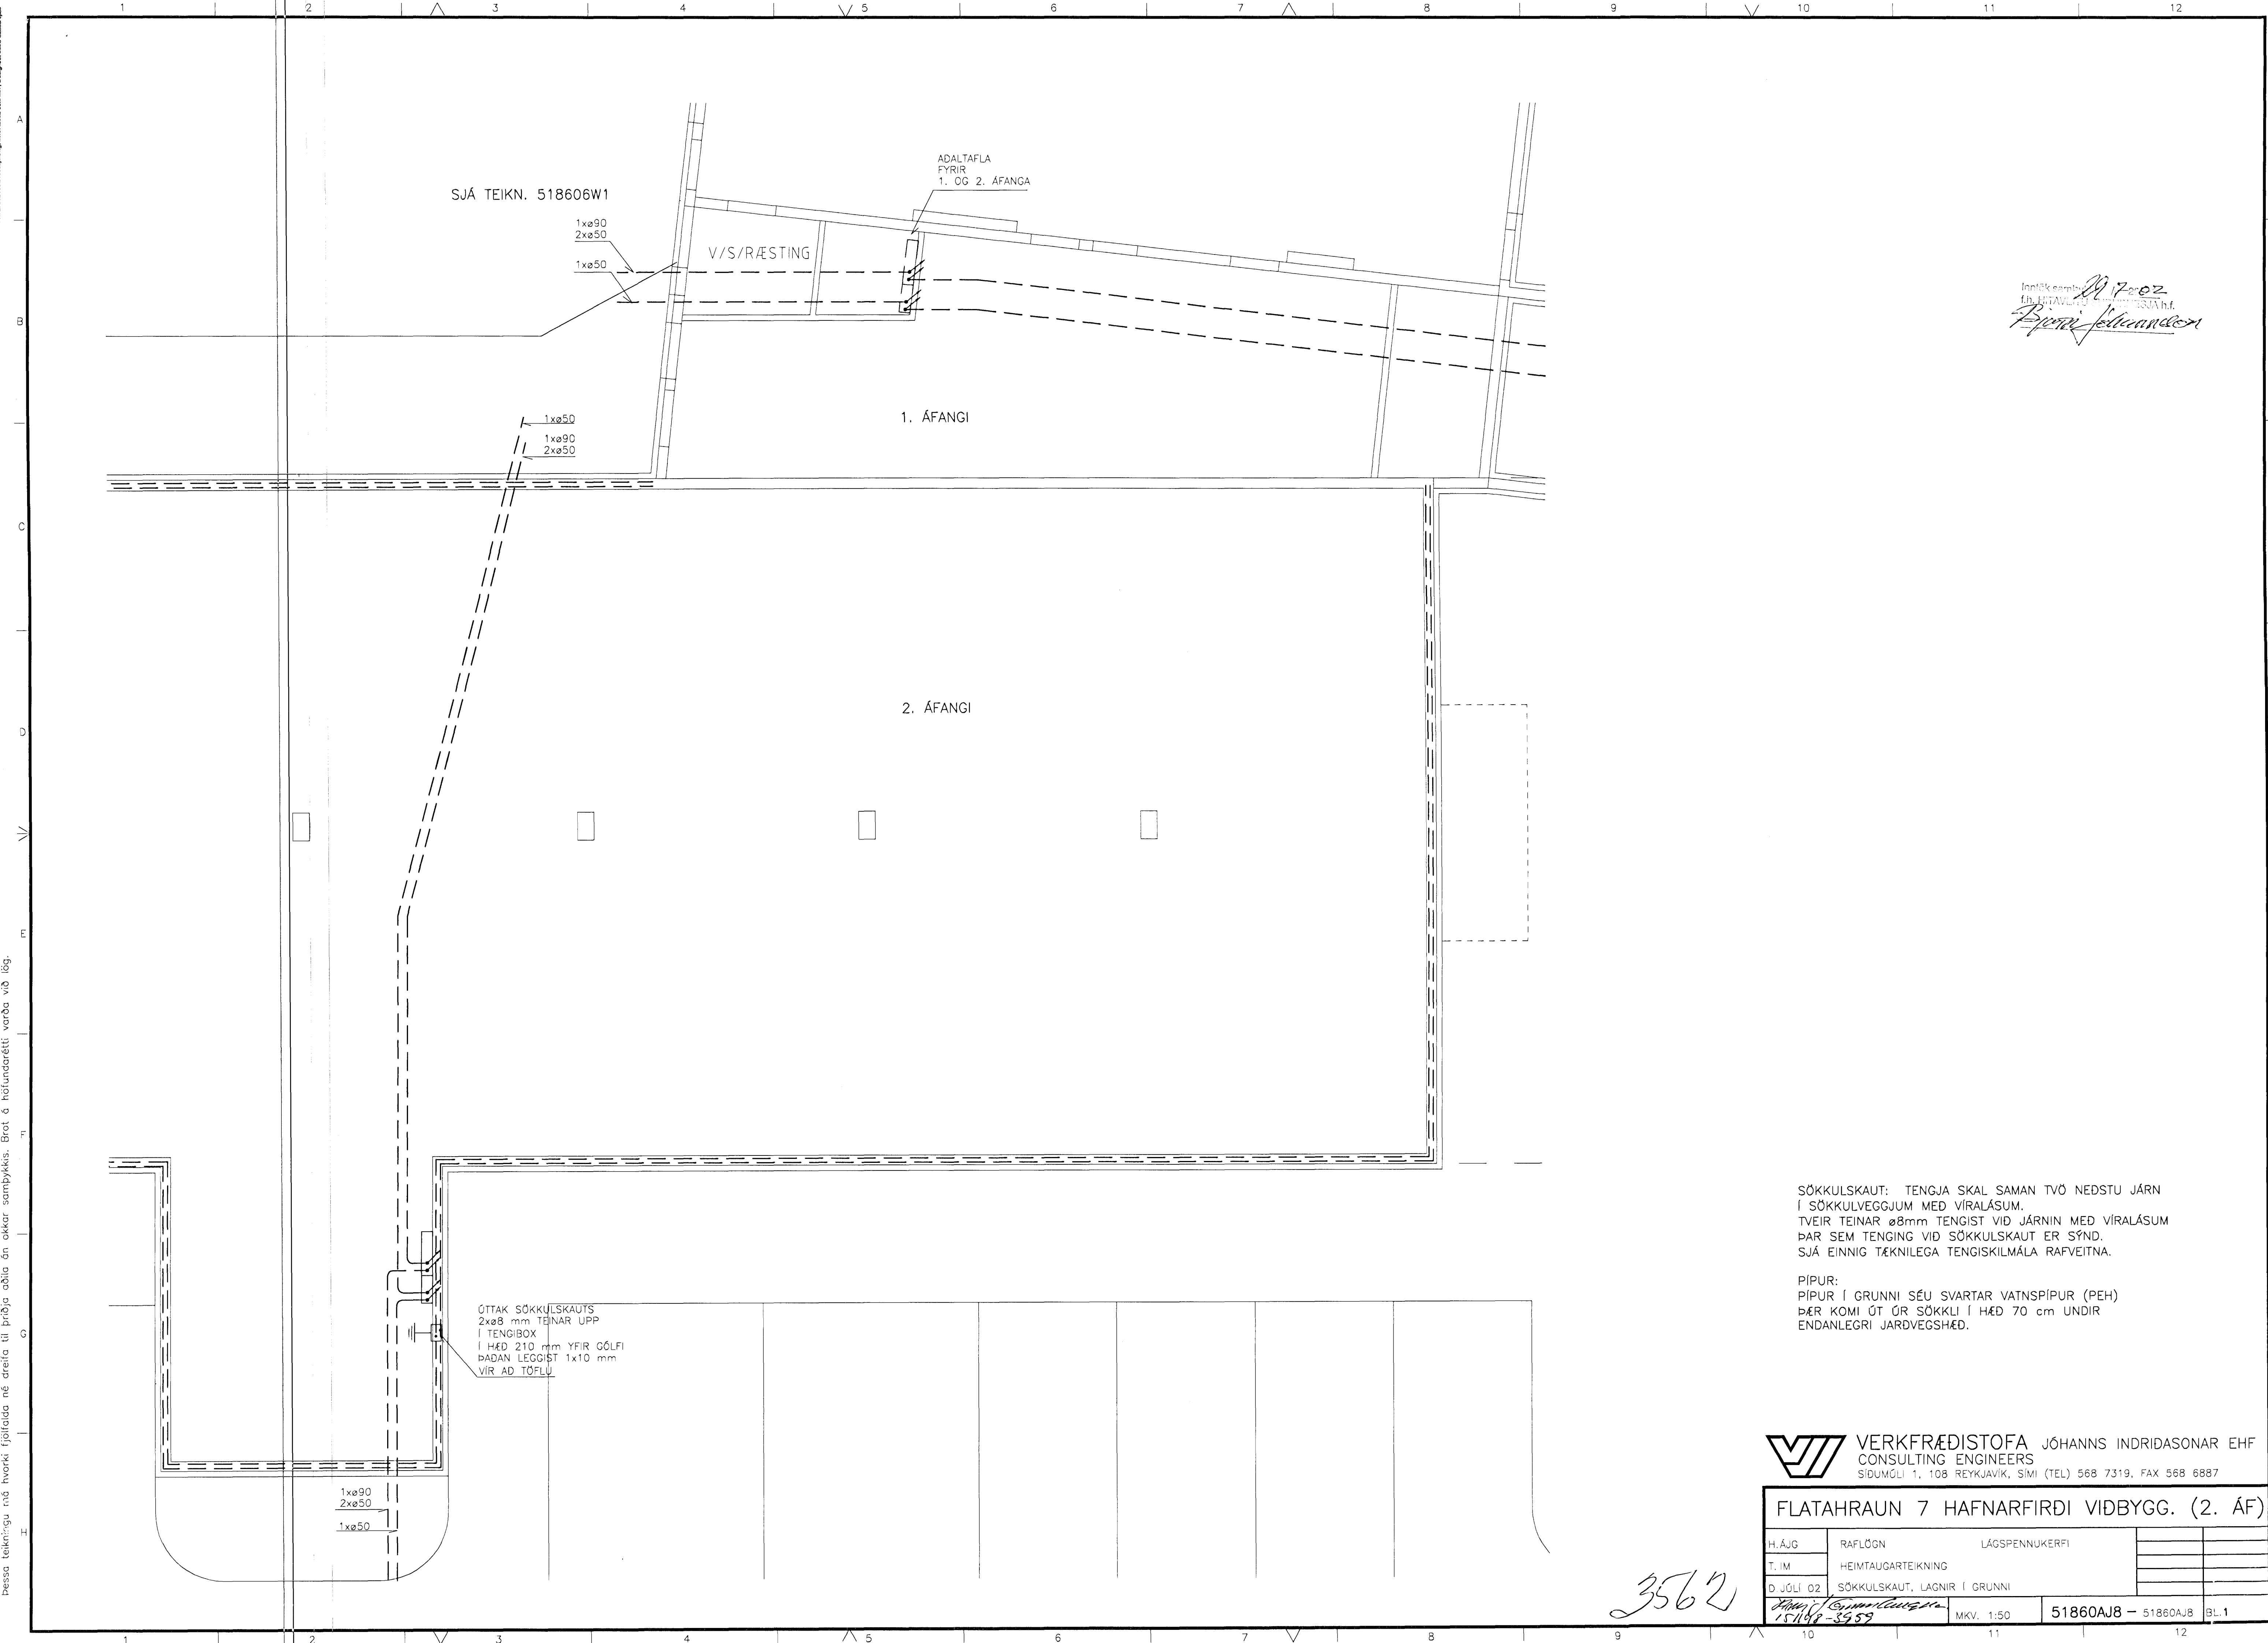


Innifélt samþykkt
 EHF. STAVALDUR
 Pipar Jónsson

SÖKKULSKAUT: TENGJA SKAL SAMAN TVÖ NEDSTU JÄRN Í SÖKKULVEGGJUM MED VÍRALÁSUM. TVEIR TEINAR ø8mm TENGIST VID JÄRNIN MED VÍRALÁSUM ÞAR SEM TENGING VID SÖKKULSKAUT ER SÝND. SJÁ EINNIG TÆKNILEGA TENGISKILMÁLA RAFVEITNA.

PIPUR: PIPUR Í GRUNNI SÉU SVARTAR VATNSPIPUR (PEH) ÞÆR KOMI ÚT ÚR SÖKKLI Í HÆÐ 70 cm UNDIR ENDANLEGREI JARÐVEGSHÆÐ.

VERKFRÆDISTOFA JÓHANNIS INDRIDASONAR EHF.
 CONSULTING ENGINEERS
 SÍÐUMÓLI 1, 108 REYKJAVÍK, SÍMI (TEL) 568 7319, FAX 568 6887

FLATAHRAUN 7 HAFNARFIRDI VIÐBYGG. (2. ÁF)

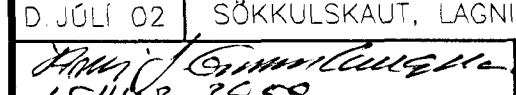H.ÁUG	RAFLÖGN	LÁGSPENNUKERFI	
T.ÍM	HEIMTAUGARTEIKNING		
D.JÓLI 02	SÖKKULSKAUT, LAGNIR Í GRUNNI		
		MKV. 1:50	51860AJ8 - 51860AJ8 BL.1

3562

GISEL ÖRS 1:1115945

Þessa teikningu er að hvarki fjálfalað né dreifa til þriðja aðila án okkar samþykkingu. Brot á höfundarétti varðað við lög.