



FRYRERKINGINGU  
25.07.2002 09:54:06  
D:\proj\51860A\51860A.DWG

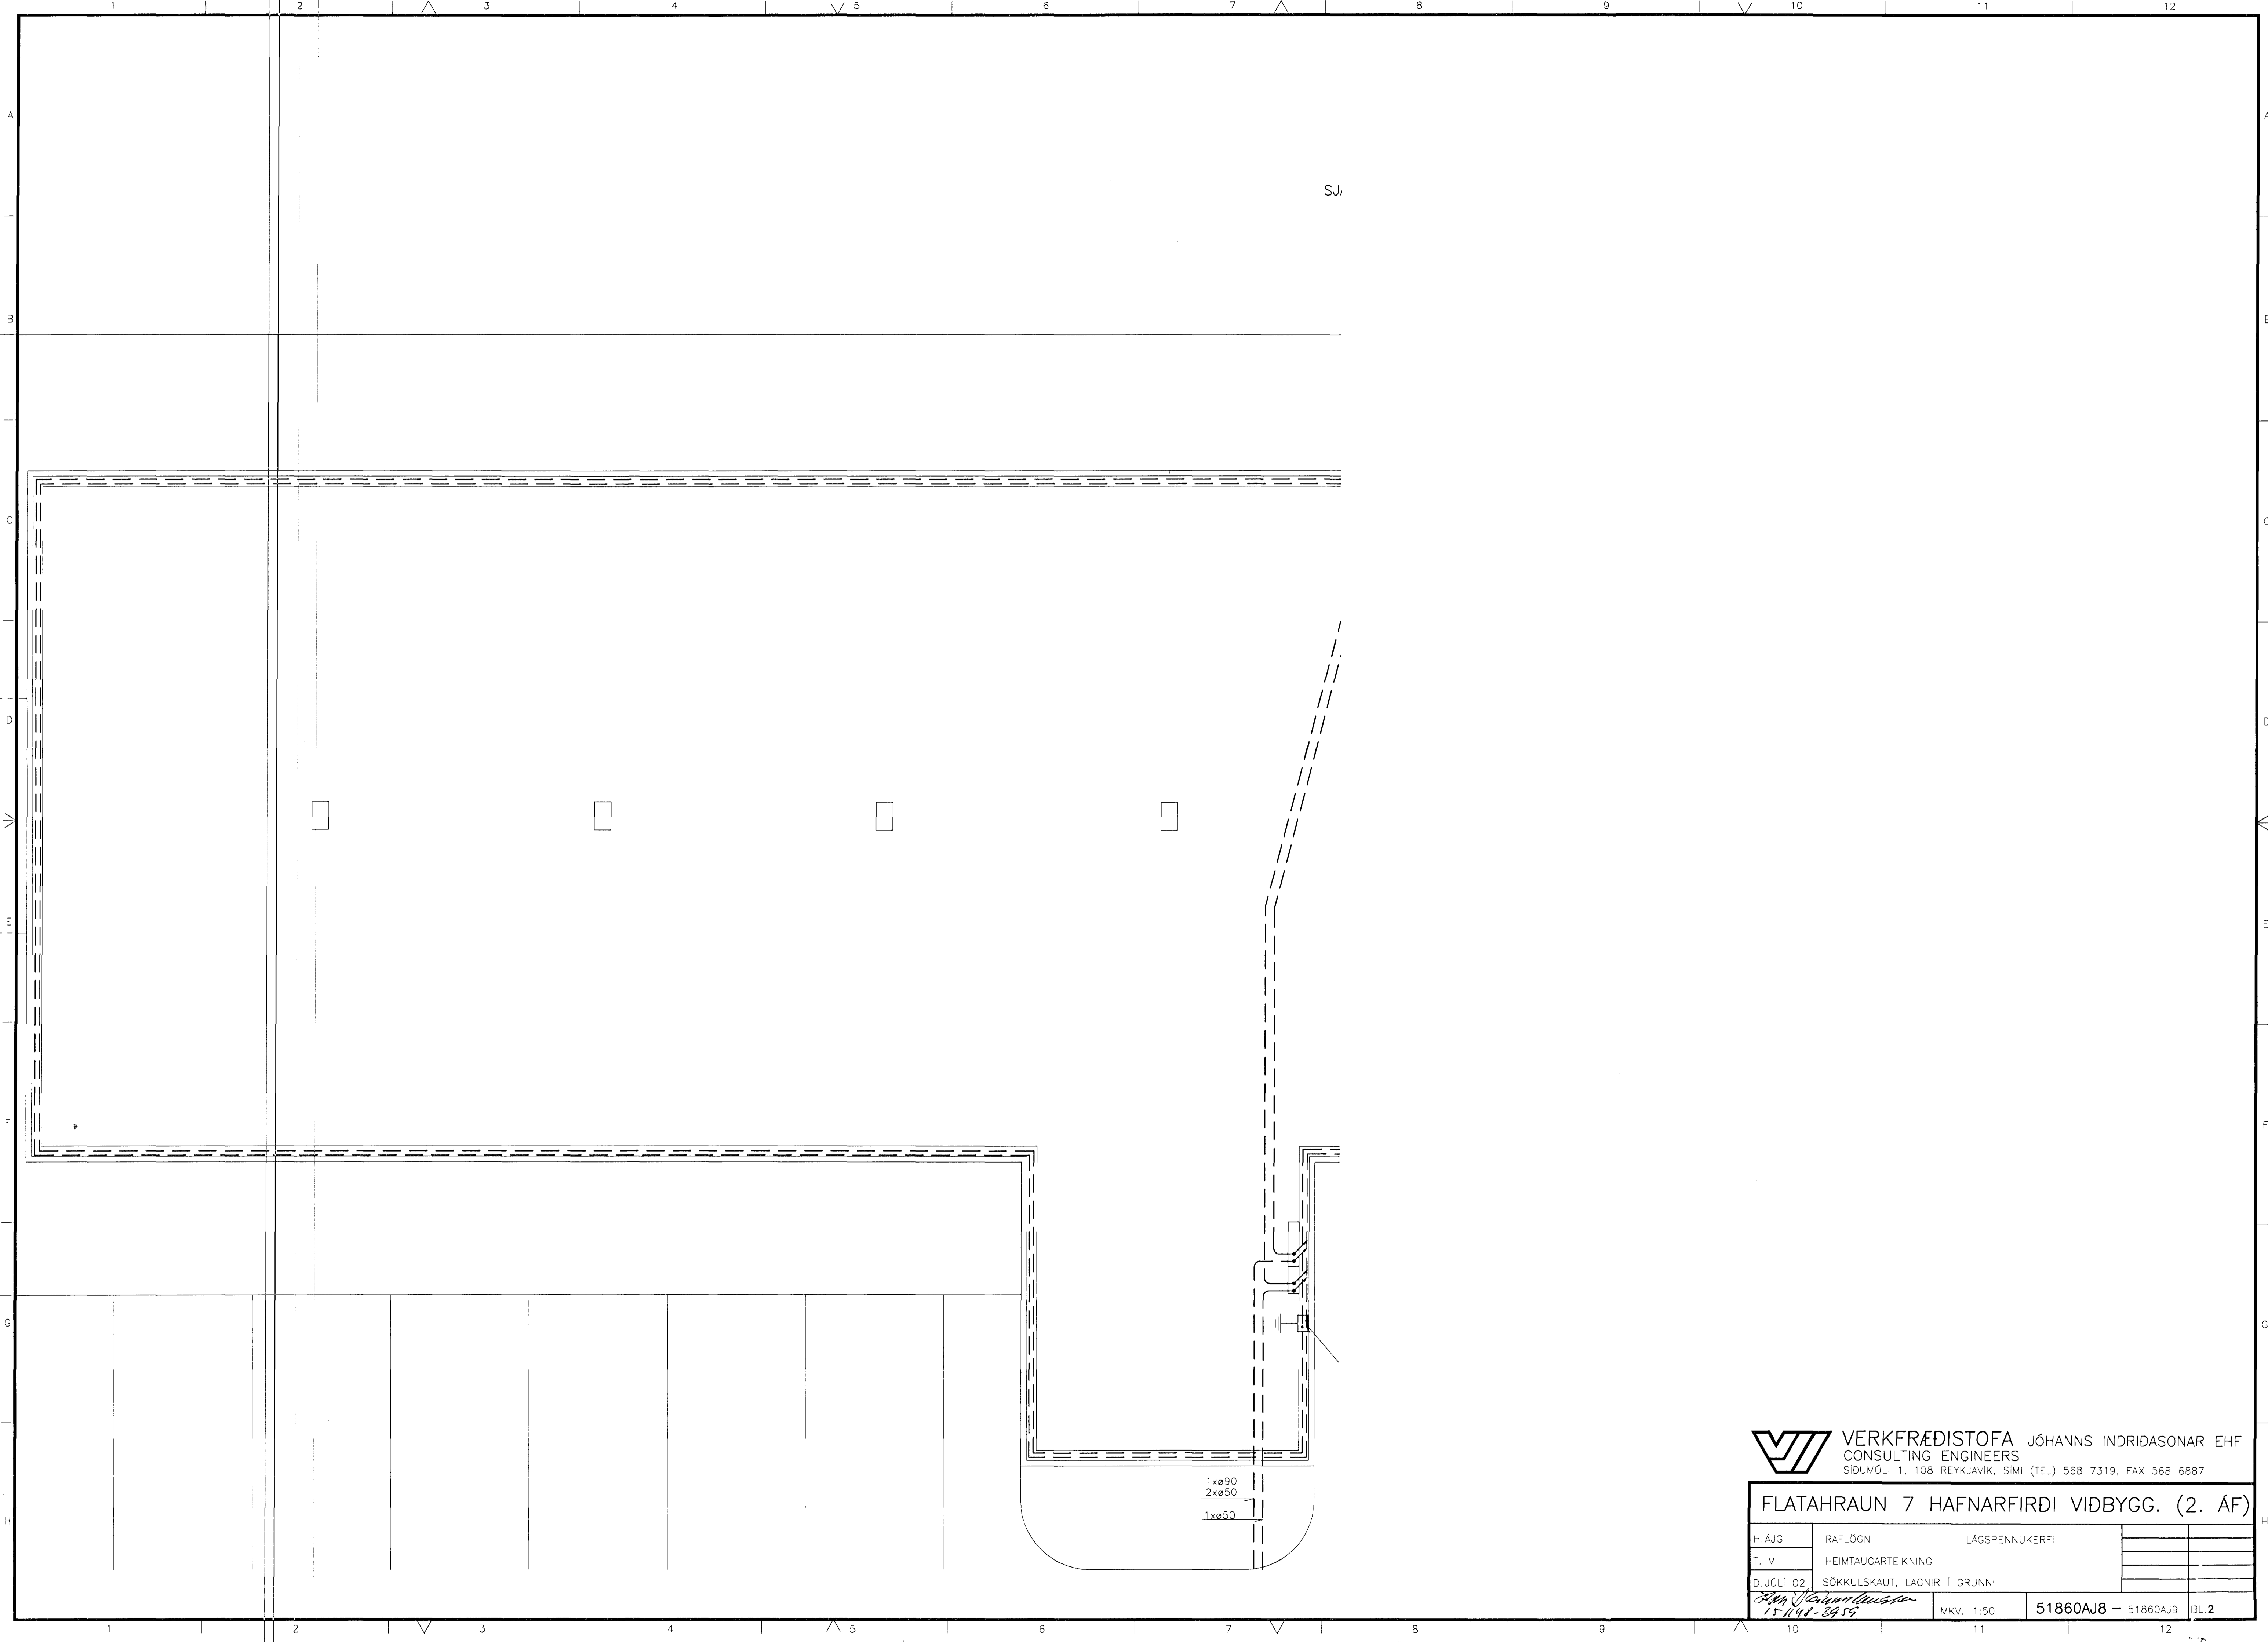

Þessa teikningu má hvorki fjölfalda né dreifa til þriðja aðila ón okkar samþykki. Brot ó höfundarétt: varða við lög.

**VERKFRÆÐISTOFA JÓHANNIS INDRIDASONAR EHF**  
 CONSULTING ENGINEERS  
 SÍÐUMÓLI 1, 108 REYKJAVÍK, SÍMI (TEL) 568 7319, FAX 568 6887

**FLATAHRAUN 7 HAFNARFIRÐI VIÐBYGG. (2. ÁF)**

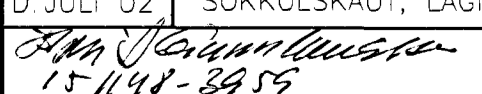H.ÁJG	RAFLÖGN	LÁGSPENNUKERFI	
T.ÍM	HEIMTAUGARTEIKNING		
D.ÍÚLÍ 02	SÖKKULSKAUT, LAGNIR Í GRUNNI		
		MKV. 1:50	51860AJ8 - 51860AJ9