


FLATAHRAUN 7 HAFNARFIRÐI.

Byggingarfulltrúi
samþykkir erindið.
03 JAN. 2003
Dent skal á eð samþykkt þessi verður ekki
virk, fyrr en eftir skráningu eignaskipta-
yfirlýsingarinnar hjá Fasteignamat-
ríkisins e: fanglaugur@hennar.

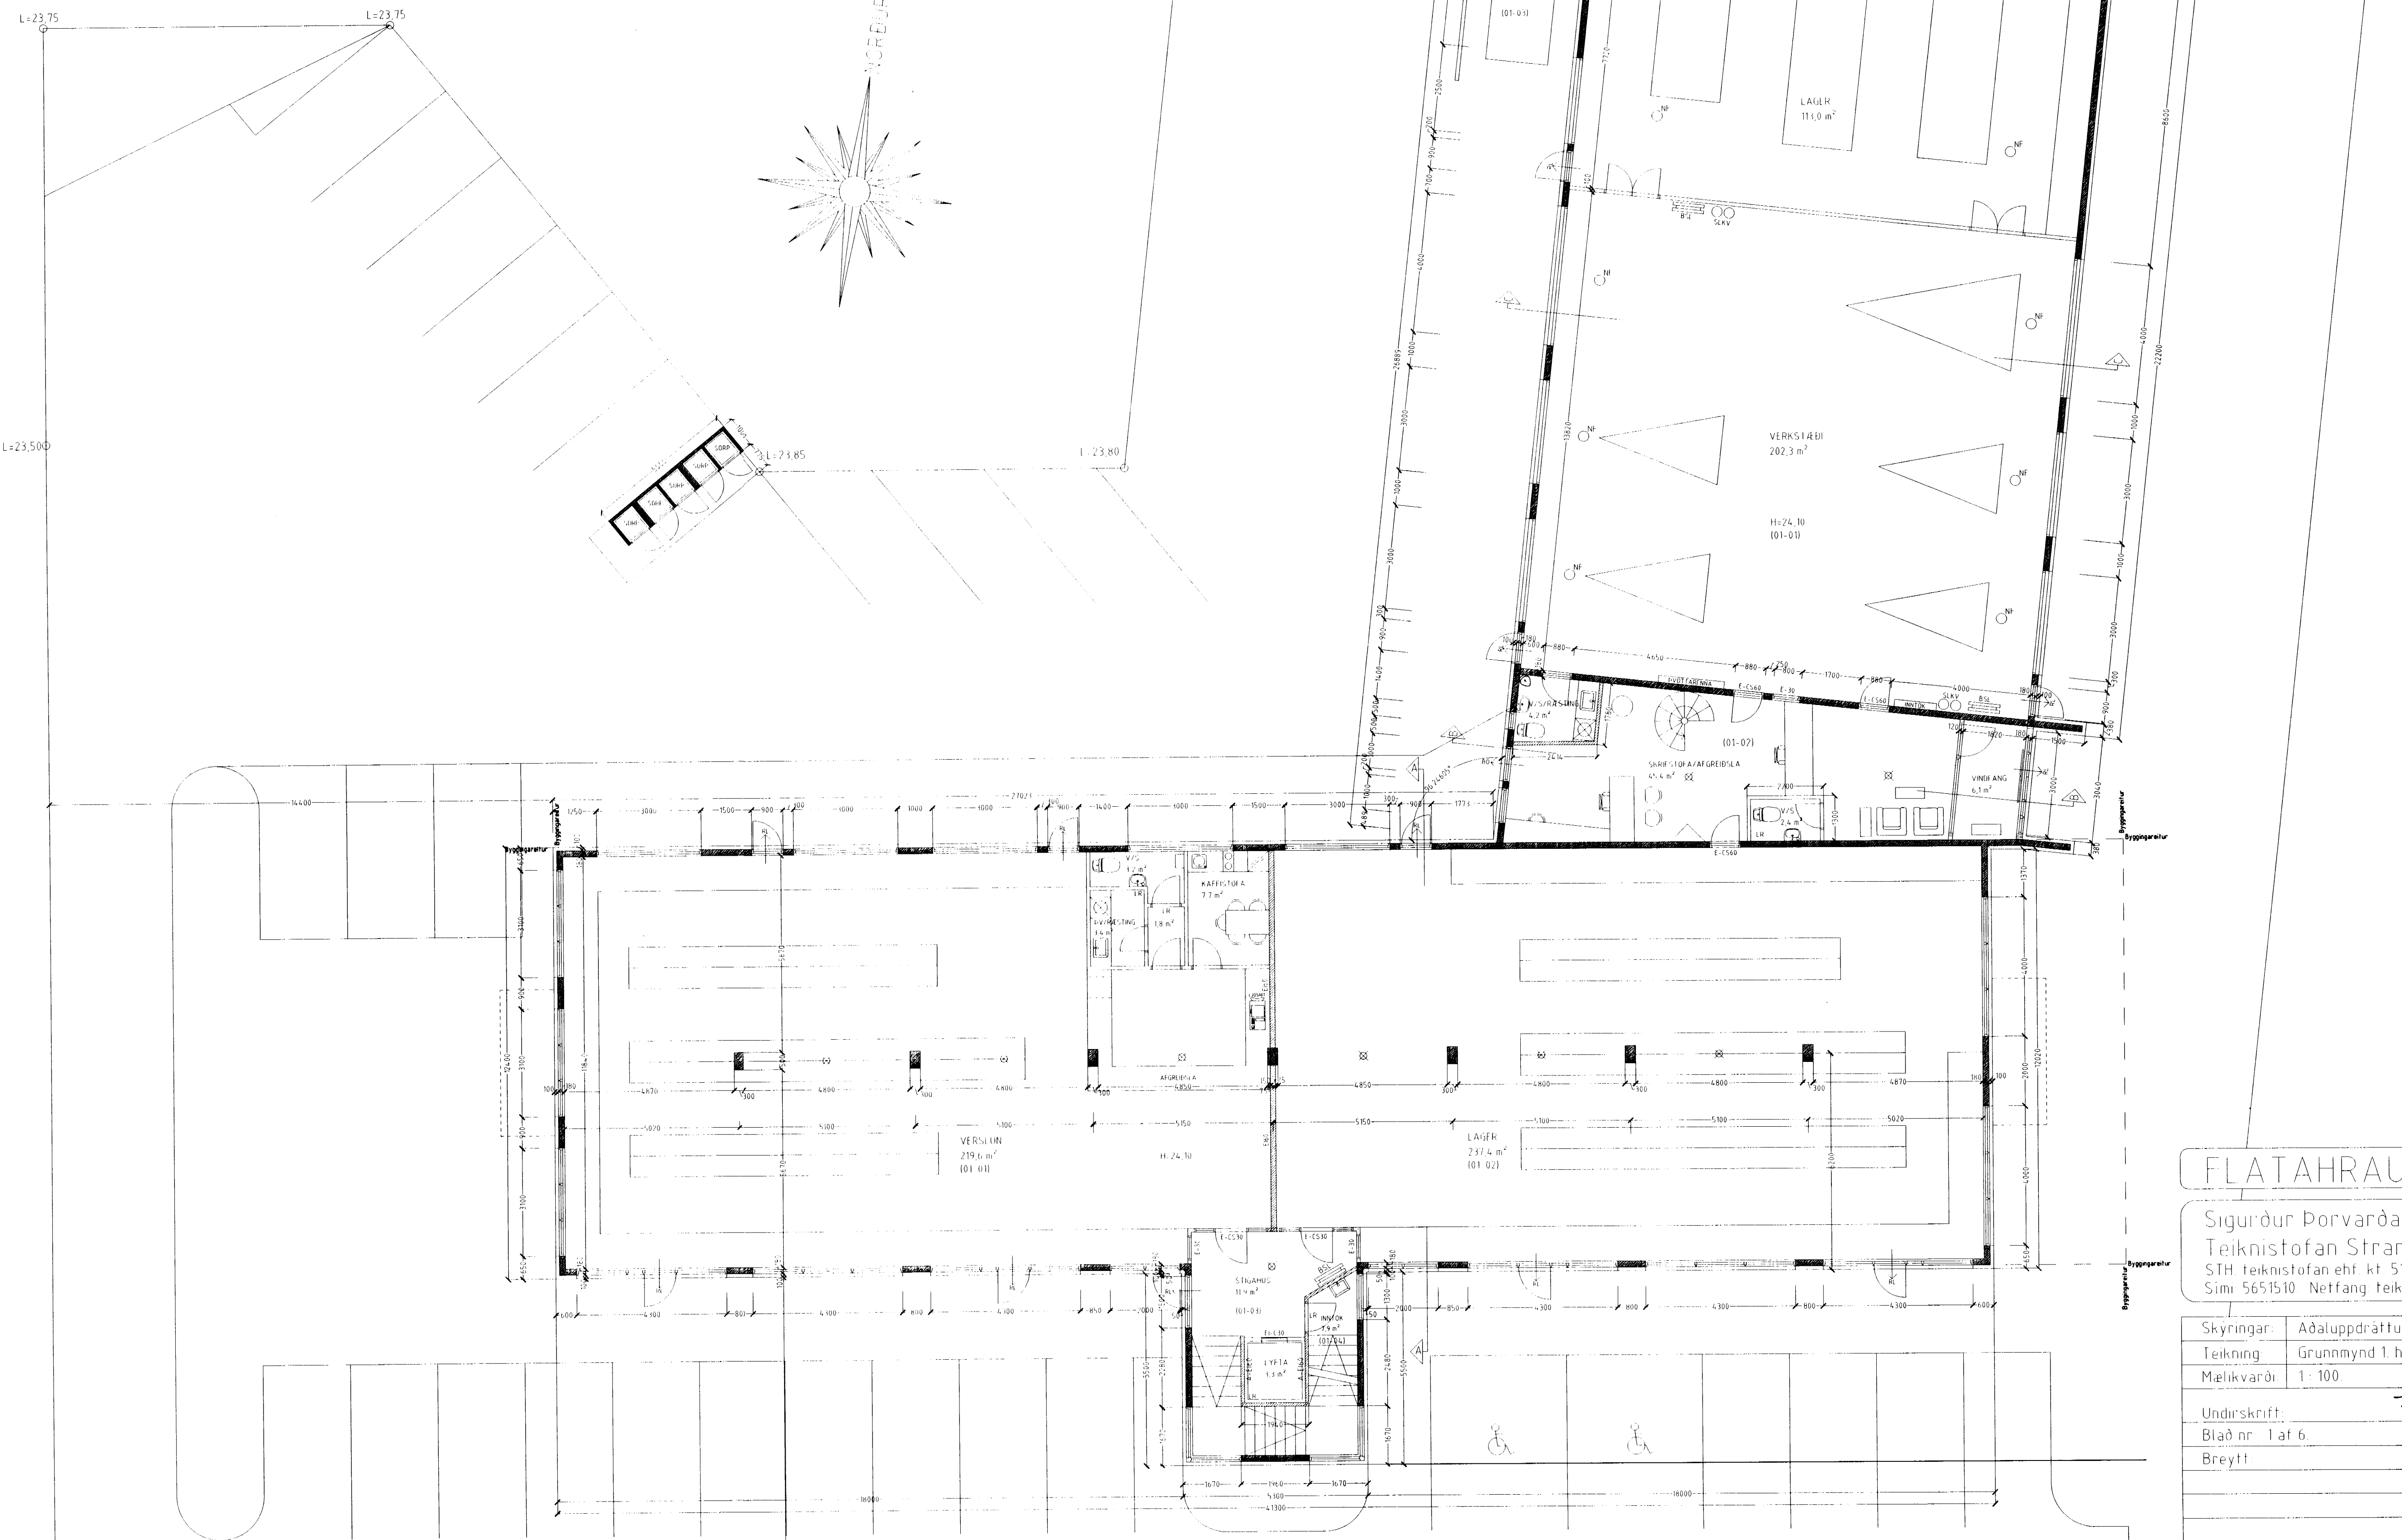

GRUNNMÝND 1 HÆÐ MKV 1:100

FLATAHRAUN 7 HAFNARFIRÐI.

FLATAHRAUN 7 HAFNARFIRÐI.
Sigurður Þorvarðarson byggingafræðingur bfi.
Teiknistofan Strandgötu 11 220 Hafnarfirði.
STH teiknistofan ehf. kt. 510298-2769. Kf. aðalhönnuðar 14.1250-4.189.
Sími 5651510. Netfang teiknistofan@islandia.is

Skýringar:	Aðaluppdráttur
Teikning:	Grunnmýnd 1. hæð
Mælikvarði:	1 : 100
Undirskrift:	7/103 <i>[Signature]</i>
Blað nr. 1 af 6.	Dagsetning: 11 júní 2002
Breytt	