


FLATAHRAUN 7 HAFNARFIRÐI.

Byggingarfulltrúi  
samþykkir erindið.  
03 JAN. 2003  
Þent skal á að samþykki þessi verður ekki  
virk, fyrr en eftir skráningu eignaskipta-  
yfirlýsingarinnar hjá Fasteignamat-  
ráðgjafarfélaginu.

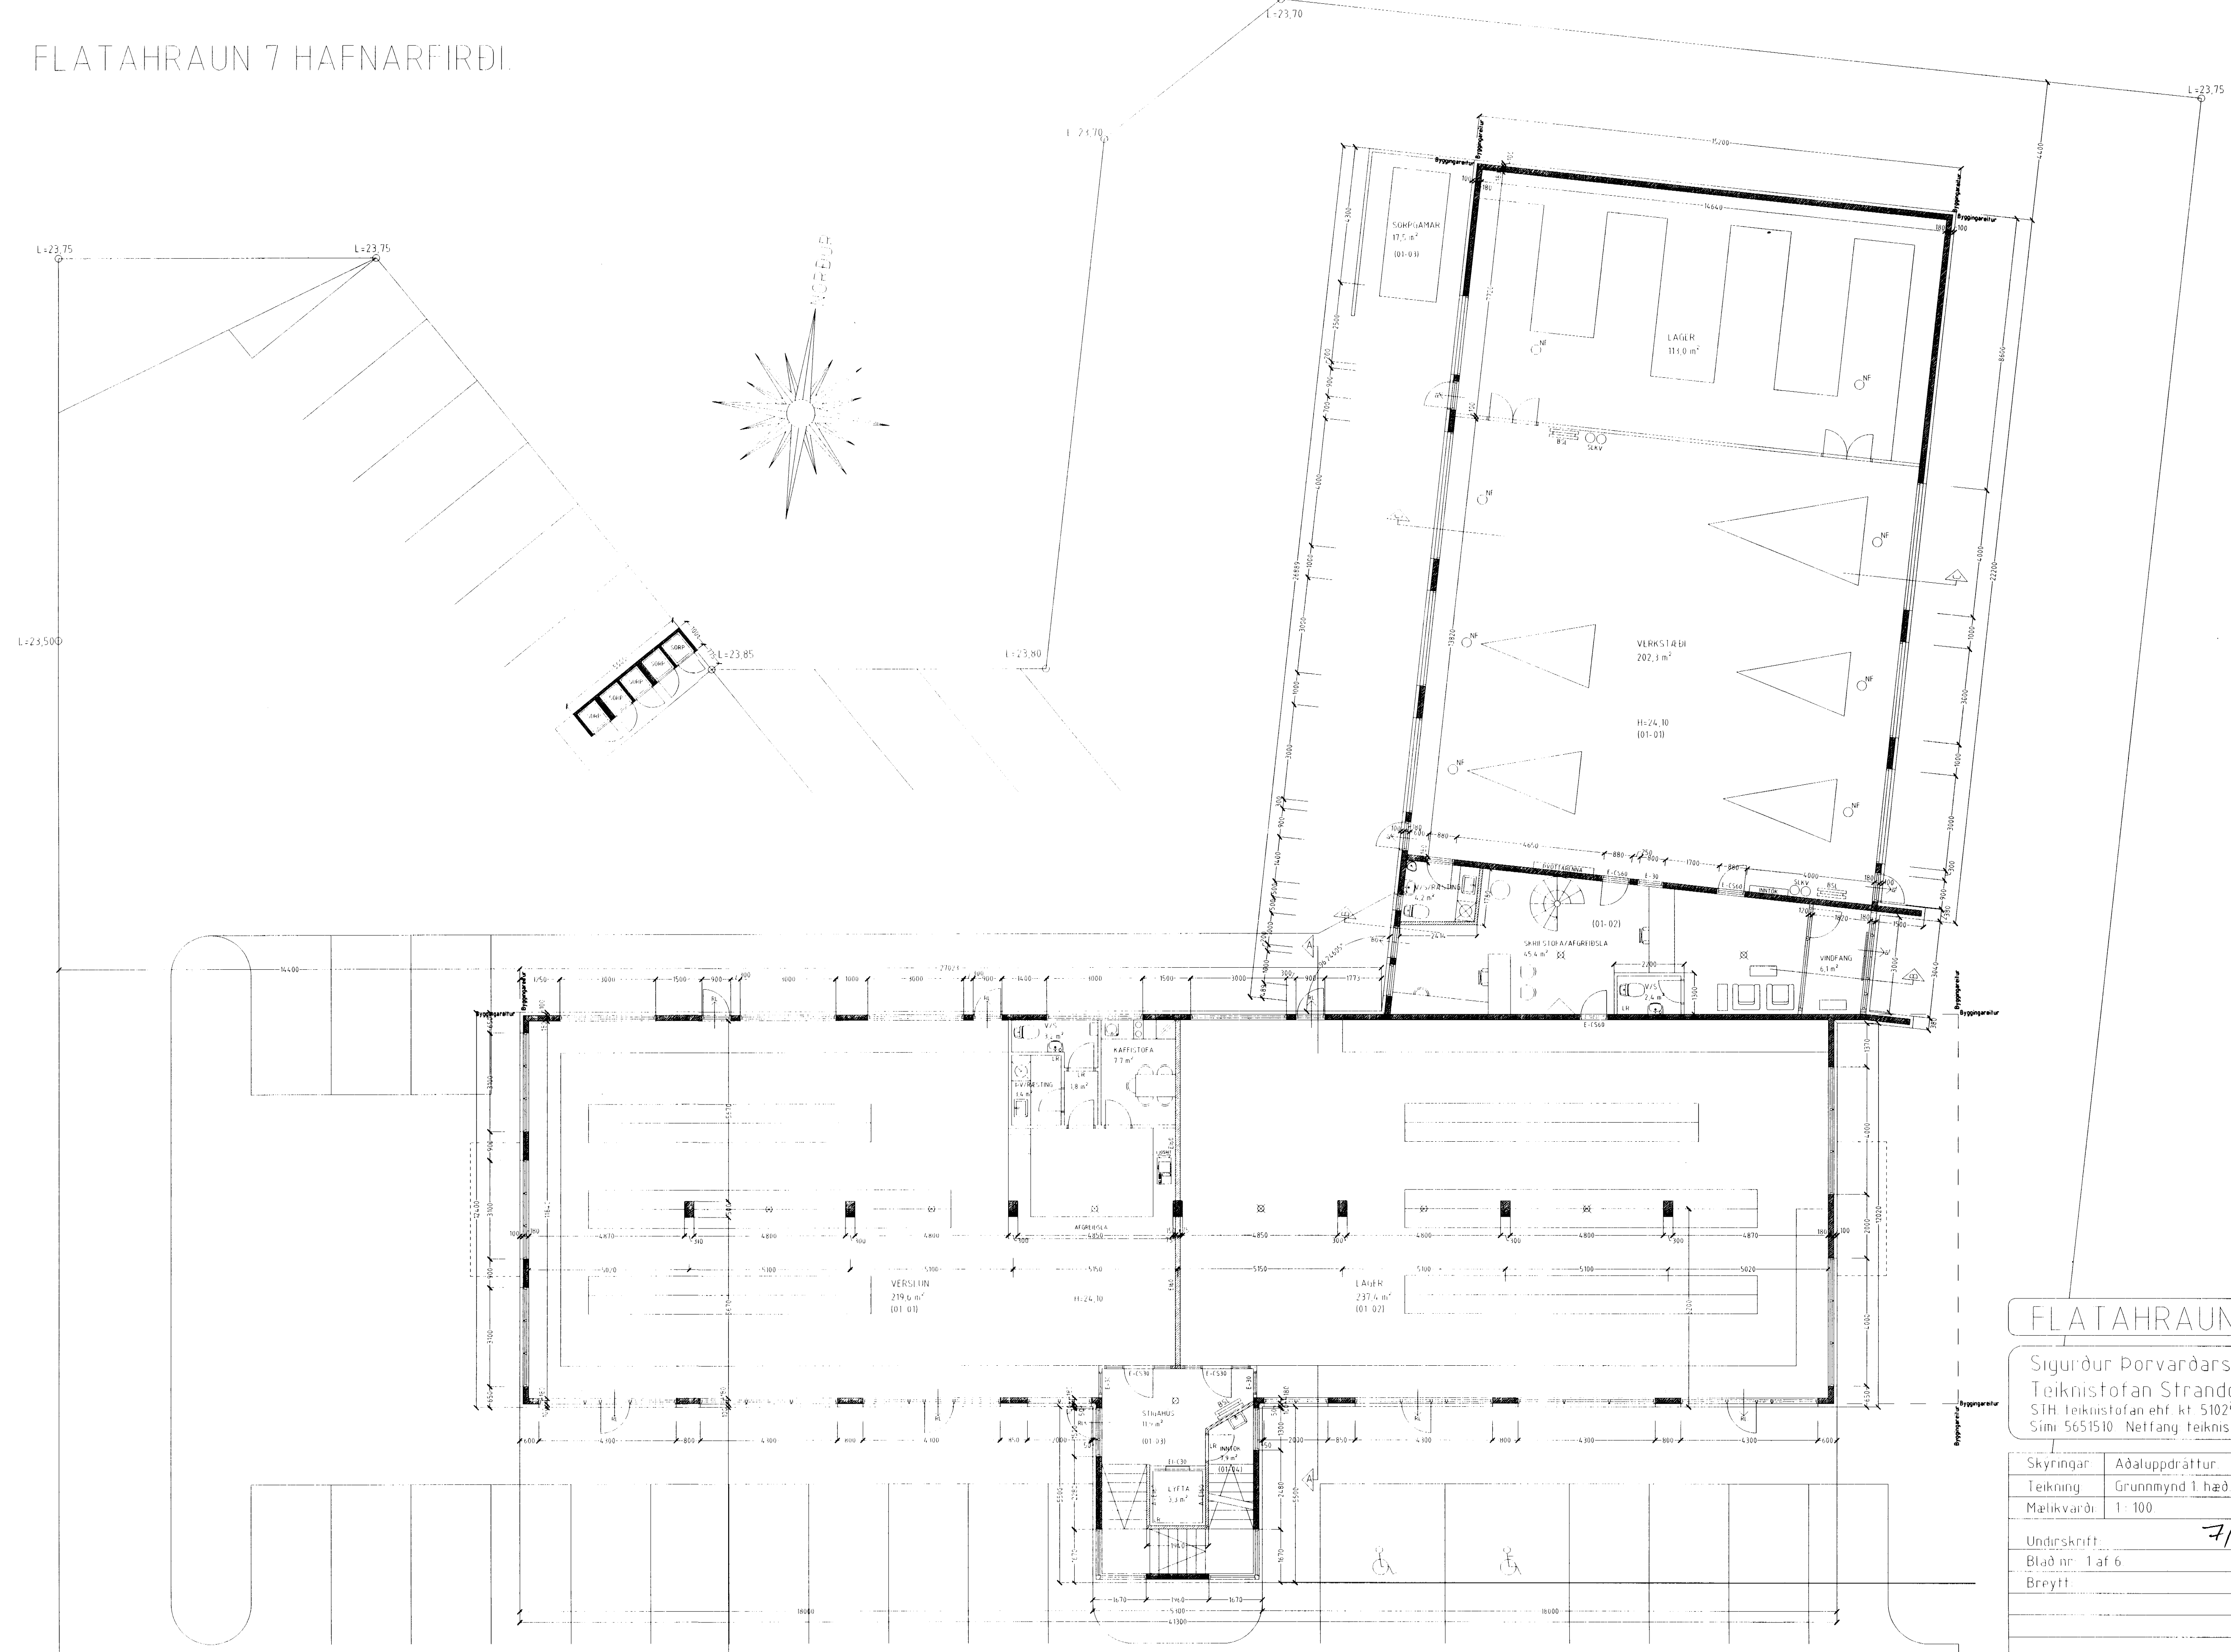

FLATAHRAUN 7 HAFNARFIRÐI.

Sigurður Þorvarðarson byggingafræðingur bfi.  
Teiknistofan Strandgötu 11 220 Hafnarfirði.  
SIH teiknistofan ehf. kt. 510298-2769. Kt. aðalhönnuðar 141250-4189  
Sími 5651510. Netfang teiknistofan@islandia.is

Skýringar	Aðaluppdráttur
Teikning	Grunnmynd 1 hæð
Mælikvarði	1:100
Undirskrift	7/103 <i>[Signature]</i>
Blað nr.	1 af 6
Breytt	Dagsetning 11 júní 2002.

GRUNNMYND 1 HÆÐ MKV 1:100

FLATAHRAUN 7 HAFNARFIRÐI.