


# FLATAHRAUN 7 HAFNARFIRÐI.

Byggingarfulltrúi  
samþykkir erindið.

24 JUNI 2002

Dent skal á að samþykkt þessi verður ekki  
virk, fyrr en eftir skráningu eignaskipta  
yfirlýsingarinnar hjá Fasteignamálaráði  
ríkisins og þingsýslu hennar.

Úr Gildi

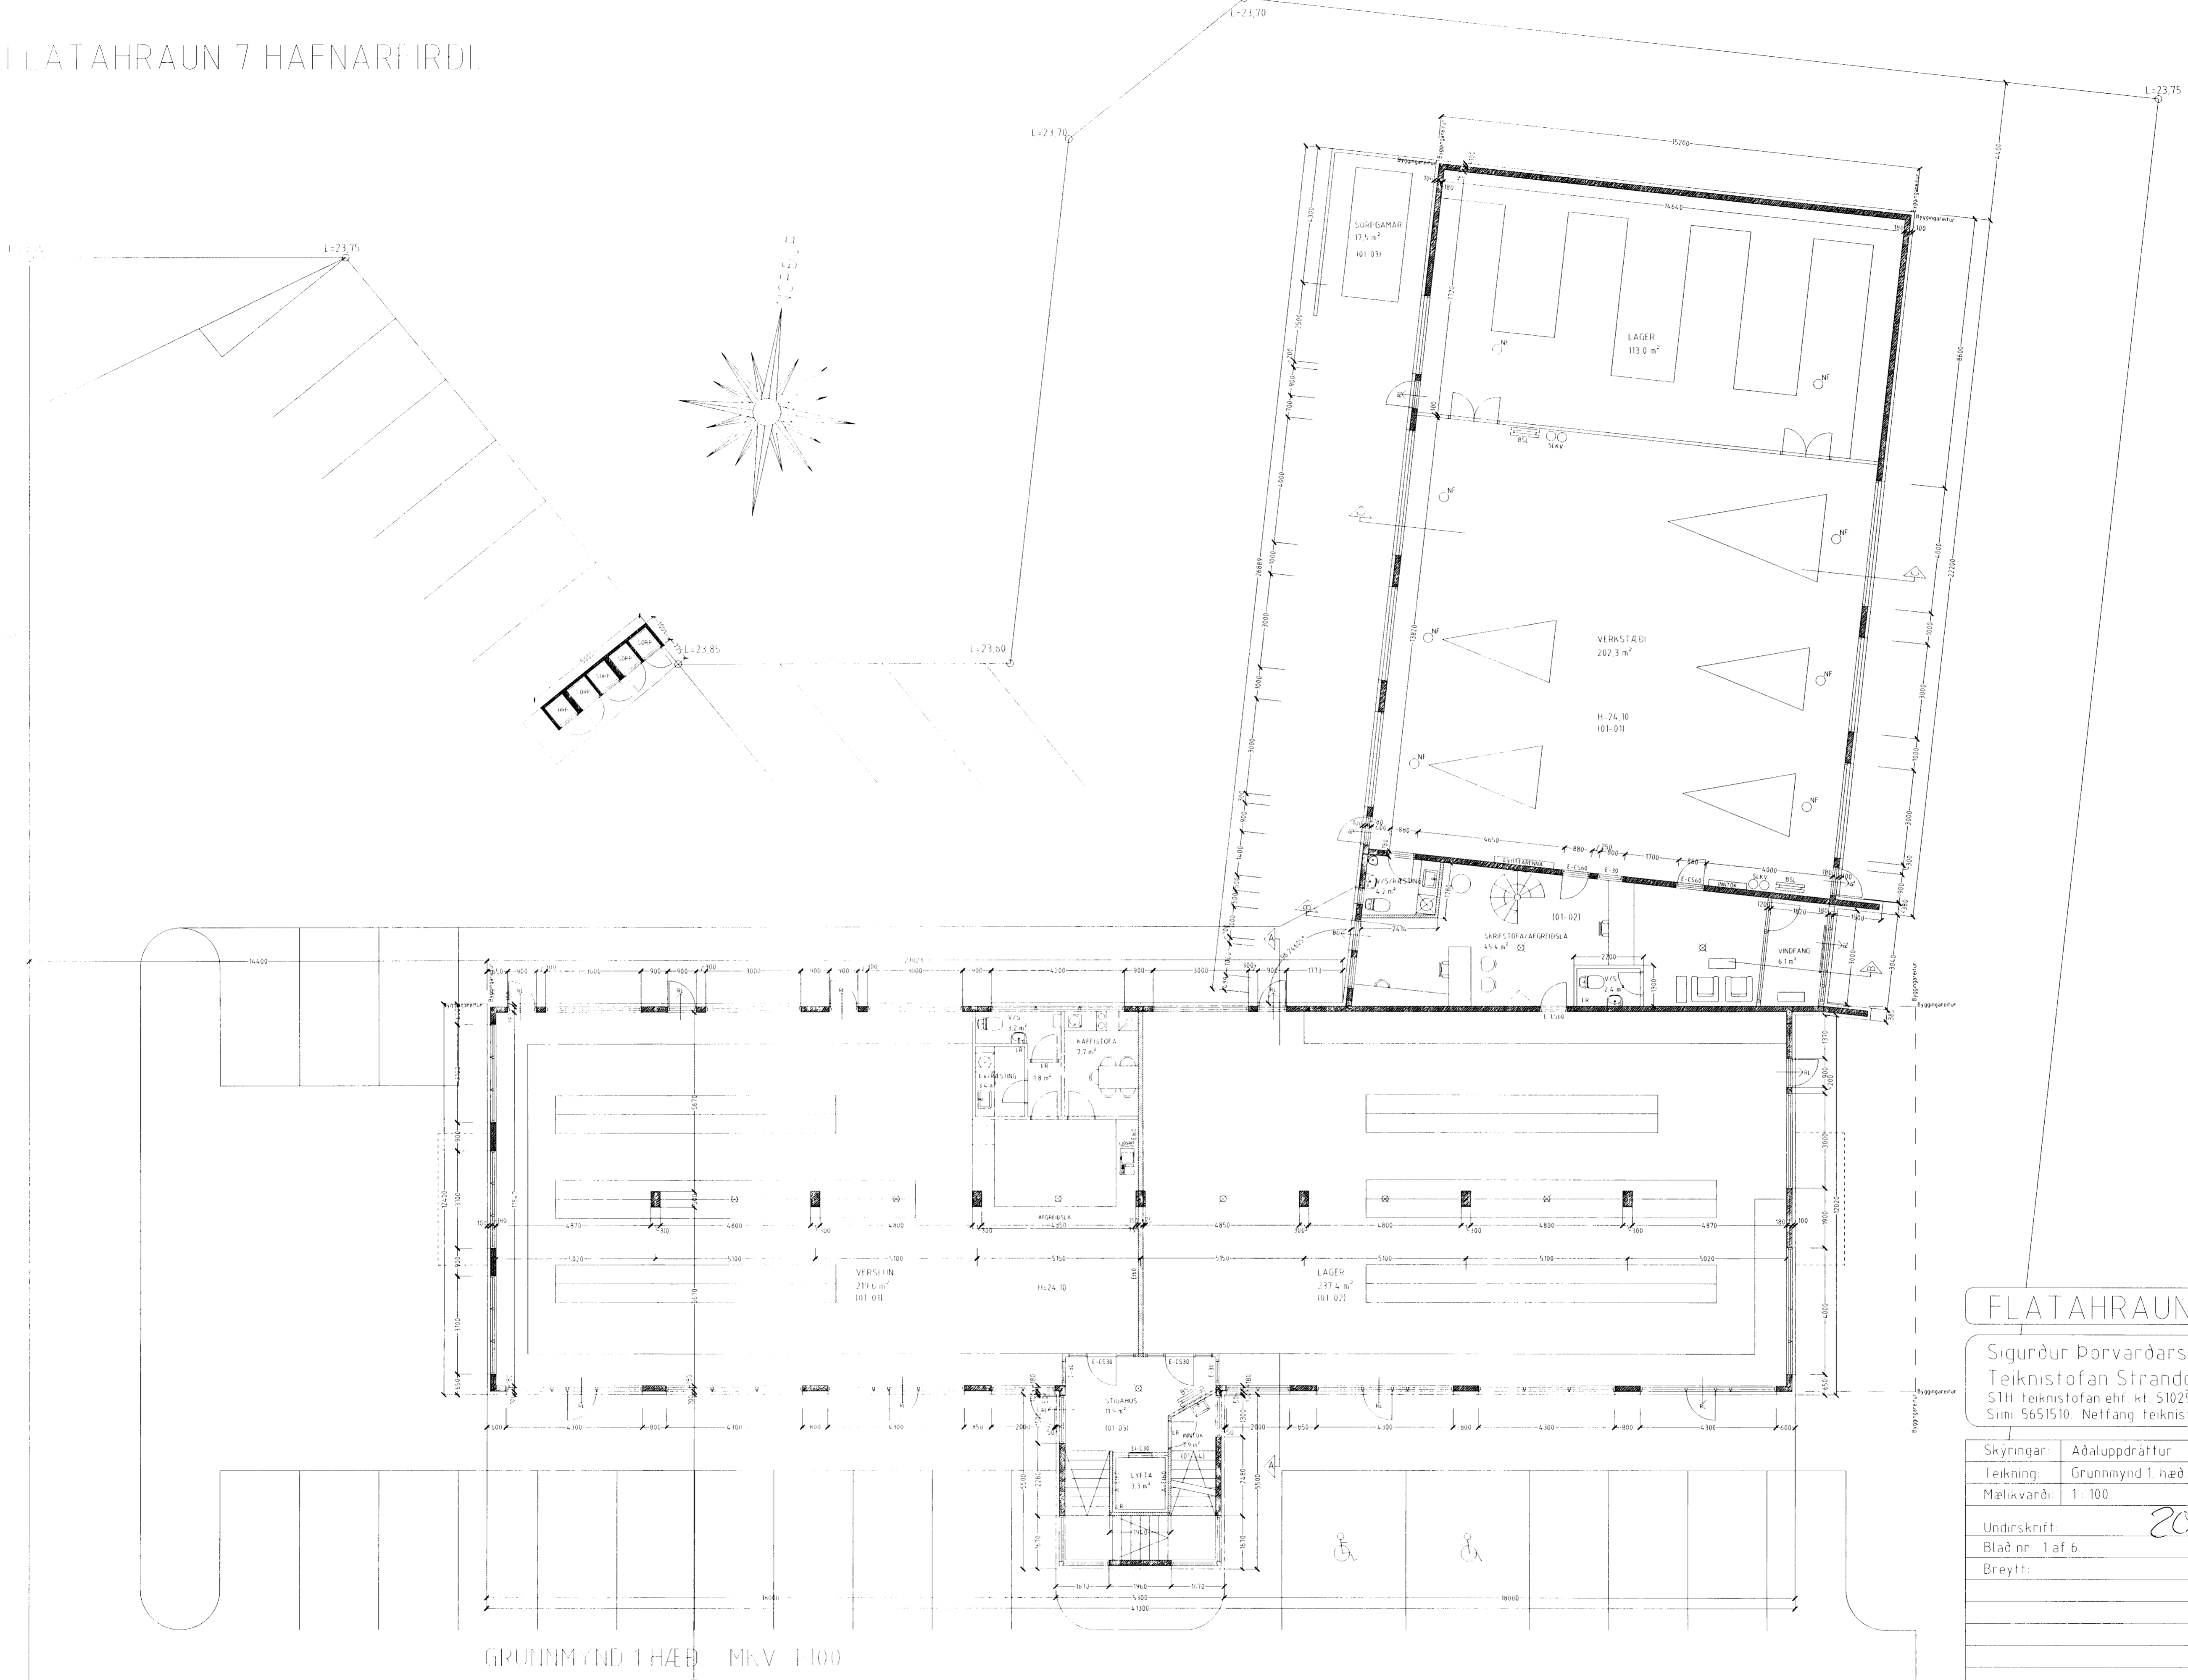

## FLATAHRAUN 7 HAFNARFIRÐI.

Sigurður Þorvarðarson byggingafræðingur b.é.  
Teiknistofan Strandgötu 11 220 Hafnarfirði  
SIH teiknistofan ehf. Kf 510298-2769 Kf aðalhönnuðar: 141250-4189  
Sími 5651510. Netfang teiknistofan@istandia.is

Skýringar:	Aðaluppdráttur
Teikning:	Grunnmynd 1. hæð
Mælikvarði:	1:100
Undirskrift:	<i>20/6 02 Sph</i>
Blað nr:	1 af 6
Dagsetning:	11 júní 2002
Breytt:	

GRUNNMÝND 1 HÆÐ MKV 1:100

FLATAHRAUN 7 HAFNARFIRÐI