


ÞRÖTTAÐUS
HAUKA


19

SVÖLUHRAUN

AFSTÖÐUMYND MKV. 1: 500

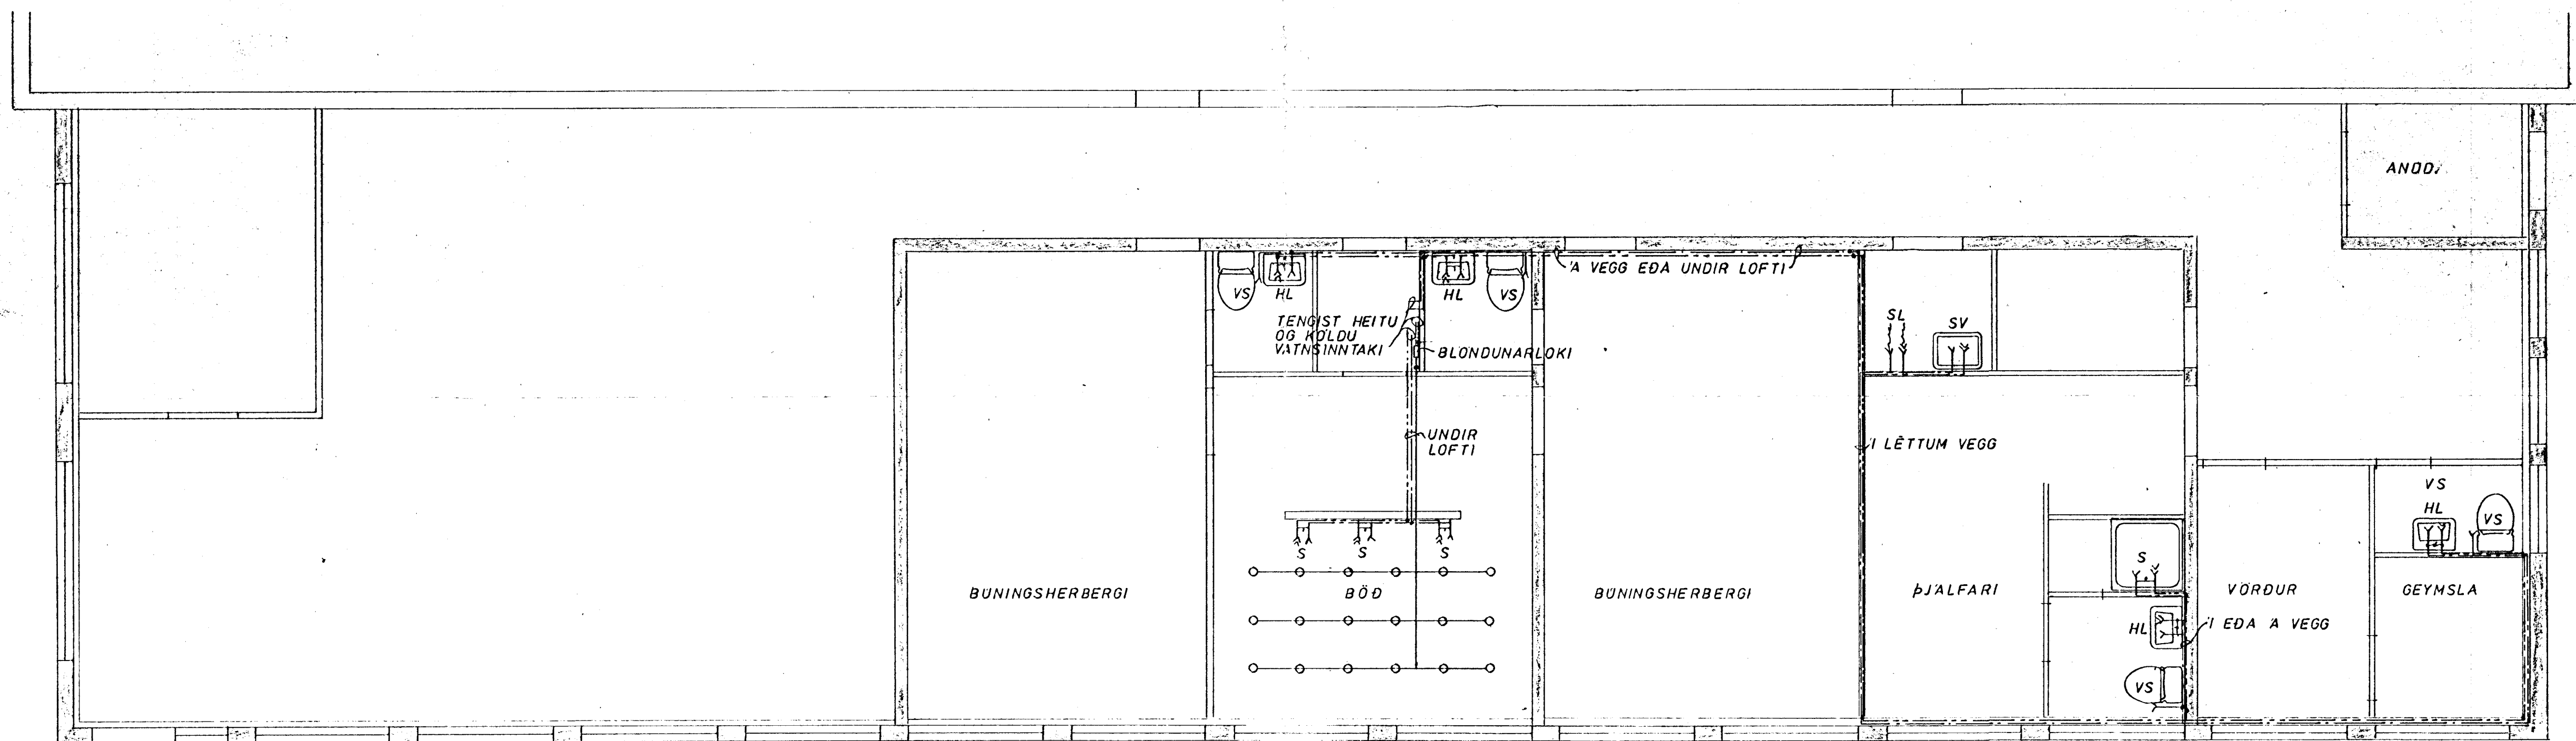

GRUNNMYND MKV. 1:50

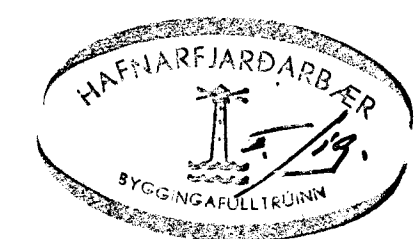

ÞRÖTTAÐUS HAUKA	MÆLIKVARDI 1: 50 1: 500	VERK	TEIKN. NR.
VATNSLÖGN GRUNNMYND	Hannað: <input checked="" type="checkbox"/> Teiknað: <input checked="" type="checkbox"/>	Yfirfarð: <input checked="" type="checkbox"/> Samþ: <input checked="" type="checkbox"/>	DAGS Des. 175
	BREYTT		