
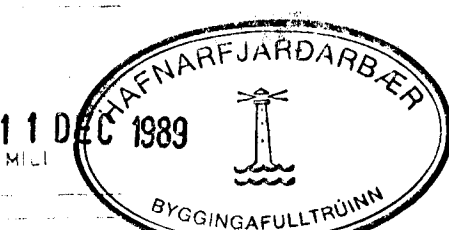


- SKÝRINGAR :**
- PÍPUEFNI : HITLAGNIR - SVÖRT STÁLROÐ
 VATNSLAGNIR - GALV. STÁLROÐ
 EINANGRA SKAL ALLAR PÍPUR INNHÖSS MÆÐ
 8MM MISSEL FIX FÍNAHUNARHÖLKUM
 KALDAV.L. VEFJ. FYRST M. PLASTDÖK
- FRAMRENNSLI HITAVEITU
 - BAKRENNSLI HITAVEITU
 - HEITT NEYSLUVATN
 - KALT NEYSLUVATN
 - ⊗ RENNILOKI
 - ⊕ SÍA
 - ⊗ HEMILL
 - ⊗ VATNSMELIR
 - ⊗ EINSTEFNULOKI
 - ⊗ PRÝSTIJAFNARI / SLAUFULOKI
 - ⊗ DANFOSS AVO
 - ⊗ PRÝSTIMELIR
 - ⊗ HITA OG PRÝSTIMELIR
 - ⊗ ÖRYGGISLÖKI
 - ⊗ TAMILOKI MÆÐ SLÖNGUTENGI
 - ⊗ KRANI MÆÐ SLÖNGUTENGI

- HL HANDLAUG
- VS VATNSSALERNI
- SB STURTUBAD
- BK BAKKER
- EV ELDHÖSVASKUR
- UV UPPÞVÖTTAVEL
- PV ÞVÖTTAVEL
- SV SKOLVASKUR
- STV STÁLVASKUR

- ⊗ E EINANGRUN
- ⊗ V VEGGRAUF
- ⊗ UL UNDIR LOFTI
- ⊗ YD YFIR DYRUM

11 DEC 1989

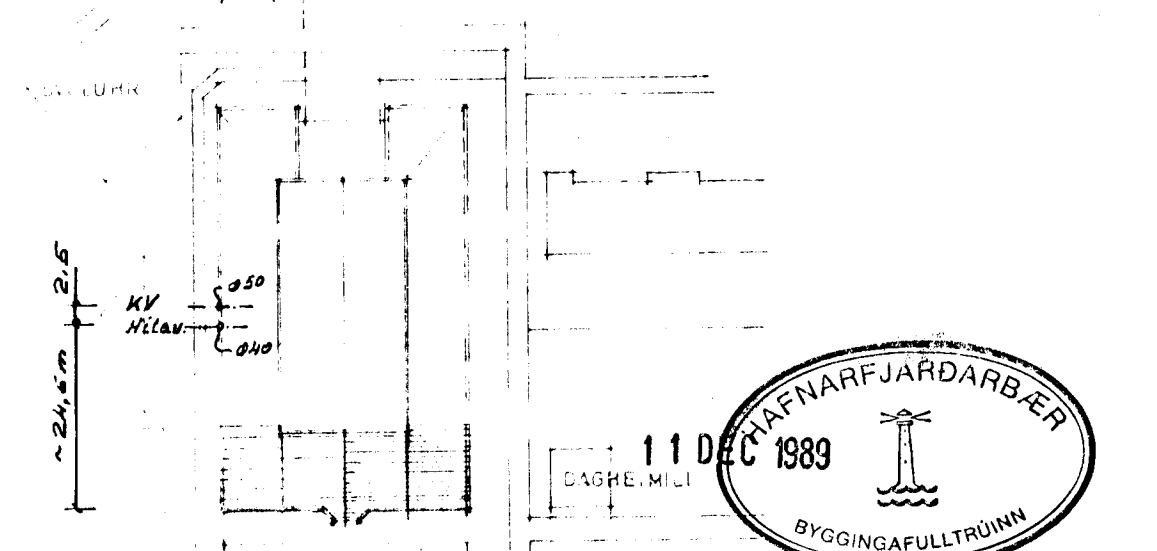

Porgir Bergsson vélataeknifraeðingur
 Verkfraeðistofa - Bergstaðastræti 13
 101 Reykjavík - Sími 29833

VERKHEITI	HAUKAHÚSIÐ FIMLEIKAR	VERNRN	81-107
HEITI TERN	PÍPULAGNIR Í ELÐRA HÚSI	DAGS	NOV 89
		HAERNAÐ	PB
		TEKNI	PB
		SVARER	1:100
		TEKNI NÚ	L-05