


- Teckjalisti**
- IB1 FLÁSARI
0=1300 m³/h Fst= 45 mmVS.
ROSENBERG DRAD-316-4L
 - FÁSSI F/IB1 + LSI IVÍSKIPTUR
BxHxL= 105x75x127 HEB
NÝJÓUSTURURÐUM OG 50 mm
HLJÓFTRANGRUN OG IVÓ-
FULDU BYRÐI.
 - ÜB1 FLÁSARI
0=1600 m³/h Fst=25 mmVS
ROSENBERG 251-4
 - FÁSSI F/ÜB1
BxHxL=60x60x60
H/ FJÓUSTURURÐUM OG 50 mm
HLJÓFTRANGRUN OG IVÓFALT
BYRÐI.
 - IB2 FLÁSARI
1200 m³/h - Fst=25mmVs
ROSENBERG DRAE 247-4L
 - FÁSSI F/ IB2
BxHxL=65x50x120
H/ FJÓUSTURURÐUM OG 25 mm
HLJÓFTRANGRUN,
EINSTIFFULLEU OG 25
OF IVÓFULDU BYRÐI.
 - HRS1 HRABASTILLIR F/IB1
ROSENBERG RID-8,5
(HRABI 4)
 - HRS2 HRABASTILLIR F/IB2
ROSENBERG RE 2,8
 - HRS3 HRABASTILLIR F/ÜB1
ROSENBERG RID 2,5 (HRABI 4)
 - HITAFRÆSSI 50mm HLJEIN.
OG IVÓFALT BYRÐI.
BxHxL= 105x75x50
 - KASSAR H/ 50 mm
80 lg/a3 HLÓÐEIN. +
PERFORERUÐU BYRÐI
 - B x H x L
SOGHÖLF = 105x75x60
DRÝSTIHÖLF= 105x75x45
 - RISTAR TROX GmbH
 - STJÓRNTEKI STAFA UNICO, SKV. KERFIS
 - ST1 STJÓRNKÁPUR HS-808017 HITASTYRING
MEÐ GAUMLJÓSUM OG KERFISBYND Á
SKÁPHURÐ.
 - LS1 SÍA EU-7
TROX GmbH
F218N66 610x610x600
F248N36 610x395x600
 - VARASÍUR F/LS1
3 SETT
 - SPLÍSGEIM
SÞJALDLEGA F/HÖTÚR
BxHxL= 40x20x20
 - HITARAR SING-AIR HÖTSTRAUMS-
TENGDIR
 - LHV1 21"x34" 4 RADIR 2 RÁSIR
LHV2 14"x18" 6 RADIR 1 RÁS

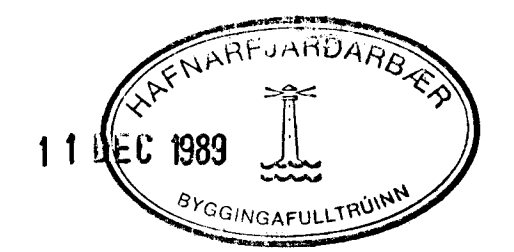

11 DEC 1989
 Þorgeir Þorjónsson vélataeknifraedingur
 Verkfraedistofa - Bergstaedastræti 13
 101 Reykjavik - Sími 29833

VERKHEITI	HAUKAHÚSID FIMLEIKAR	VERKNR	81-107
HEITI TERN	HITI+LOFTRÆSTING SNIDA-A, TEKJALISTI	DAGS	JUN 89
		VERNAÐ	BB
		TERNA	BB
		RYNDI	1:50
		TERNA	L-03