
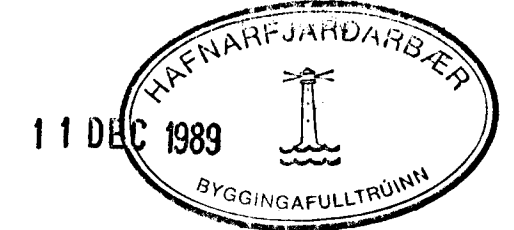


12 11 10 9 8 7 6 5 4 3 2 1

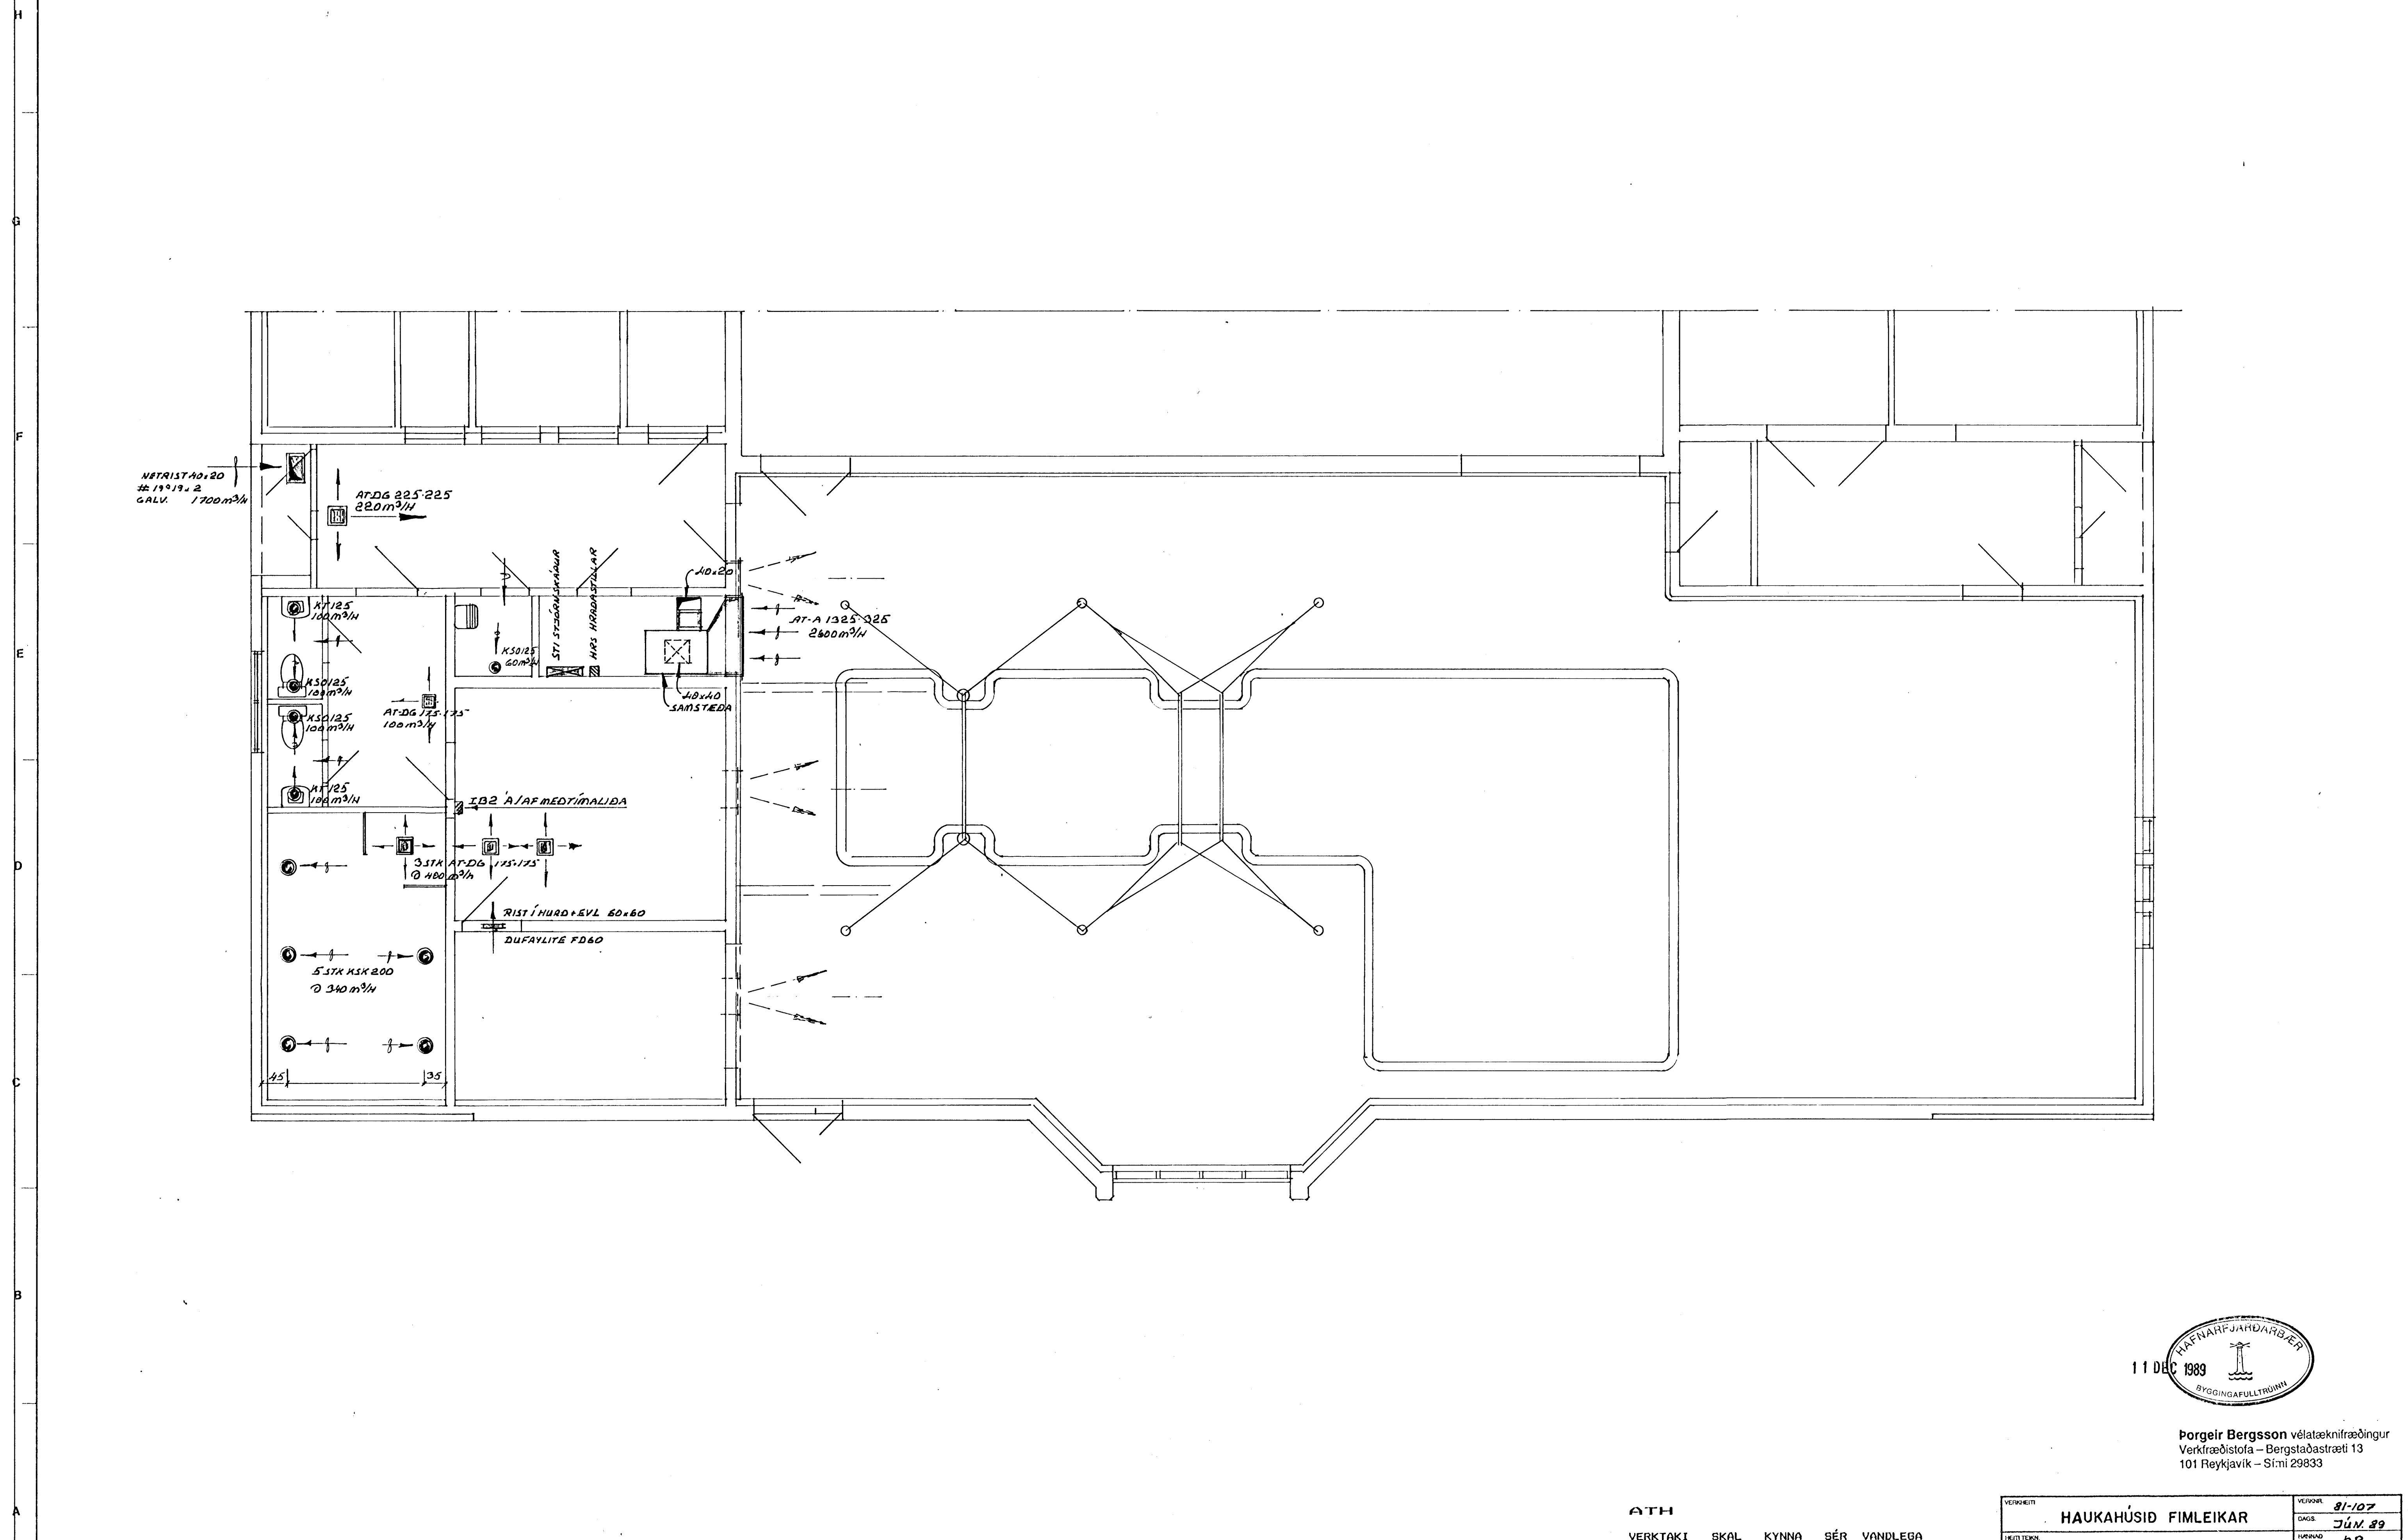

Porgeir Bergsson vélataeknifraedingur
 Verkfraedistofa - Bergstaedastræti 13
 101 Reykjavik - Sími 29833

ATH
 VERKTAKI SKAL KYNNNA SÉR VANDLEGA
 AÐSTÆÐUR, OG ÖLL MÁL, SEM MÁLI SKIPTA,
 Á STAÐNUM ÁÐUR EN SMÍÐI HEFST.

VERKHEIT	HAUKAHÚSID FIMLEIKAR	VERÐUR	81-107
HEITI TEKNI	HITI + LOFTRÆSING GRUNNMYND RISTAR	DAGS	Jún. 89
		MYND	P.B.
		TEKNI	P.B.
		SKALA	1:50
		TEKNI NÚ	L-01

11 10 9 8 7 6 5 4 3 2 1