


GRUNNMYND 1:100

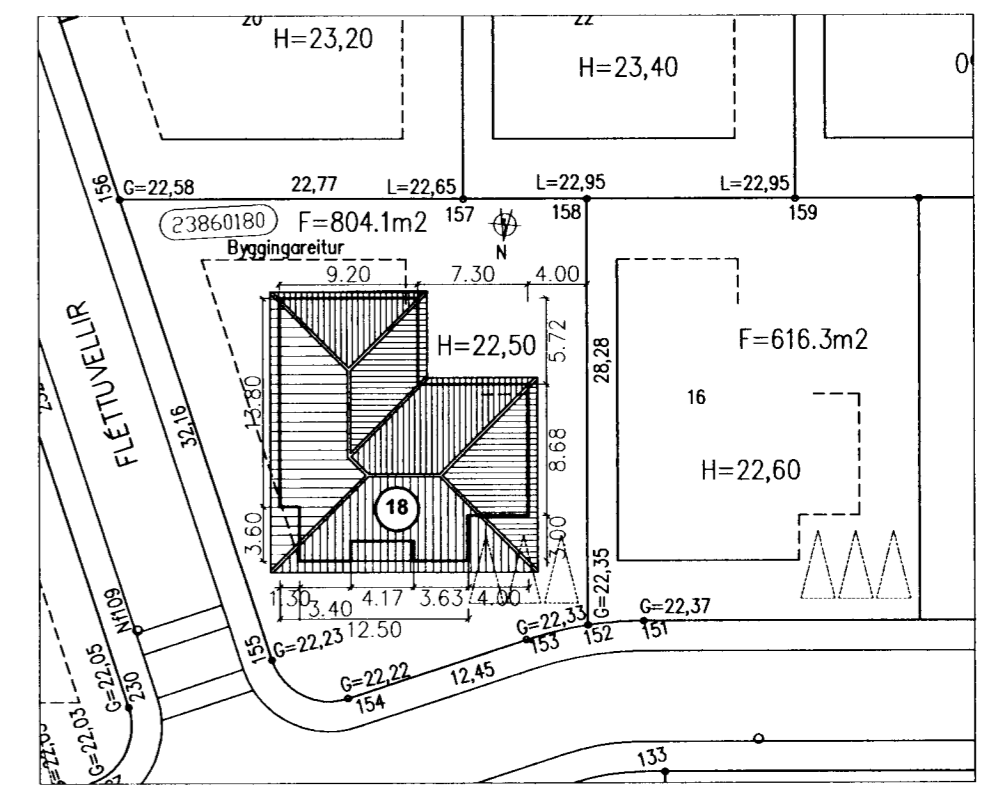

AFSTÖÐUMYND 1:500

Samþykkt þann
13 JÚNÍ 2005
Byggingaálitunni í Hafnarfirði
F.h. Kristján Þorarinsson

KJP

Dags.	Breytingar	Nr.	Nafn
<p>Teiknistofan TAK Aðalhönnuður: Friðrik Friðriksson arkitekt Fai, Kt: 211256-4519 Langholtsgveg 111, 104 Reykjavík</p>			
<p>meter Verkfræðistofa ehf Skútuvogi 6 - 2. hæð 104 Reykjavík</p>			
<p>FLÉTTUVELLIR 18, 221 HAFNARFJÖRÐUR</p>			
<p>GRUNNMYND OG AFSTÖÐUMYND</p>			
TÖLVUSKRÁ	181-221-FLÉTTUVELLIR 18	HANNAÐ	FO
SAMÞYKKT	Friðrik Friðriksson 2112564519	TEIKNAD	FO
Friðrik Ólafsson 2303592459	181-A1	YFIRFARIÐ	FO
	DAGS.	MKV.	ÓTGÁFA
	26.06.2005	1:100/1:500	01
		VERK NR.	A-01
			181

Netfang: ffrak@islandia.is
Sími: 551 10 60
Fax: 551 10 66

Ulfur Selasson

Sími: 5678922
Gsmi: 8940059
meter@meter.is
www.meter.is