



II. hæð

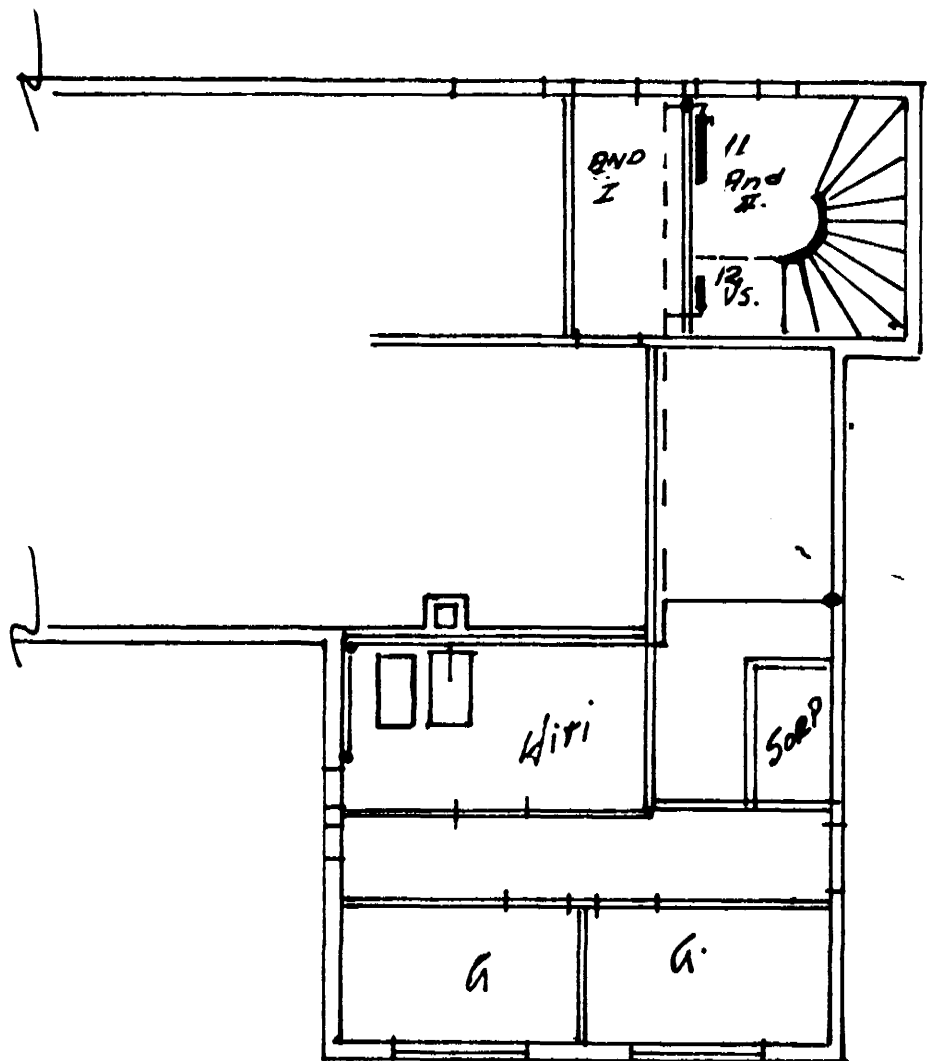

Kjallari

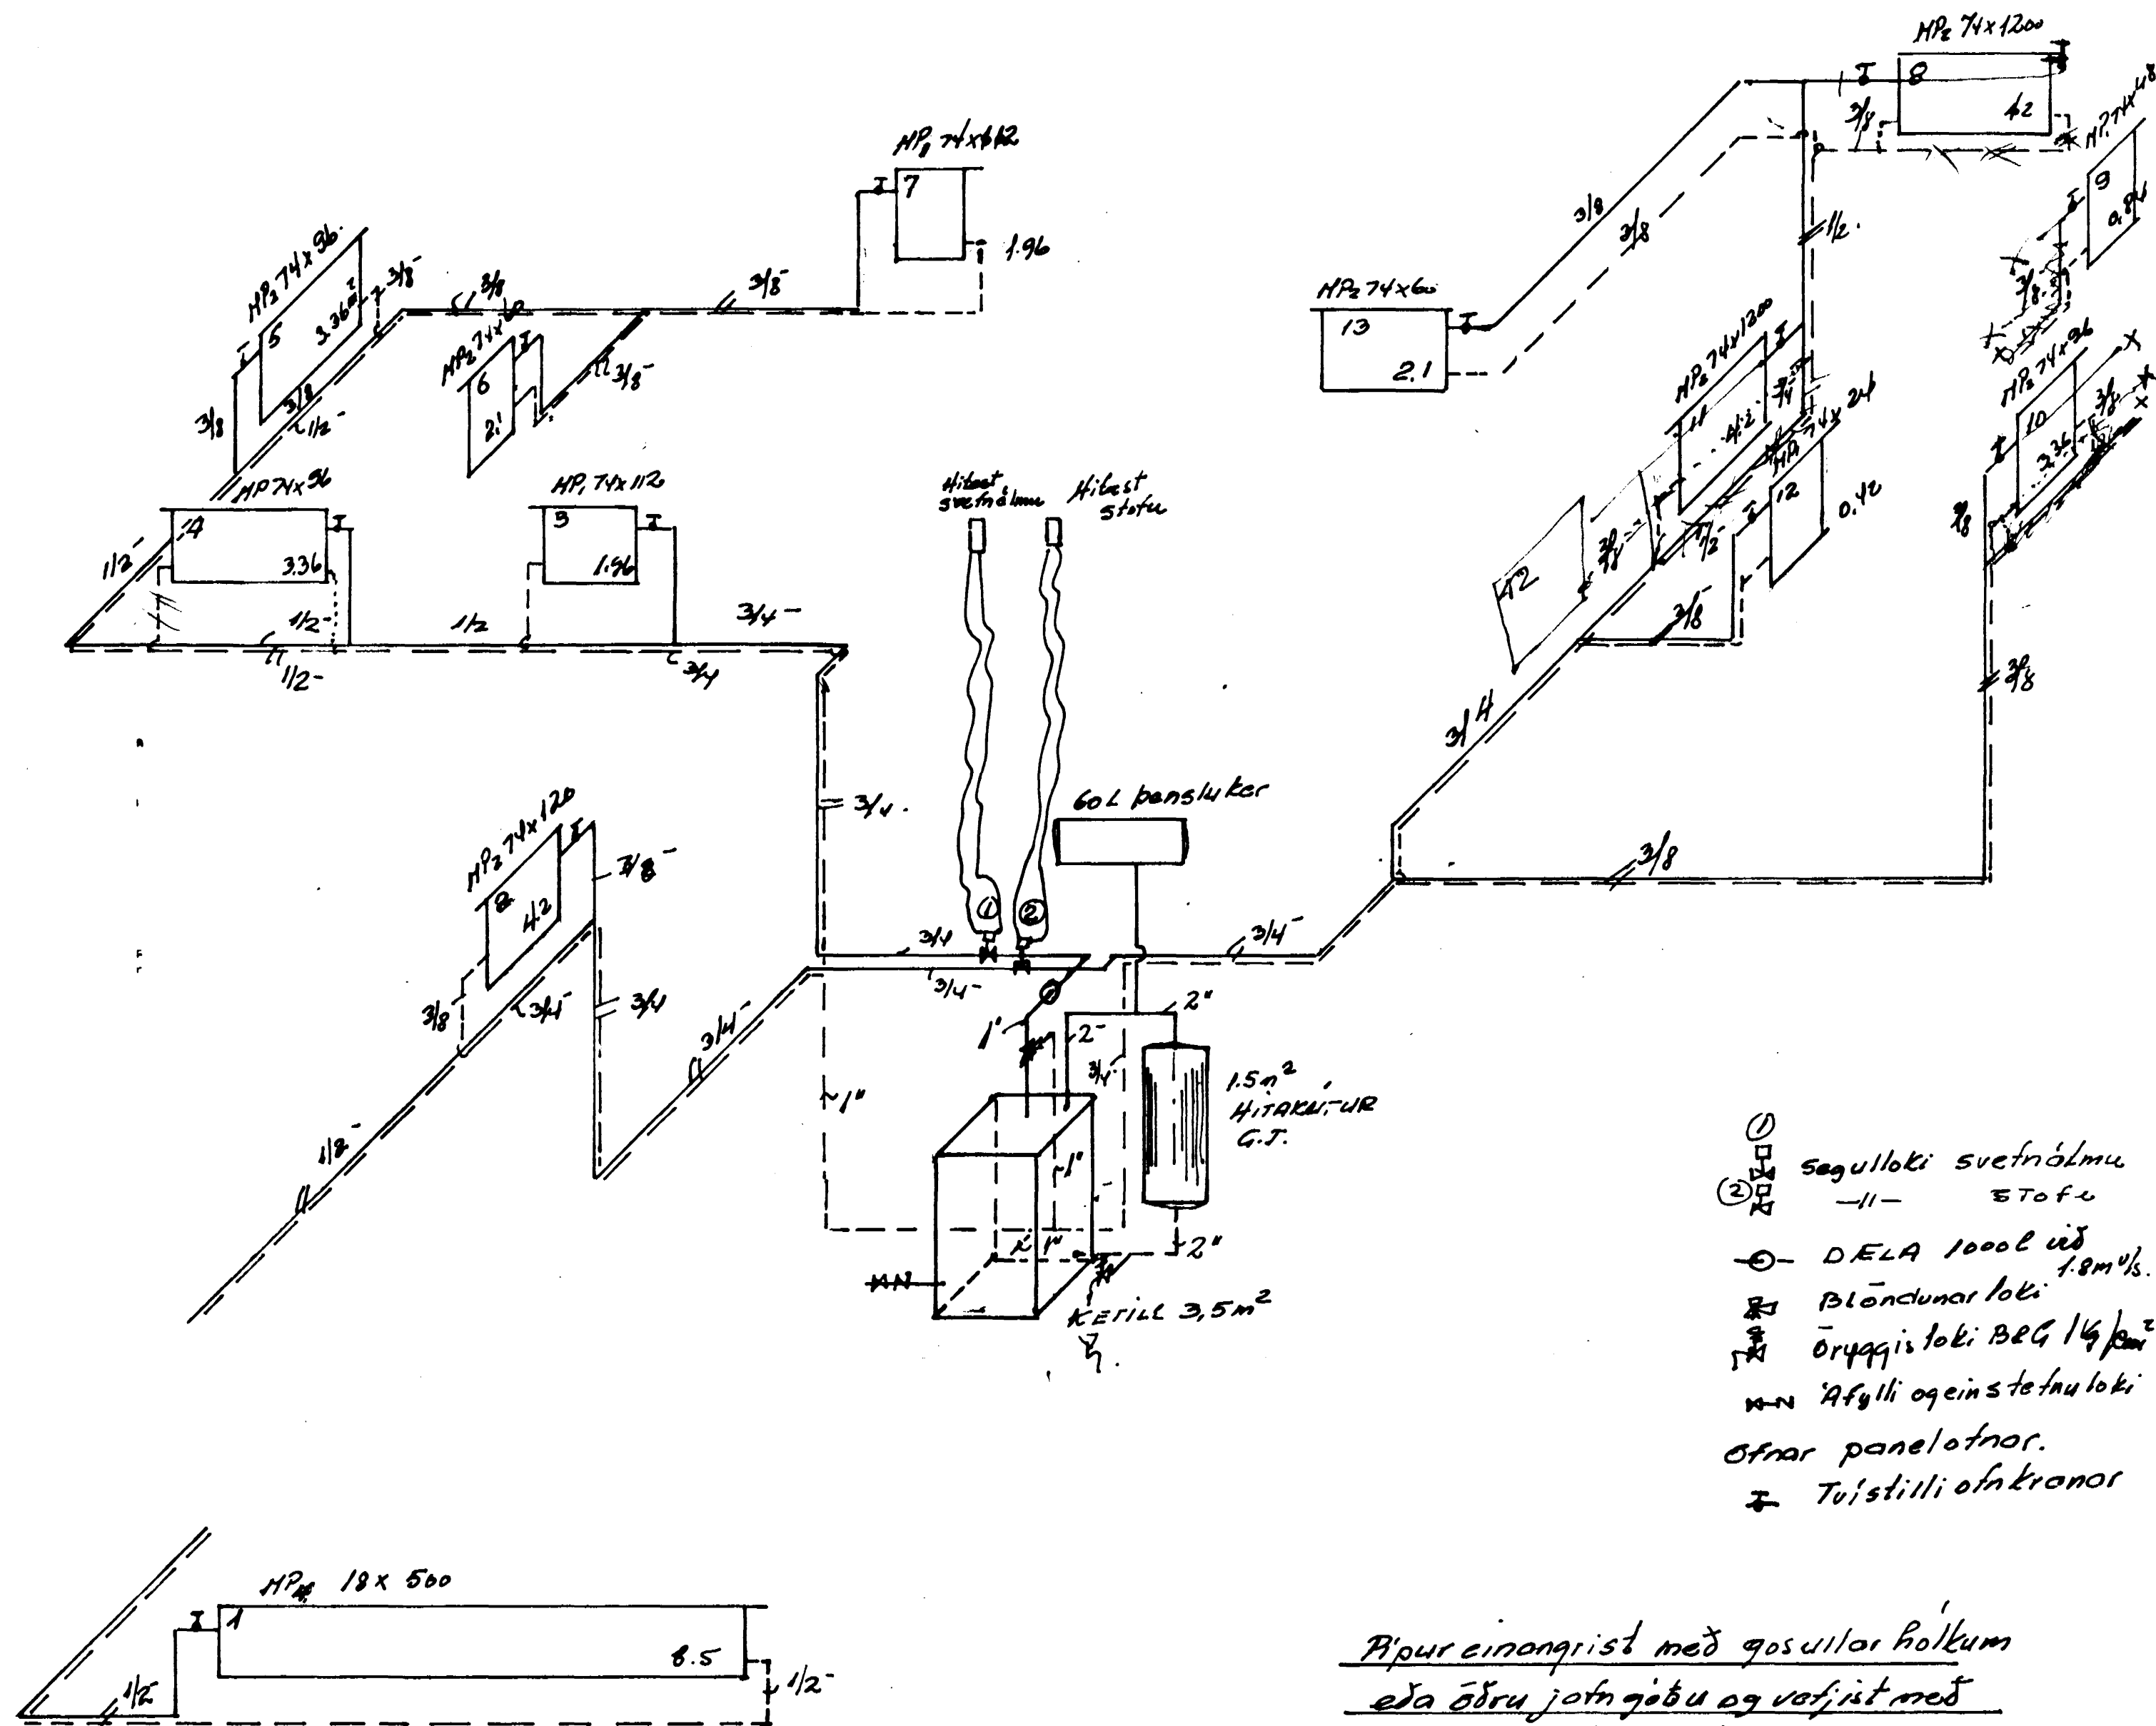

- ① segulloki svefnálmú
- ② segulloki stofu
- ⊖ DELA 1000 úð 1.8m úb.
- ⊗ Blöndunar loki
- ⊕ Öryggis loki BEG 1/4"
- ⊞ Afylli ogeinstetu loki
- ⊚ Öfnar panelotnar.
- ⊚ Tvístilli ofnkronar

Pipur einangrist með gosullar þölkum
eða öðru jöfn gæðu og varjist með
sisaftroftþoppir

HITALÖGN I FLÓKA GÖTU 2. HF. II. HÆÐ.	MF.	DAGS.	10-1-72
	1:100	TEKIN	KV
Kollmann Kj. Jónsson Látni MF. I.	7000 BLAD I.		