


FLÓKAGATA 5.

HAFNARFIRÐI.

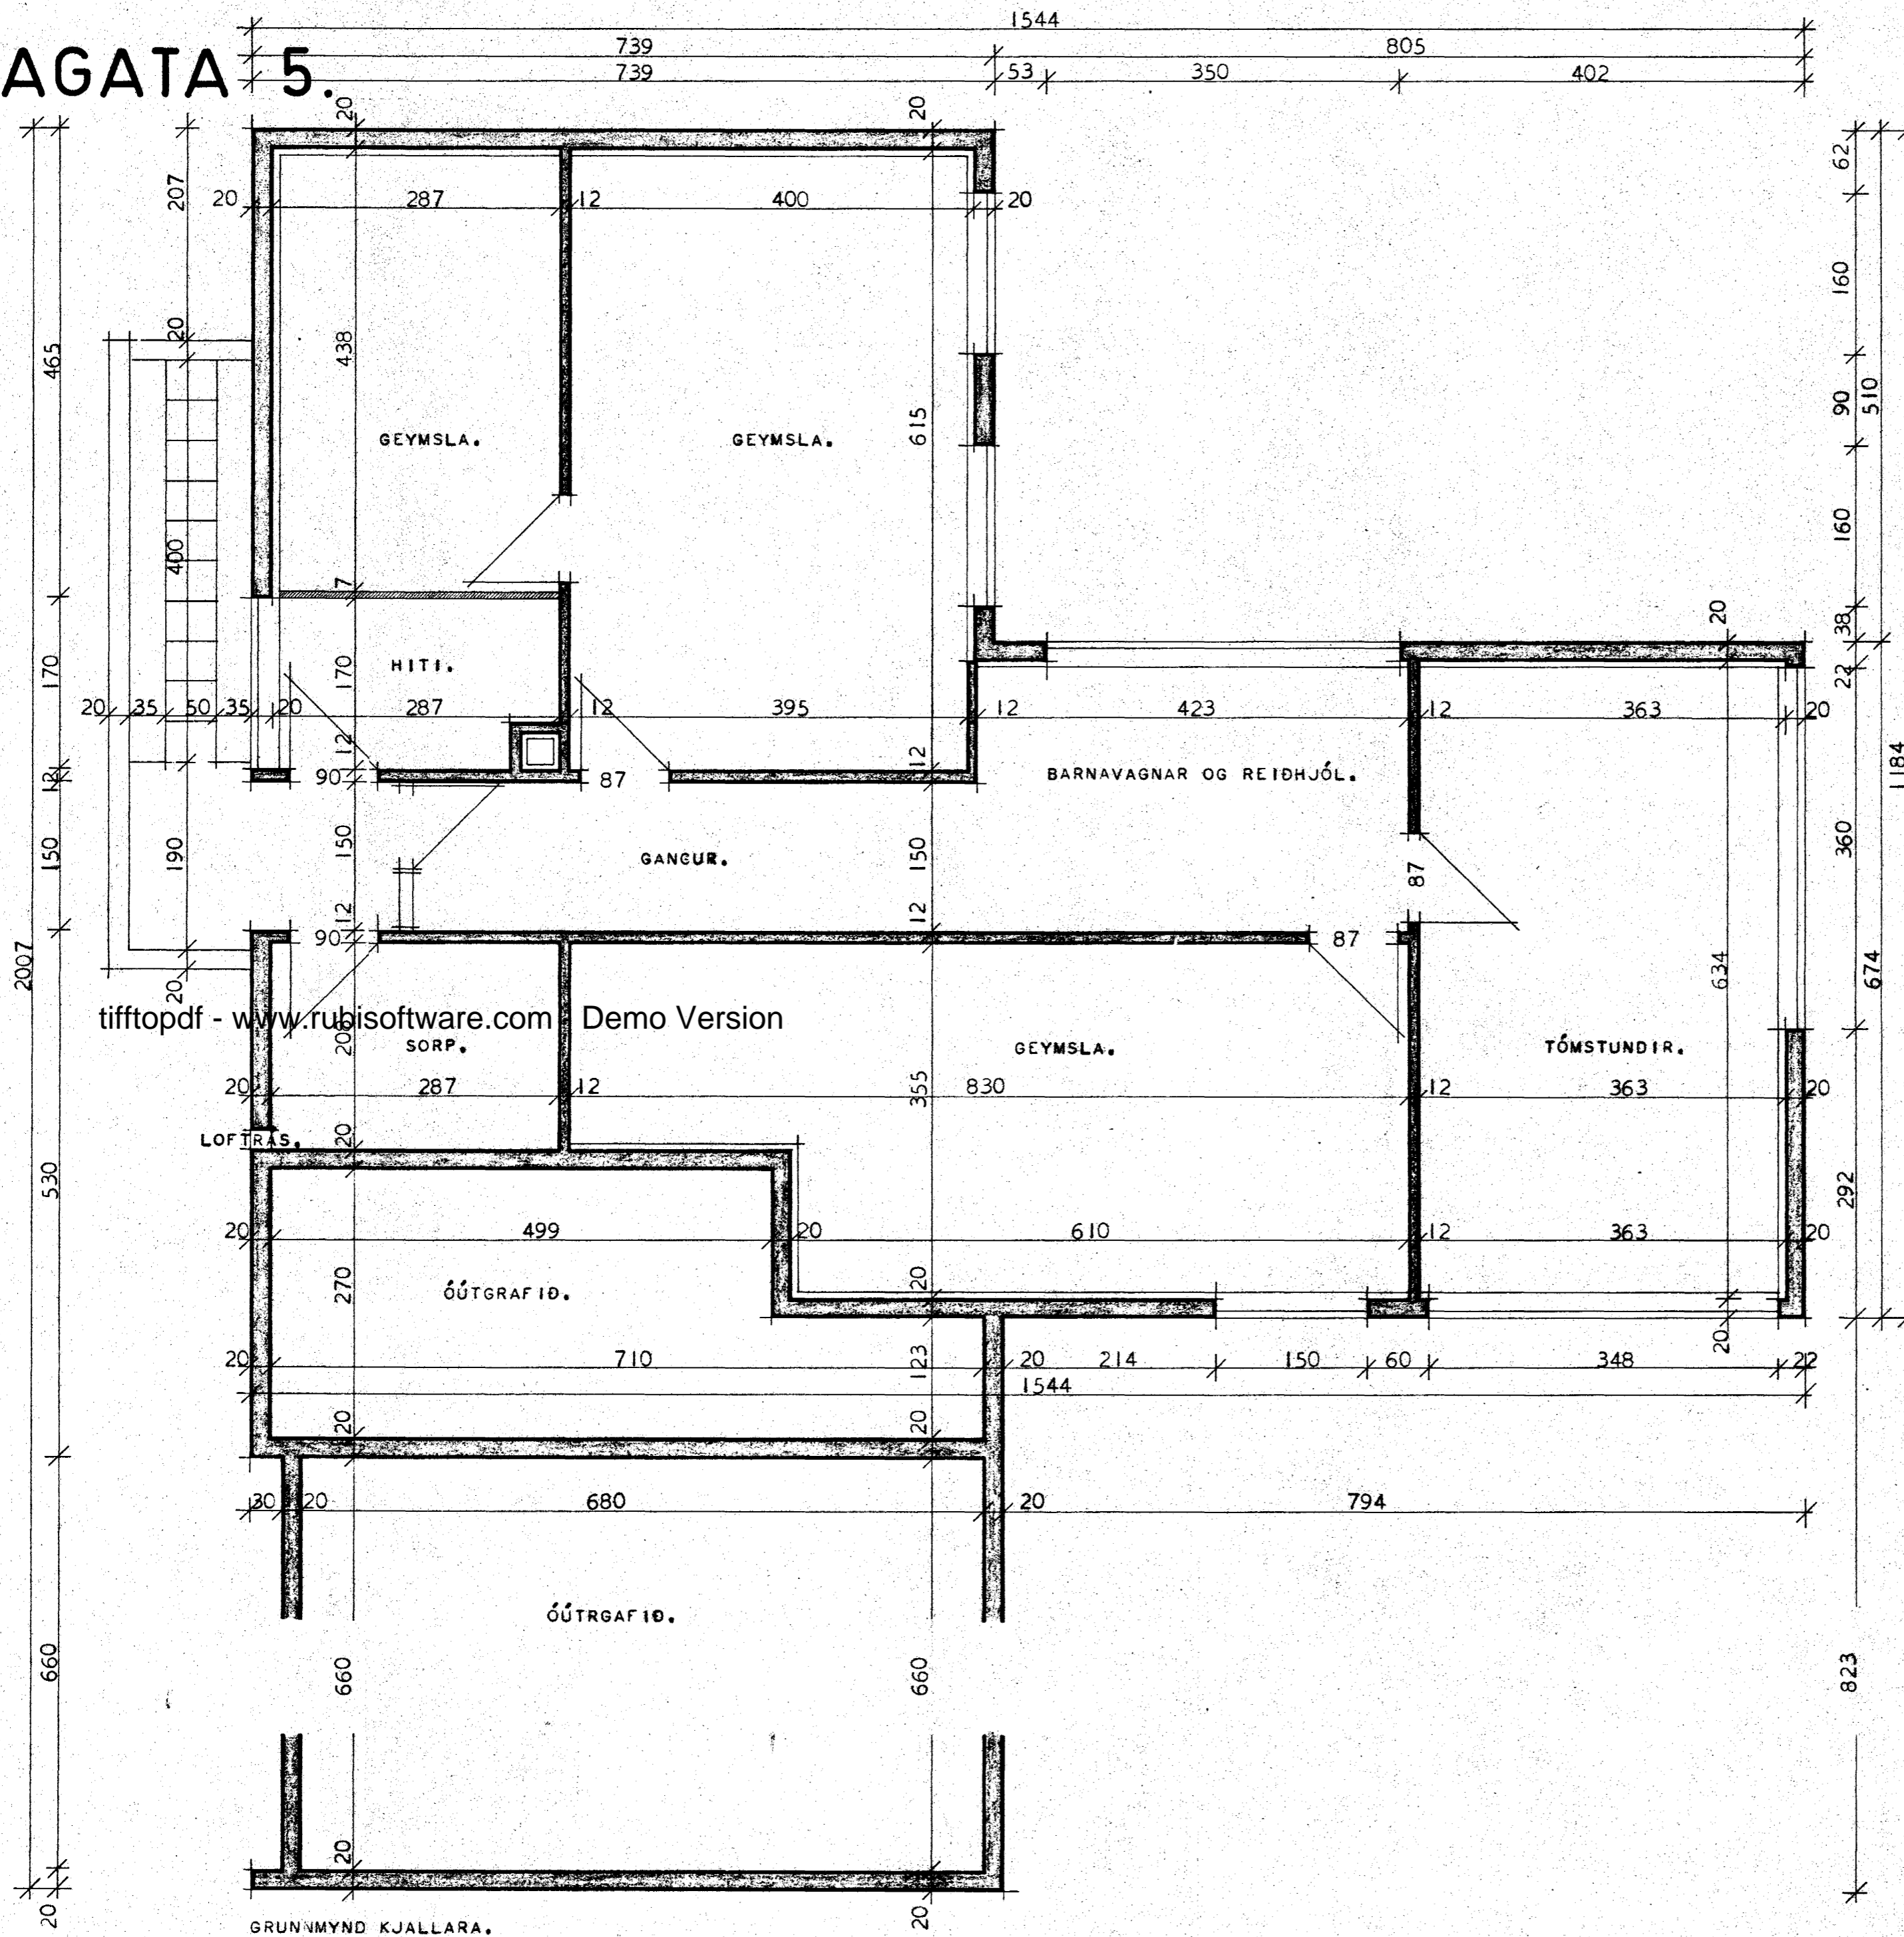

tifftopdf - www.rubissoftware.com Demo Version

Þ.þ.þ. á fundi bygginga-
afndar þ. 21. 8. 1968

BYGGINGAFULLTRÚINN
I HAFNARFIRÐI

E. Jónsson

HÖSNÆÐISMÁLASTOFNUN RÍKISINS,	
TVÍBÝLISHÚS,	
GRUNNMYND KJALLARA,	VERK,
MÁL 1:50.	128-A.
	BLAÐ NR. 4.
	ÁGÚST 1968.
FRUMTEIKNING SIG. GUÐMUNDSSON.	
ENDURTEIKNAD <i>Einarinn R. Hannarson</i>	