


ÞJAPPA SKAL VANDLEFA UNDIR PLÖTU, VETTA MÖL Í 30 CM ÞYKKUM LÖGUM.

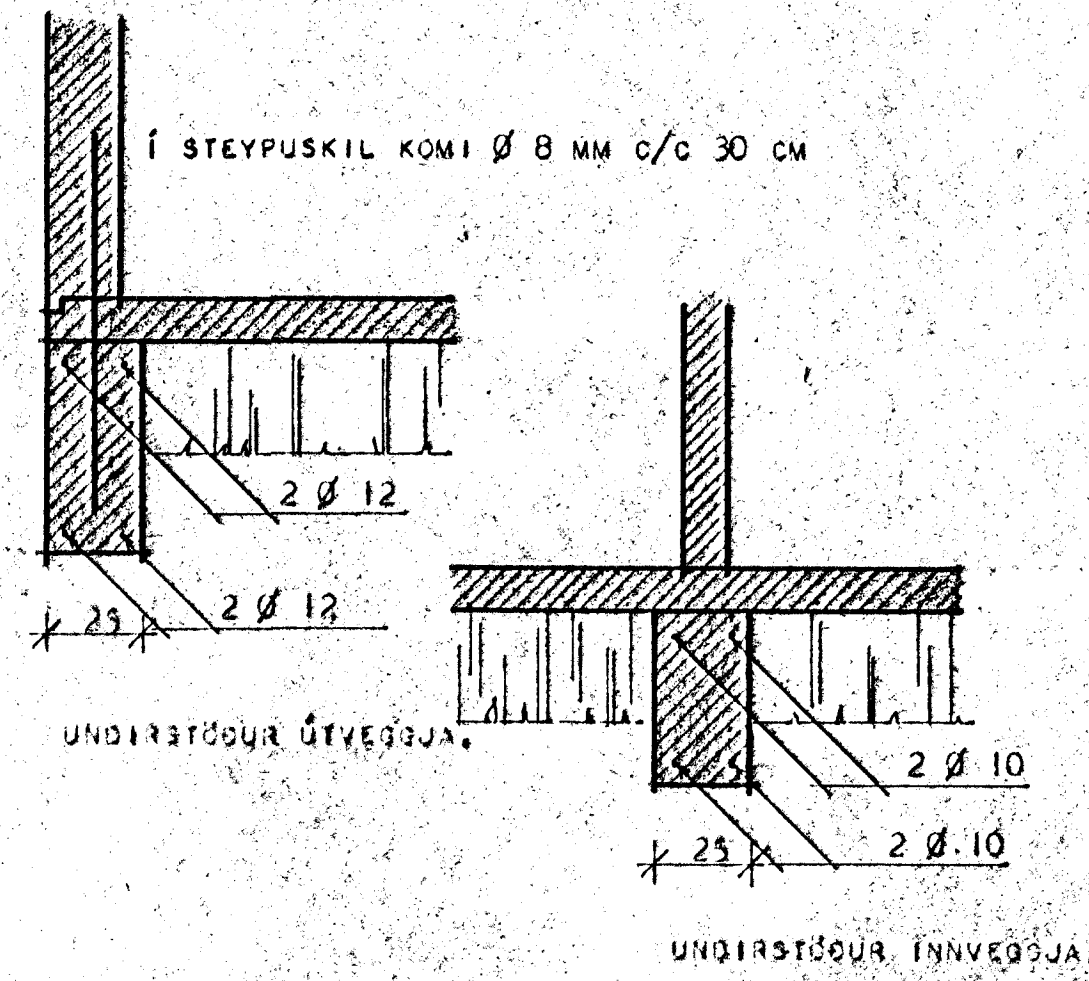

UNDIRSTÖÐUR:

BREIÐD UNDIRSTÖÐUVEGGJA SÉ 25 CM EF Í GRUNNI ER KLÖPP, MÓHELLA, SÉ JARÐVEGUR ANNARSKONAR SKAL Hafa SAMRÁÐ VIÐ BYGGINGAFULLTRÚA EÐA TEIKNISTOFU HÚSNÆÐISMÁLASTOFNUNAR RÍKISINS. DÝPT Á UNDIRSTÖÐUM SÉ MINNST 120 CM NIÐUR FYRIR JARÐLAG, NEMA EF KLÖPP ER OFAR, ÞÓ SKAL DÝPT Á UNDIRSTÖÐUM EIGI VERA MINNI EN 30 CM NIÐUR FYRIR NEDRI BRÚN Á BOTNPLÖTU.

BLÖNDUN STEYPU:

Í UNDIRSTÖÐUM OG BOTNPLÖTU SÉ SEMENTSMAGN Í STEYPU 250 KG PR. M³ NOTA SKAL LOFTBLENDI OG VÍBRERA STEYPUNA.

JÁRNBENDING:

Í UNDIRSTÖÐUVEGGJUM SÉU LÁRÉTT JÁRN Í ÚTVEGGJUM 2 Ø 12, EN Í EN Í INNVEGGJUM 2 Ø 10, EFST OG NEDST EINS OG SNEIDINGAR Í UNDIRSTÖÐUR SÝNA. JÁRN SÉU SAMFELÐ EFTIR VEGGJUM, HEIL UM HORN EÐA VIXLLÖGÐ: Ø 12 UM 60 CM OG Ø 10 UM 50 CM. LÖÐRÉTT JÁRN Í HORNUM NÁI FRÁ BOTNI Á UNDIRSTÖÐU AD ÞAKI, VÍXLLÖGÐ Í STEYPUKILUM UM 50 CM.

HÚSNÆÐISMÁLASTOFNUN RÍKISINS	
UNDIRSTÖÐUR	SÉRTEIKNING
MÁL 1:50	VERK NR. 128-A
1:20	
NR 1.	SEPT. 1968.
Eiríkur A. Halmarsson	
Sigrún P. Kristjánsson	