FLÓKAGATA 5

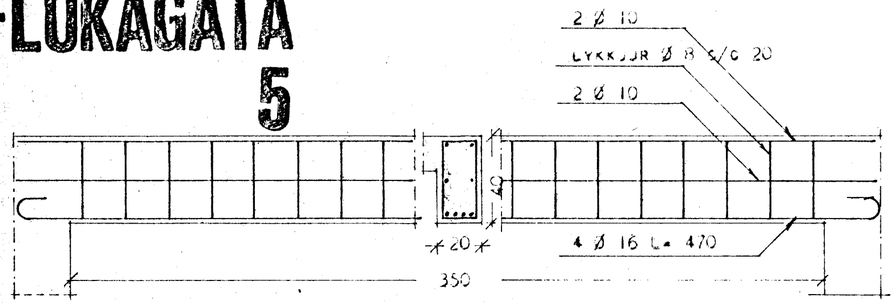

B1 MÁL 1:20

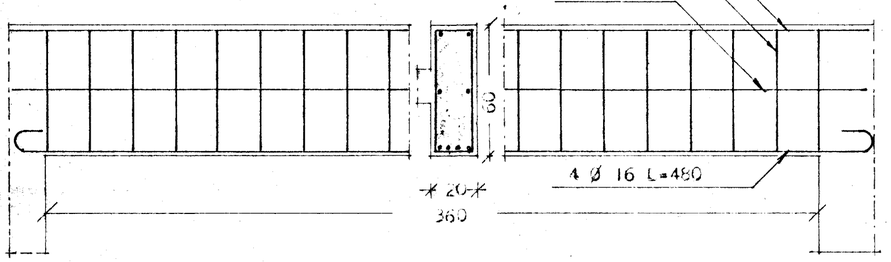

B2 MÁL 1:20

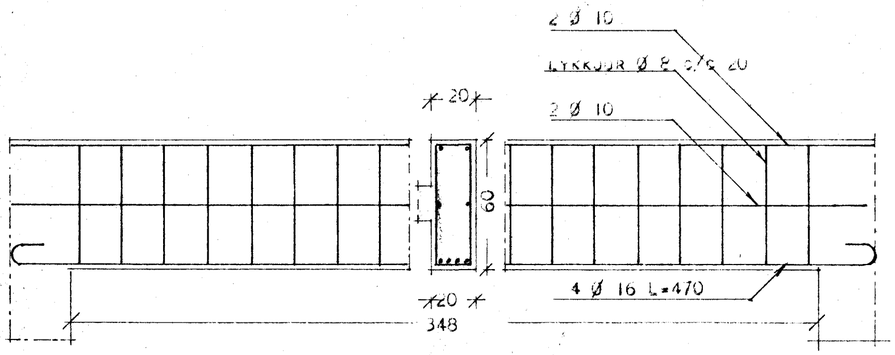

B3 MÁL 1:20

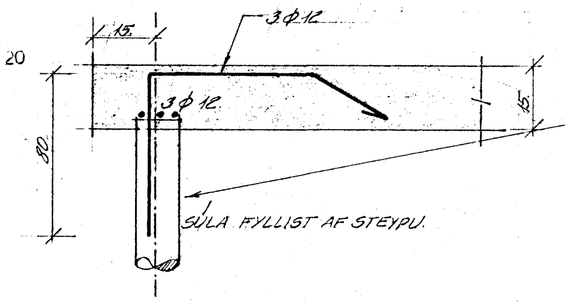

NEÐSTA JÁRNALAG Í PLÖTU.
JÁRN Í EFRAÐORÐI PLÖTU.
JÁRN Í NEÐRAÐORÐI PLÖTU.
UPPBEYGÐUR BYRJA.
TALA Í HRING MERKIR PLÖTUÞYKKT Í CM.

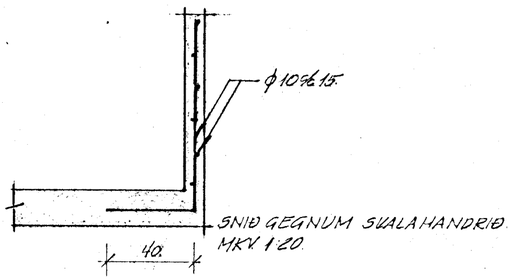

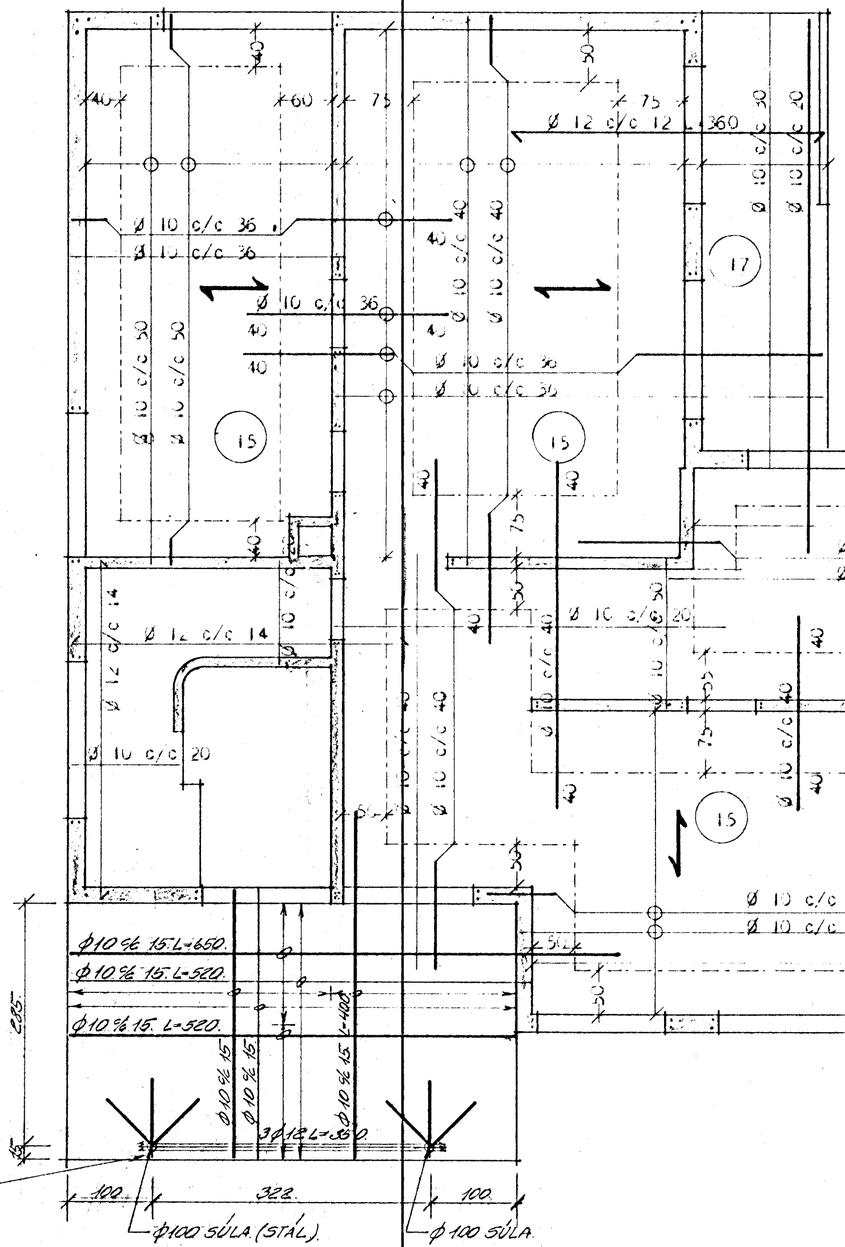

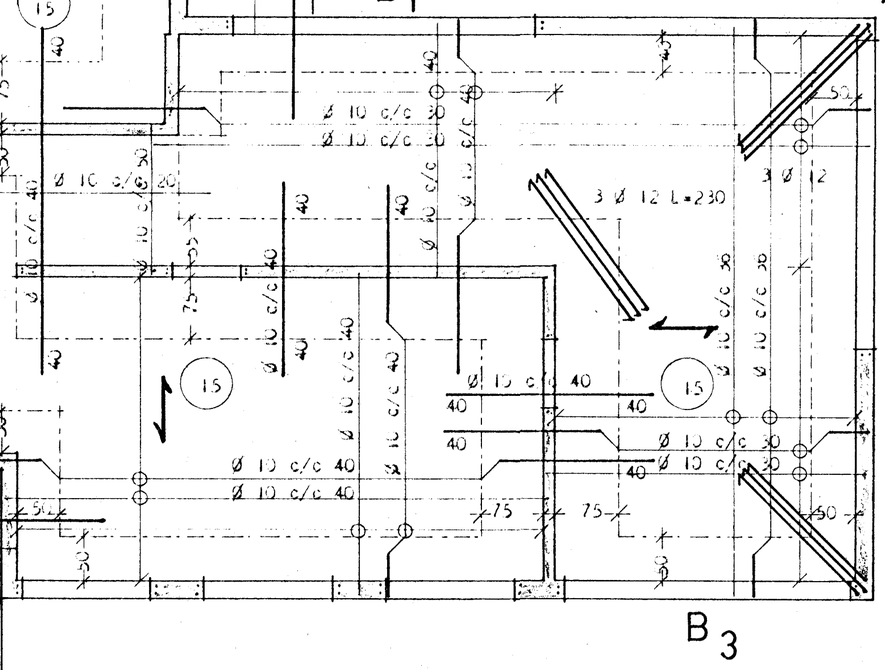

SKÝRINGAR:
SEMENTSMAGN Í VEGGJUM SÉ 250 KG SEMENTS PR. M³ STEYPU. Í BERANDI LOFTUM SÉU 300 KG SEMENTS PR M³ STEYPU. NOTA SKAL LOFTBLENDI OG VIBRERA STEYPUNA. SIGMÁL STEYPU 6 – 8 CM

JÁRNBENDING:
UPPMEÐ OG NÐIR GLUGGA OG HURÐAOP Í ÚTVEGGJUM KOMI 2 Ø 12 EN YFIR OP KOMI 3 Ø 12 NEMA ANNARS SÉ GETIÐ. Í INNVEGGJUM KOMI 2 Ø 10 UPPMEÐ OPUM, EN YFIR OP KOMI 3 Ø 10 LÁRÉTT JÁ LÁRÉTT JÁRN NÁI MINNST 70 CM ÚTFYRIR OP EÐA SÉU SAMFELLD UM FLEIRI OP. LÓÐRÉTTU JÁRNIN NÁI ÚR UNDIRSTÖÐUM, VÍXLLÖG Í STEYPUSKILUM UM 50 CM OG GANGI AÐ ÞAKSKEGGI. Í PLÖTUM BEYGJIST ANNAÐHVERT JÁRN UPP Í EFRA BORÐ VIÐ UNDIRSTÖÐU-VEGGI, EINS OG TEIKNING SÝNIR.
BIL MILLI JÁRNA ERU GEFIN MILLI BEINNA JÁRNA INNBYRÐIS OG UPPBEYGÐRA JÁRNA INNBYRÐIS. Ø 10 C/C 40 MERKIR 10 MM JÁRN MEÐ 40 CM MILLIBILI, MELT AF MIÐJU JÁRNI Á MITT JÁRN.
KRÓKBEYGJA SKAL ALLT JÁRN SEM ER STÆRRA AÐ ÞVERMÁLI EN 10 MM. Í HORN MERKT "X" KOMI 3 Ø 12 KRÓKBEYGÐ ER GANGI 60 CM NIÐUR Í VEGG OG 200 CM INN MEÐ EFRA BORÐI PLÖTU. Í ÚTHORN KOMI 3 Ø 12 LÓÐRÉTT Í STEYPUSKIL KOMI Ø 10 C/C
SKORSTEINN EINANGRIST AÐ INNAN MEÐ 7 CM VIKURPLÖTUM, OG

HÚSNÆÐISMÁLASTOFNUN RÍKISINS	TVÍBÝLISHÚ
JÁRNBENT STEYPA LOFT YFIR 1. HÆÐ	VERK 128 A
NR 3.	MÁL 1:50 OKT 1968

Sigurður P. Kristjánsson