



# FLÓKAGATA 5

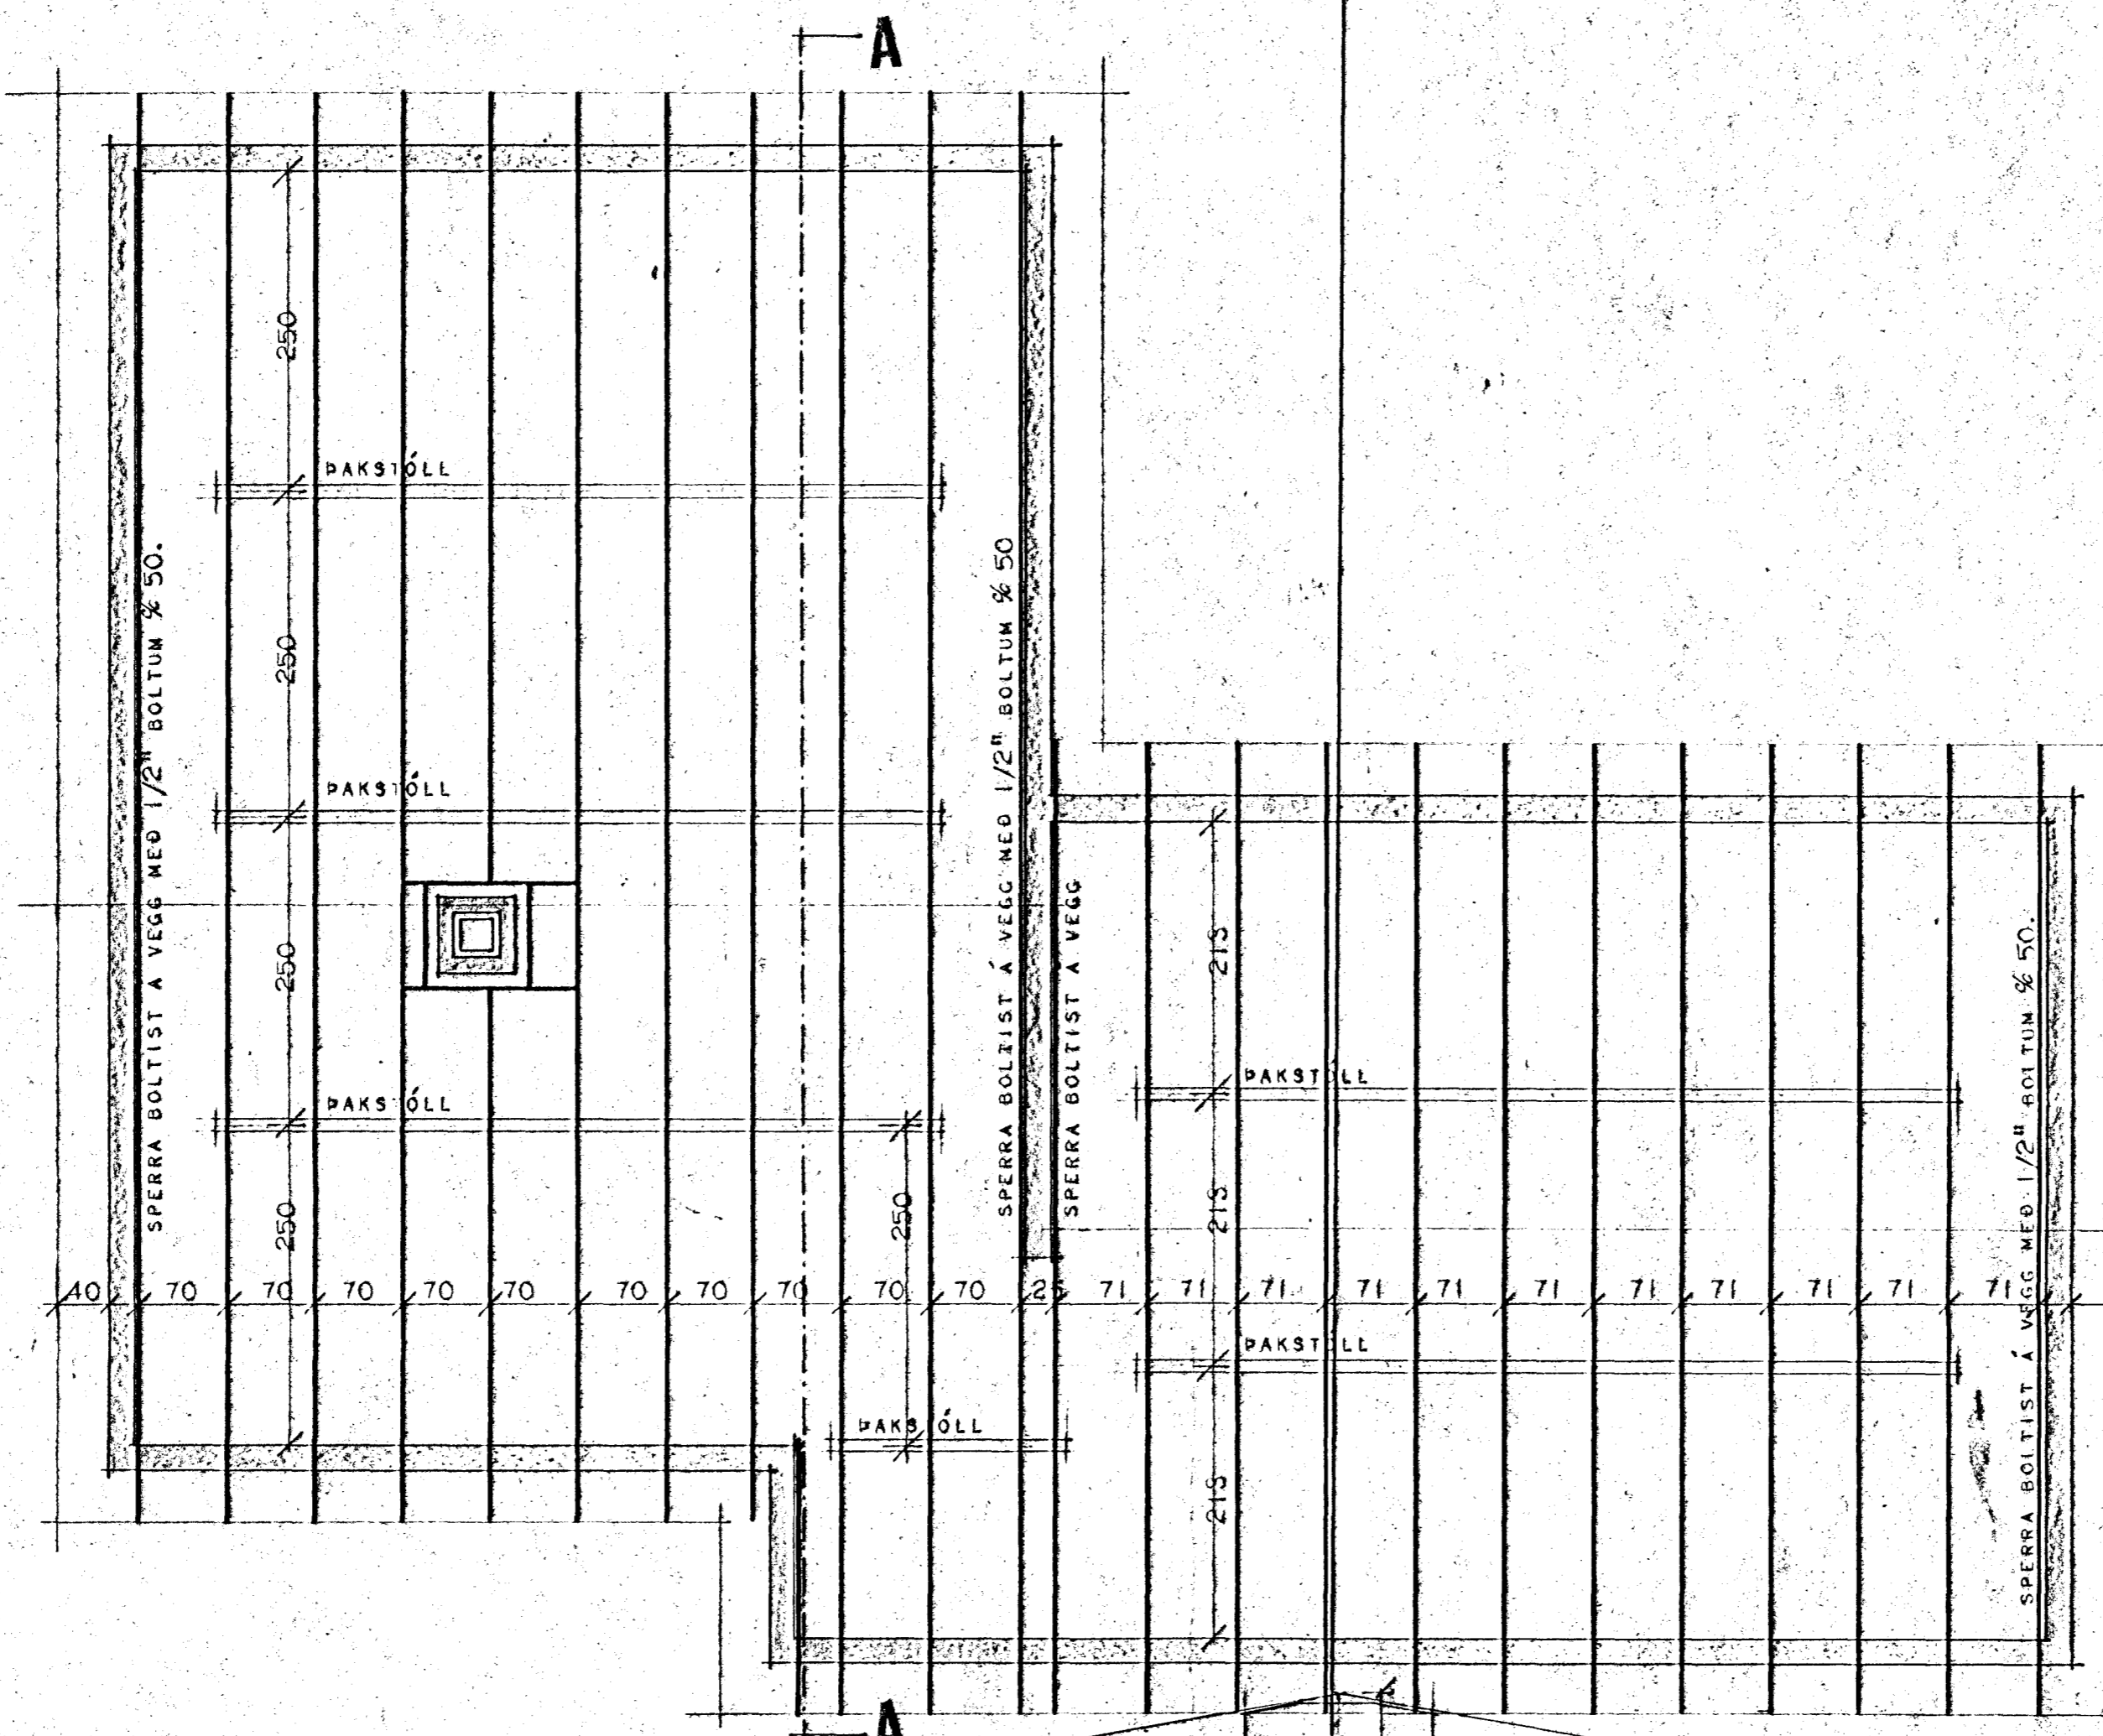

SKÝRINGAR:  
 BERA SKAL FÚAVARNAREFNI Á ALLA SPERRUENDA OG ÞER  
 SPERRUR ER LIGGJA AÐ STEYPU.  
 SPERRUENDUM SKAL FESTA Í STEYPU MED LYKKJUM ÚR  $\varnothing 8$ .  
 SBR. ÞVERSNID.

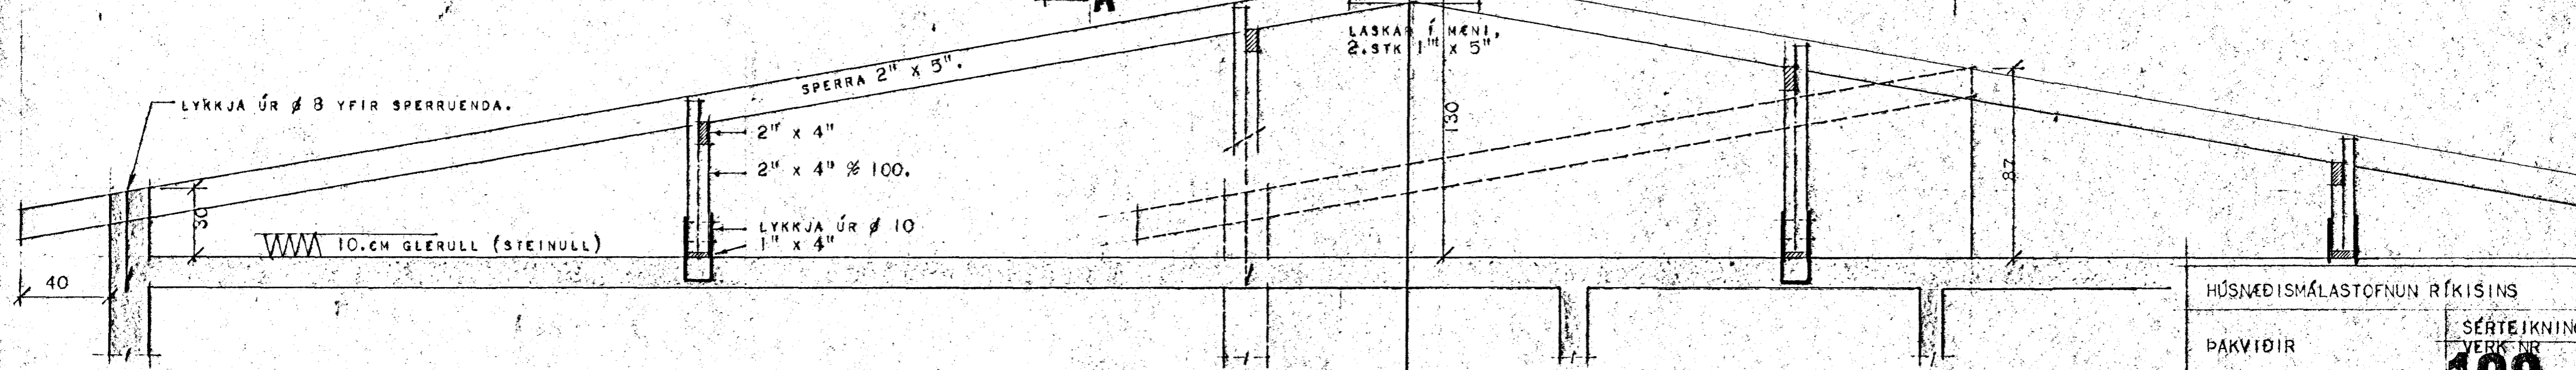

A-A

HÚSNÆÐISMÁLASTOFNUN RÍKISINS

ÞAKVIÐIR

SÉRTEIKNING  
VERK NR  
**128-1**

NR 5.

MK. 1:50, 1:20  
OKT 1968.

*Egundur P. Kristjánsson*