


# FLÓKAGATA 5.

HAFNARFIRDI.

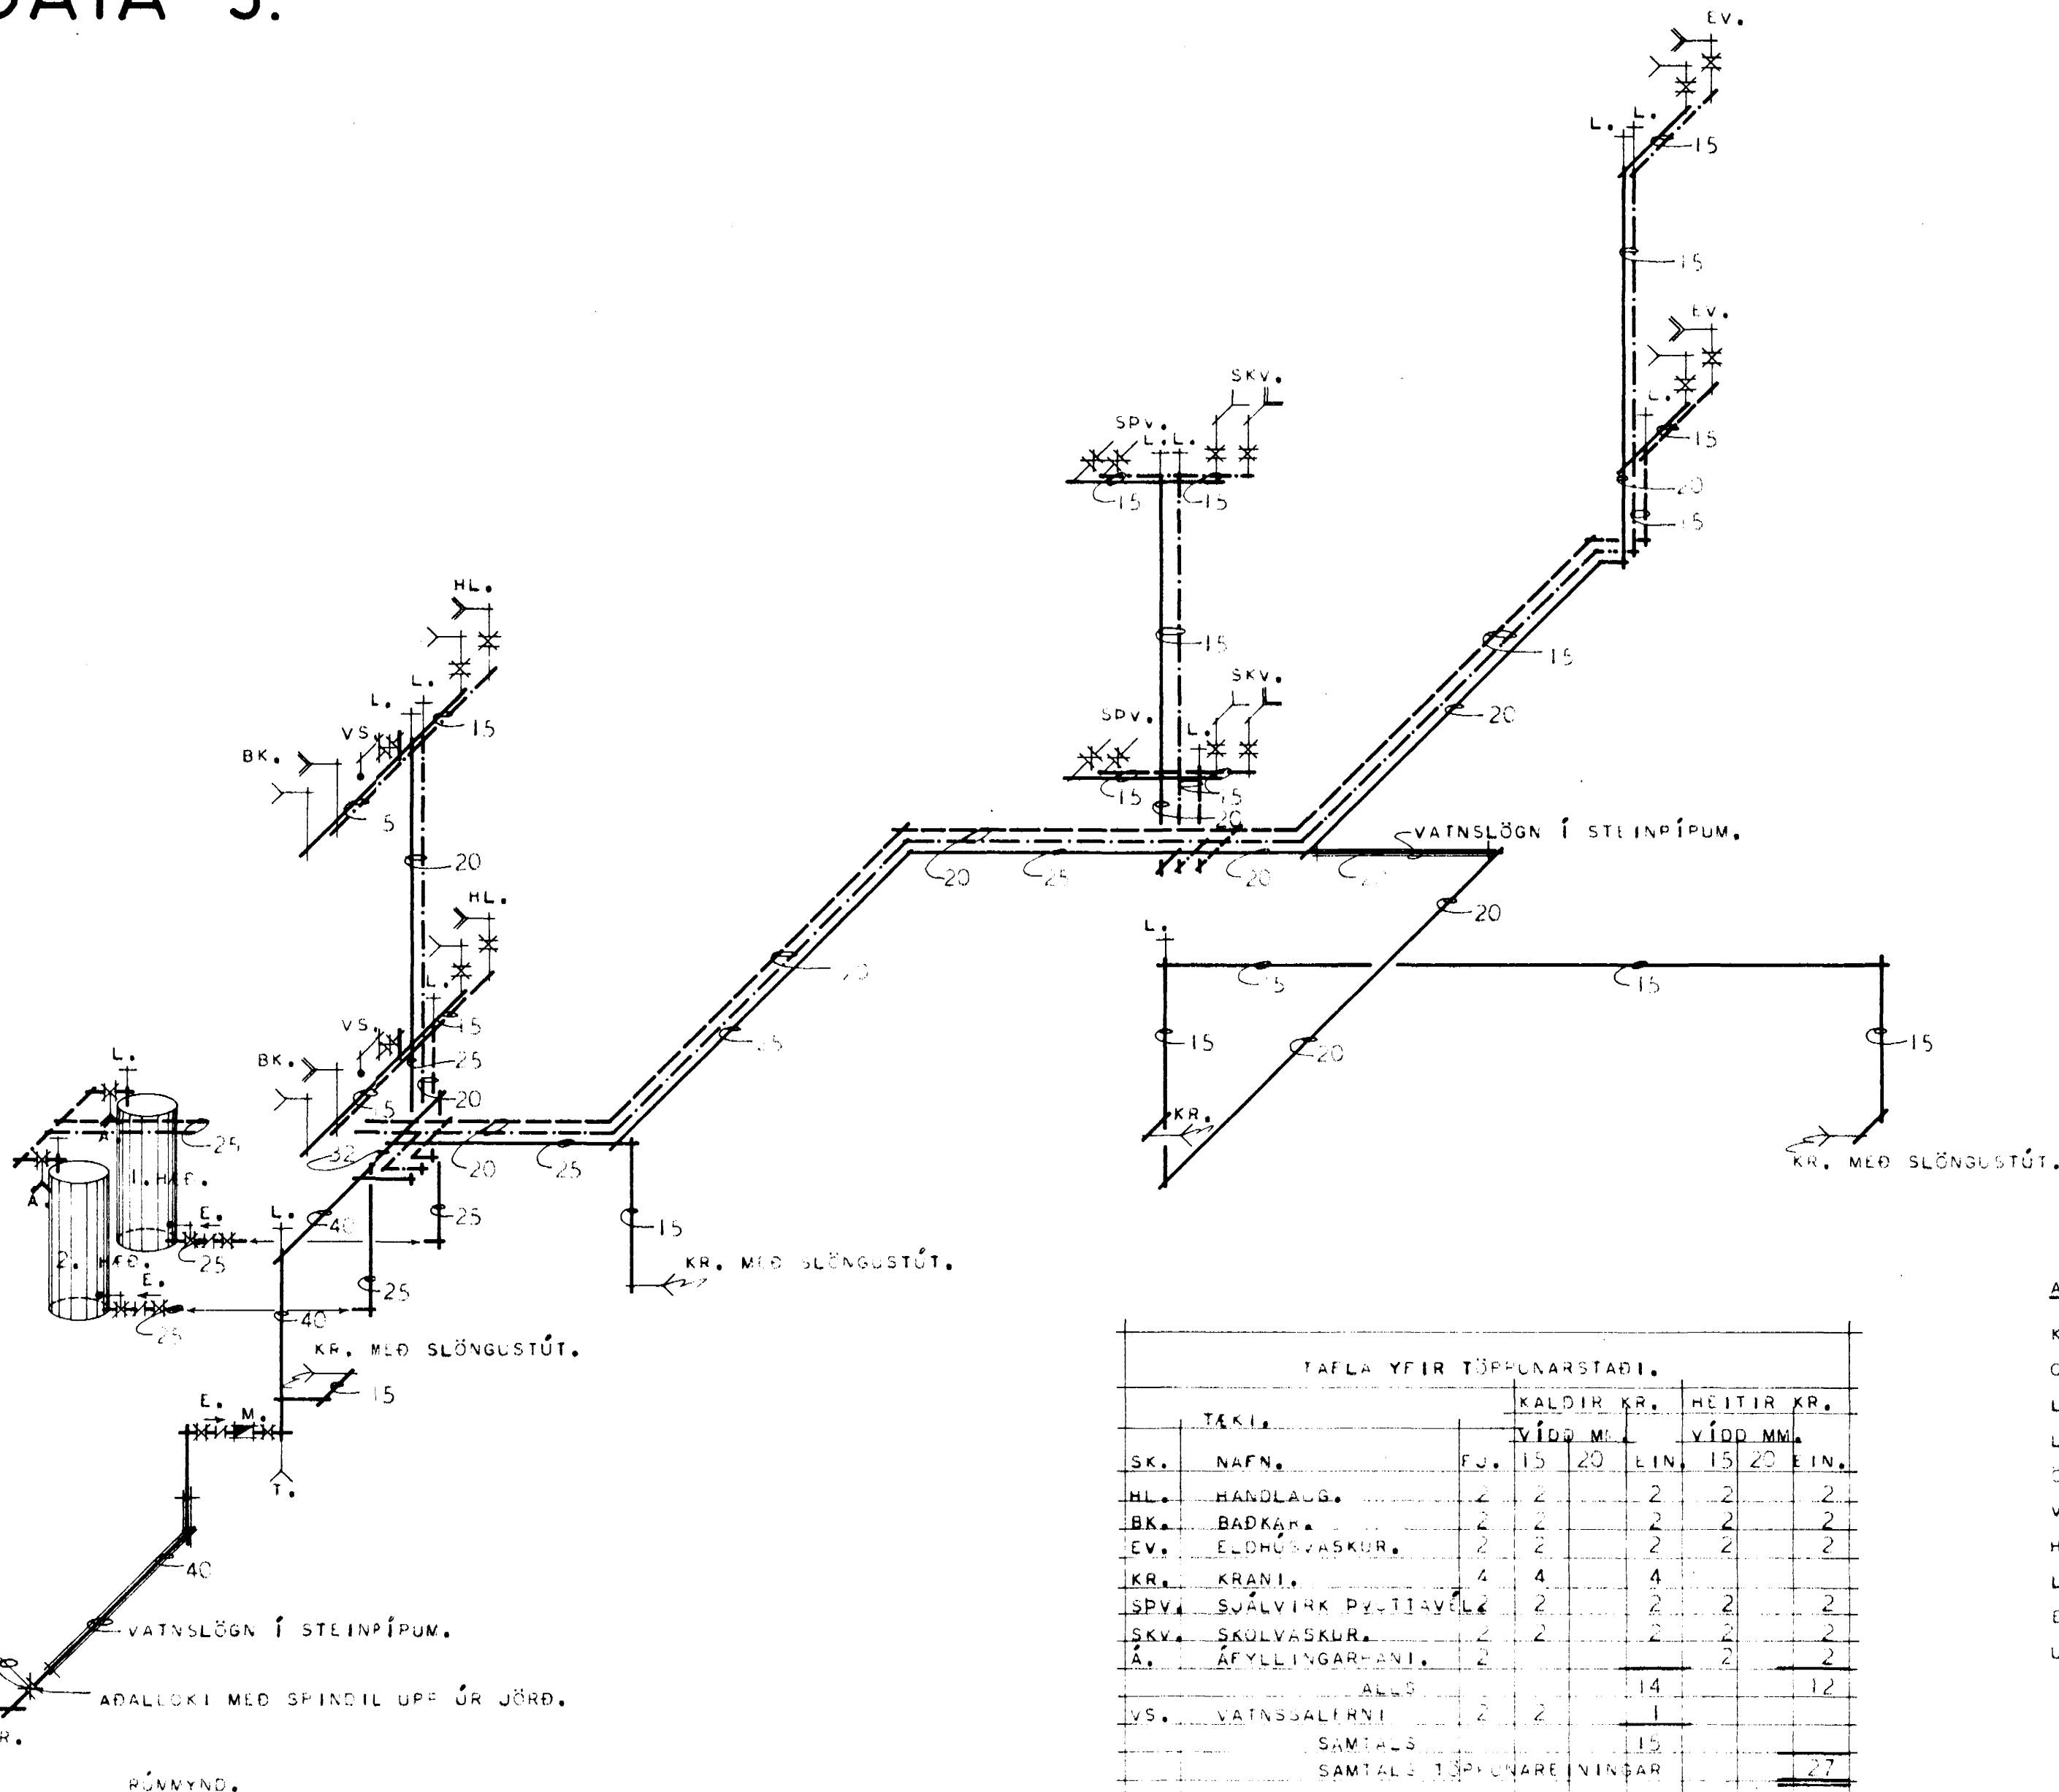

**SKÝRINGAR:**

- KALT VATN.
- - - HEITT VATN 1. HÆÐ.
- · - HEITT VATN 2. HÆÐ.
- TÖPPUNARSTADUR KALT VATN.
- - - TÖPPUNARSTADUR HEITT VATN.
- RENNILOKI.
- RENNILOKI MEÐ SPINDIL UPP ÚR JÖRD.
- TEMINGARVENTILL.
- EINSTREYMISLOKI.
- ÖRYGGISLOKI.
- FLOTKRANI.
- LÖFTPÚÐI.
- MELIR.

**ATH.**

KALDAVATNSLAGNIR Í JÖRD SKAL BIKI MEÐ ASFALT PRIMER OG MEÐ HEITU ASFALTI, SÍÐAN VEFJA MEÐ STRIGA OG BIKI AÐ LOKUM MEÐ HEITU ASFALTI. KALDAVATNSPÍPUR MEGA EKKI LIGGJA UNDIR GÓLFPLÖTU ÖDRUVÍSI EN Í STEINPÍPUM EÐA ÖÐRU SAMBERILEGU. VATNSLAGNIR SKAL EINANGRA MEÐ PLAST EÐA GLERJULLARHÓLKUM, HVERJA LÖGN FYRIR SIG, ÞAR SEM HEITAR OG KALDAR VATNSLAGNIR LIGGJA SAMAN. EFNI OG FRÁGANGUR LAGNA SÉ Í SAMRÆMI VIÐ REGLUGERÐIR UM HEITAR OG KALDAR VATNSLAGNIR.

TAFLA YFIR TÖPPUNARSTADI.

SK.	NAFN.	FJ.	KALDIR KR.		HEITIR KR.	
			VÍÐ M.	EIN.	VÍÐ MM.	EIN.
HL.	HANDLAUG.	2	2	2	2	2
BK.	BADKAR.	2	2	2	2	2
EV.	ELDHÚSVASKUR.	2	2	2	2	2
KR.	KRANI.	4	4	4		
SPV.	SJÁLVVIRK ÞVÍTTAVEL.	2	2	2	2	2
SKV.	SKULVASKUR.	2	2	2	2	2
Á.	ÁFYLLINGAR-ANI.	2			2	2
	ALLS			14		12
VS.	VATNSSALERNI	2	2	1		
	SAMTALS			15		
	SAMTALS TÖPPUNAREYNINGAR					27

VÍÐ BORBANA ER.....40MM.  
 VÍÐ HEIMEDAR ER.....40MM.  
 Í GÖTUNNI ER.....MM. STÁL STEYPUJÁRNS-PIPA.

HÚSNÆÐISMÁLASTOFNUN RÍKISINS.  
 TVÍBÝLIHÚS.  
 VERK.  
**128-A.**  
 BLAD NR. 3 AF 3.  
 SEPT.-OKT. 1968.

*Ragnar D. Hjalmarsaf.*