




SKÝRINGAR:

FRÁGANGUR Á LÓÐAMÖRKUM VERÐI GERÐUR Í SAMRÁÐI VIÐ LÓÐARHAFA AÐLIGGJANDI LÓÐA. STÆRÐ OG STAÐSETNING LÓÐA, BYGGINGARREITA OG BÍLASTÆÐA ERU SÝND Á MÆLIBLÖÐUM.


- 2h= HÚS Á TVEIMUR HÆÐUM
- G= REIKNIÐ HÆÐ Á GÖTU, GANGSTÉTTI-STÍG VIÐ LÓÐAMÖRK
- L= LANDHÆÐ VIÐ LÓÐAMÖRK (LEIÐBEINANDI)
- H= HÆÐ Á AÐKOMUGÖLFÍ - SJÁ SKILMÁLA
- F= TENGIHÆÐ Á REGNVATNSFRÁRÆSI
- Fs= TENGIHÆÐ Á SKÓLPFRÁRÆSI

BAKRÁSARVATN HITAVEITU SKAL VEITA Í REGNVATNSFRÁRÆSI. NEYSLUVATNSHEIMÆÐAR ERU Ø40 mm PE100, NEMA ANNAD SÉ SÝNT Á TEIKNINGU. TENGIHÆÐ NEYSLUVATNSHEIMÆÐAR ER AÐ ÖLLU JÖFNU 1,2 m UNDIR YFIRBORÐI LANDS.

- +— NEYSLUVATNSHEIMÆÐ (MÆÐ LOKA)
- REGNVATNSFRÁRÆSI (Ø150 mm)
- SKÓLPFRÁRÆSI (Ø150 mm)
- 12 NÚMER LÓÐAR
- E,F,R HÚSAGERÐ, SJÁ SKILMÁLA
- 23.313.2 NÚMER AÐLIGGJANDI LÓÐAÐLADA, STAÐGREINIR

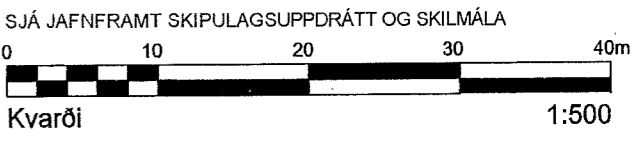

DEILISKIPULAG SAMÞYKKT Í SKIPULAGS- OG BYGGINGARRÁÐI 22.01.2013

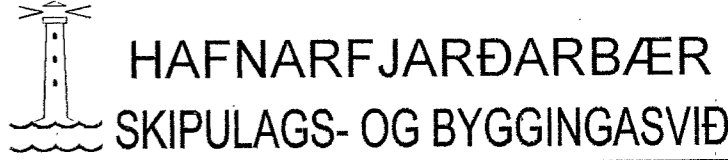

FLUGUSKEIÐ 12-22 OG 19-31	
HÆÐABLAÐ	23,313,3
Teikn.nr.:	341.074
ATHAFNASVÆÐI SÖRLA - HESTHÚS	
Mælt: IR	Samþykkt: <i>HS</i>
Hannað: AMT/ASK/BG	Dags.: 01.06.2008
Teiknað: EJ/ME	M.kv.: 1:500
Breytt: MARS 2013, MÆLIBLAÐ FRÁ VSB DAGS. 01.06.2008 UPPF/ERT HJÁ	
SKIPULAGS- OG BYGGINGARSVIÐI HAFNARFJARÐAR	
Bláðst.: A2	

BREYTINGAR:

Breyting A; 01.03.13 ME. Fluguskeið: Breyting á lóðum nr. 17 og 19 og húsnúmerum breytt. Samþykkt af skipulags- og byggingarráði 22.01.2013, óláðist gildi 28.02.2013
 Breyting B; 15.3.2019 EJ. Breytt deiliskipulag samþ. skipulags- og byggingarráði 3.10.2017 óláðist gildi 9.7.2018. Lóðin Sörlaskeið 13A, nýr byggingareitir, bílastæðum og göngu- og reiðleiðum breytt. Lóðarstækkun samþykkt af bæjarstjórn dags. 8.11.2018.
 Breyting C; 31.03.2020 EJ. Breytt deiliskipulag samþ. skipulags- og byggingarráði 25.02.2020 óláðist gildi 30.03.2020. Fjölgun lóða fyrir minni hesthús við Fluguskeið og Kaplaskeið, nýjar húsaagerðir og lóðarstæðum og húsnúmerum breytt.