
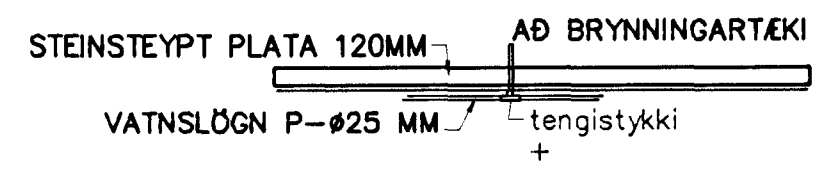


LAGNIR LIGGJA ALLAJAFNA UNDIR PLÖTUNNI, EN SÉU TEKNAR UPP VÍÐ BRYNNINGARTÆKI OG ANNRSVEGAR TENGÐAR TEKJUNUM, EÐA FRAMHALDSTENGÐAR SKV. SKÝRINGARMYND/SNIÐ

NEYSLUVATNSLAGNIR  
SKÝRINGAR

NEYSLUVATNSLAGNIR ERU AquATHERM 20mm Í IDRÁTTARRÖRI EINGÖNGU SKAL NOTA LAGNAEFNI VIÐURKENNT AF RANNSÓKNARSTOFNUN BYGGINGARÍÐNADARINS. LAGNIR, TENGIDÓSIR OG DEILIGRINDUR SKULU VERA FRÁ SAMMA FRAMLEIÐANDA OG PASSA SAMAN. SETJA SKAL FESTINGAR Á LAGNIR c/c 150 cm, VIÐ BEYGJUR SKAL SETJA 3 FESTINGAR. BEYGJURADIUS SKAL ÁVALLT VERA STÆRRI EN 5 \* YTRA ÞVERMÁL PIPNA. ÞRÝSTIÞRÓFUN Á PLASTLÖGNUM SKIPTIST Í 2 LOTUR FYRRI LOTA ER FRAMKVÆMD Í 1 KLUKKUSTUND OG ER ÞRÝSTINGUR 15 BAR FYRIR NEYSLUVATN. SEINNI LOTAN ER GERÐ Í BEINU FRAMHALDI AF FYRRI LOTU OG SAMI ÞRÝSTINGUR NOTADUR SEINNI LOTA SKAL STANDA Í 2 KLUKKUSTUNDIR. FYLLA SKAL ÚT PRÓFUNARBLAÐ SEM SÝNIR NIÐURSTÖÐUR PRÓFUNAR.

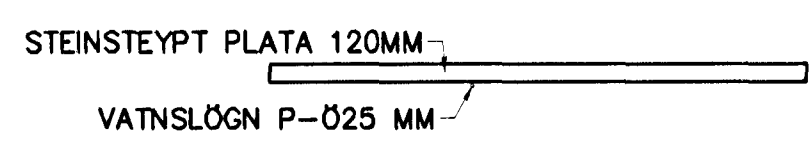

Br.	Dags.	Eðli breytinga	Sign
<b>FLUGUSKEIÐ 11</b> <b>HAFNARFIRÐI</b>			
vatnslagnir			
MKV. 1:50 1:20			
DAGS. JAN. 2008			
VERK NR. 2801			
TEIKN. NR. 1-01			
HANNAD SIG. ÞORLEIFSS. KT. 24114B-3009			
TEIKNAD G.H.			
YFIRFARIÐ			
<b>TÆKNIPJÓNUSTA</b> SIGURÐAR ÞORLEIFSSONAR ehf STRANDGÖTU 11 220 HAFNARFIRÐI Sími 555-4255 FAX 555-2875 E-mail tsth@sinnet.is			