


VATNSLÖGN MILLIGÓLF 1:50

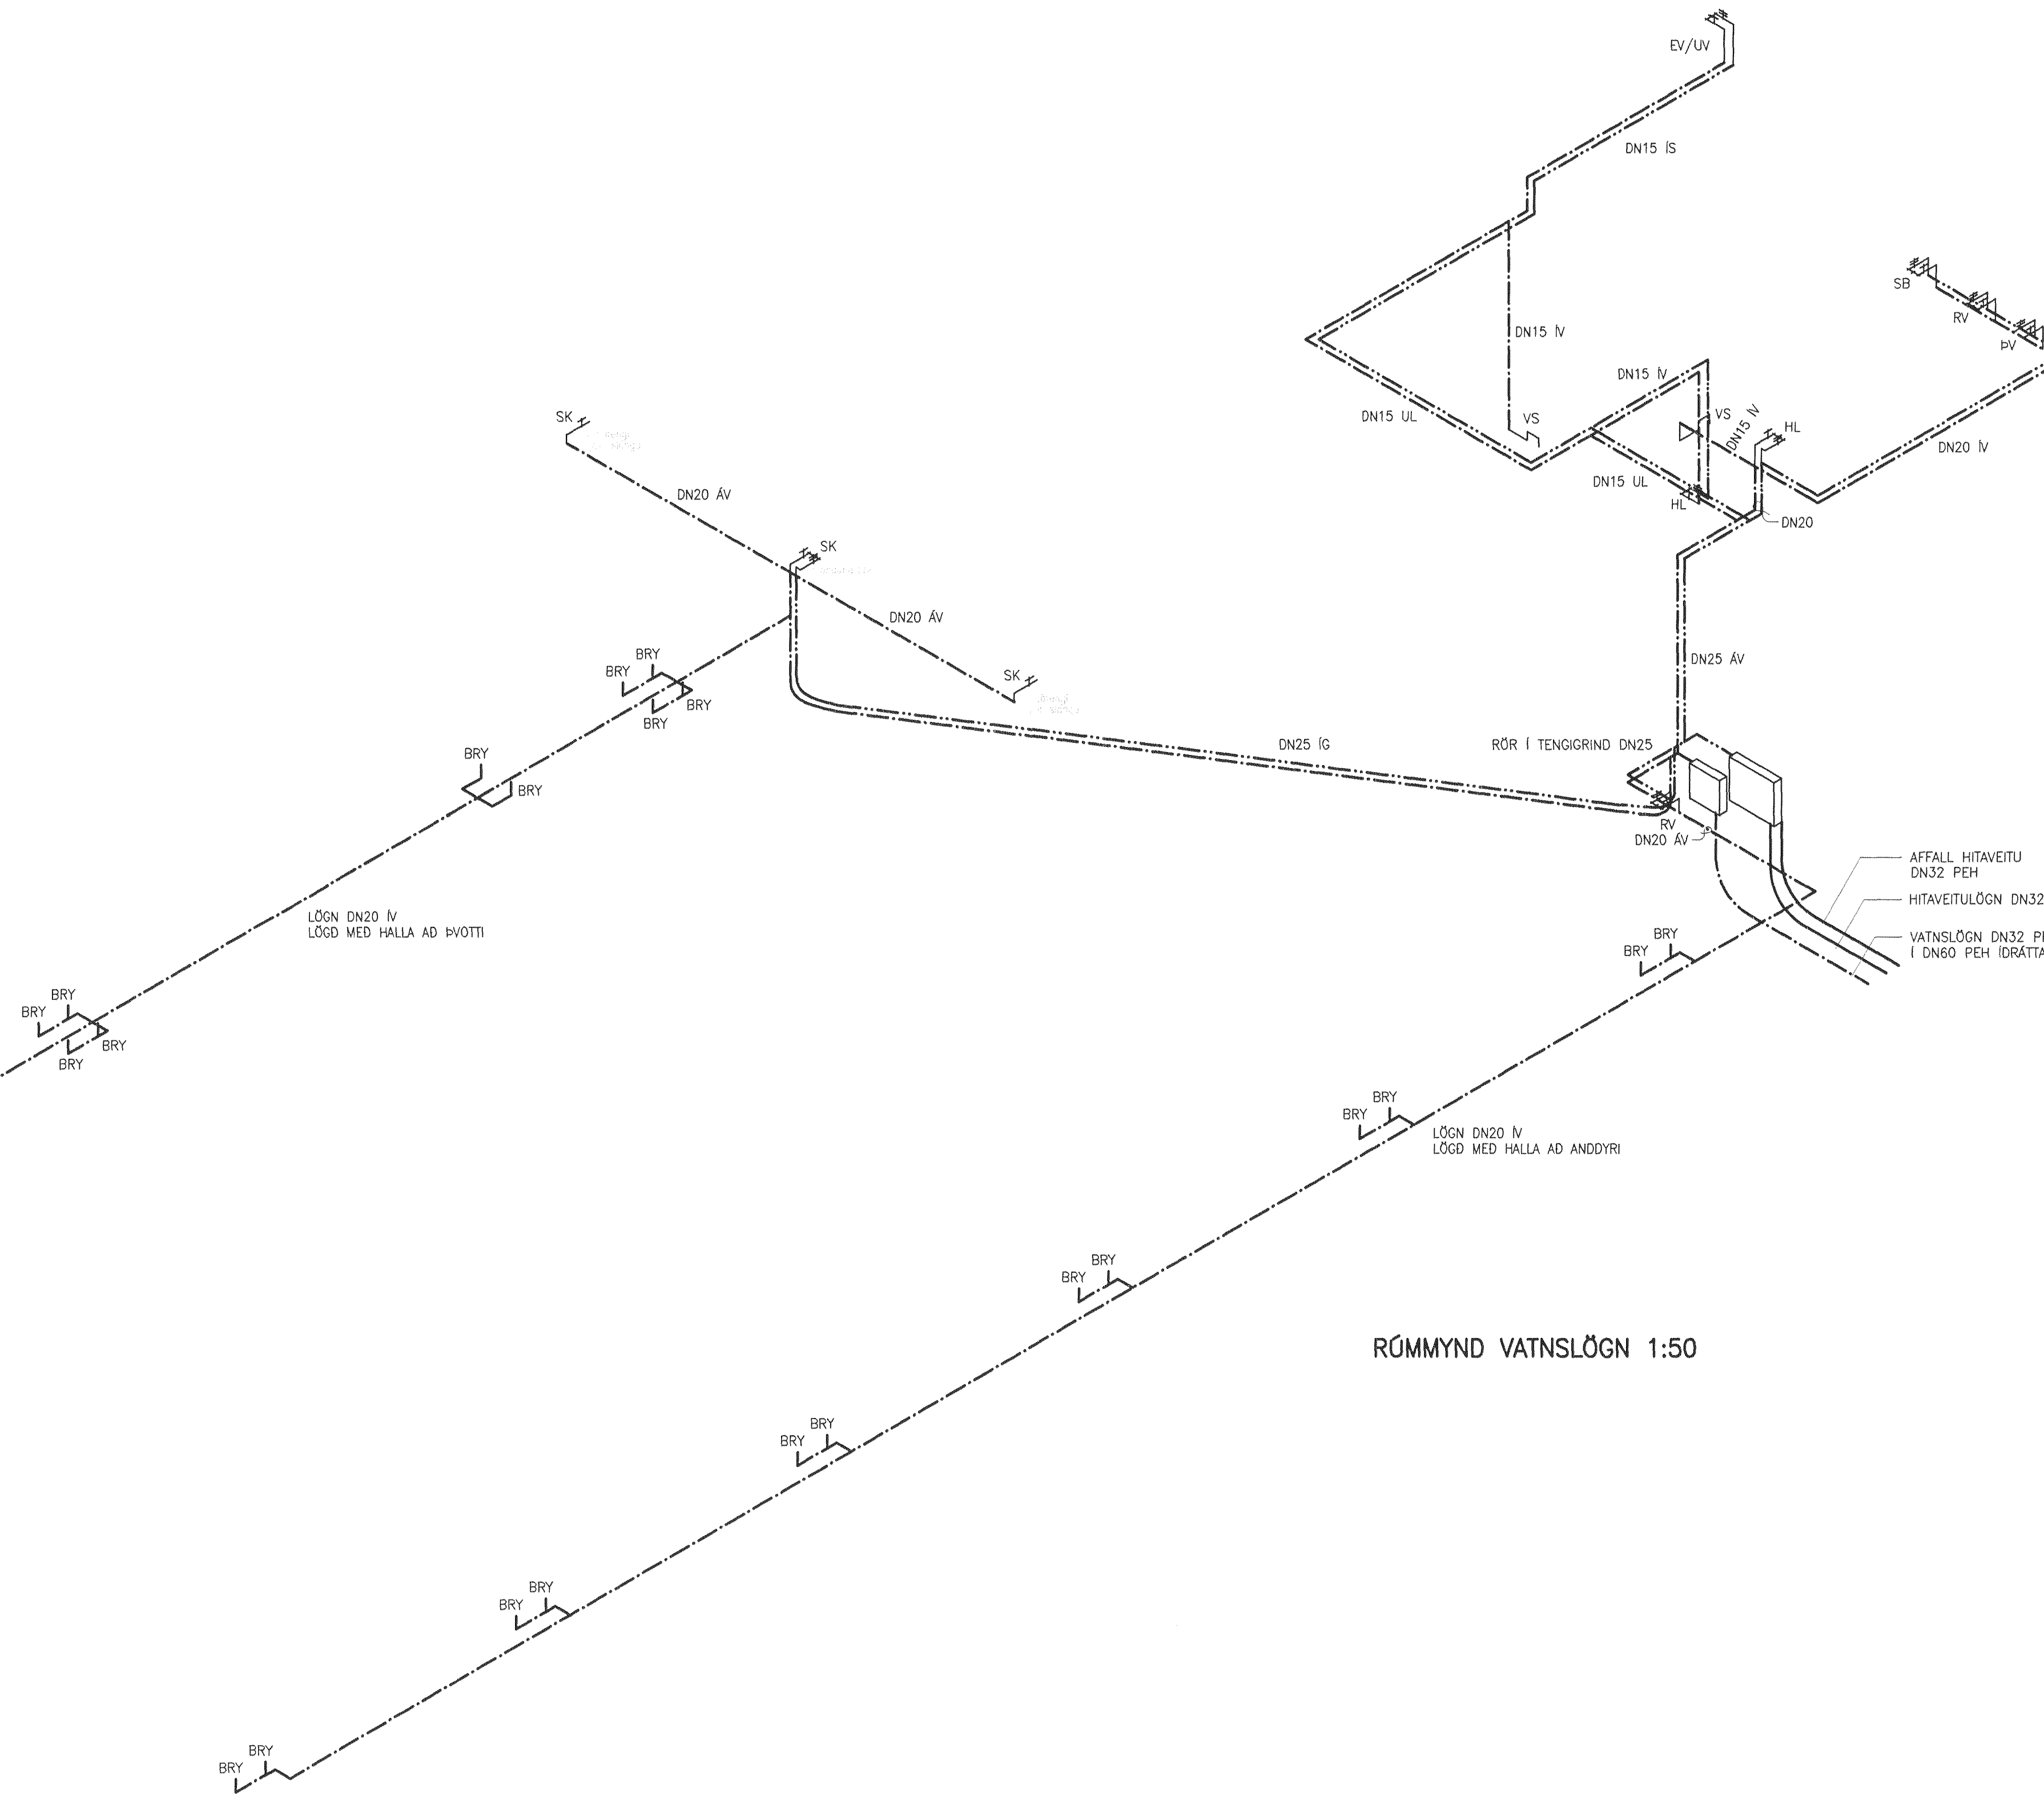

RÚMMYND VATNSLÖGN 1:50

NR.	DAGS.	BREYTING	NR.	DAGS.	BREYTING
A	30.06.10	BEIT INN BRYNNINGARSKÁLUM Í STIUR VÍÐ SUÐURHLÍÐ			
B	11.03.11	BREYTT STÖFNÖGNUM, STEKKAD BÓN.HERB			

SKÝRINGAR

SKÝRINGAR SJÁ TEIKNINGU F 001

ATHUGIÐ AD VATNSLAGNIR HAFI GÓÐA ÞENSLUMÖGULEIKA

MÁLSETNING Á STAÐSETNINGU STÓTA :

MÁLSETNING FRÁ INNRI BRUN UNDIRSTÖÐU/VEGGSS-Í MIÐJU TEGIS

MÁLSETNING FRÁ BRUN UNDIRSTÖÐU/VEGGSS-Í MIÐJU TEGIS

15/3/11

SEMUNDUR EIRIKSSON 261249-2349

FLUGUSKEIÐ 12
 220 HAFNARFJÖRDUR

KLÖPP

KLÖPP ARKITEKTAR-VERKFRÆÐINGAR EHF
 NETHYL 2E, PÓSTHÓLF 10050, 130 REYKJAVÍK
 Sími 577 2277, 699 7747 - klopp@simnet.is

HEITI TEIKN. VATNSLAGNIR MILLIGÓLF	
MÆLIKVARDI	1:50
DAGS.	MAR 2010
TEIKNING	V 002
VERK	V 09-105
BREYTING	B
YFIRFARID	S.E.

