


HITALAGNIR TENGIMYND

Væðingartæknibúnaður við málhlitara gölfhitna og snjórennslu og glycol heingras skotti:
Hitanæði í Framras þýstingunni í Framras
Hitanæði í bakras þýstingunni að málhlitara
Hitanæði í bakras þýstingunni að málhlitara
Hitanæði í bakras þýstingunni að málhlitara
Hitanæði í bakras þýstingunni að málhlitara

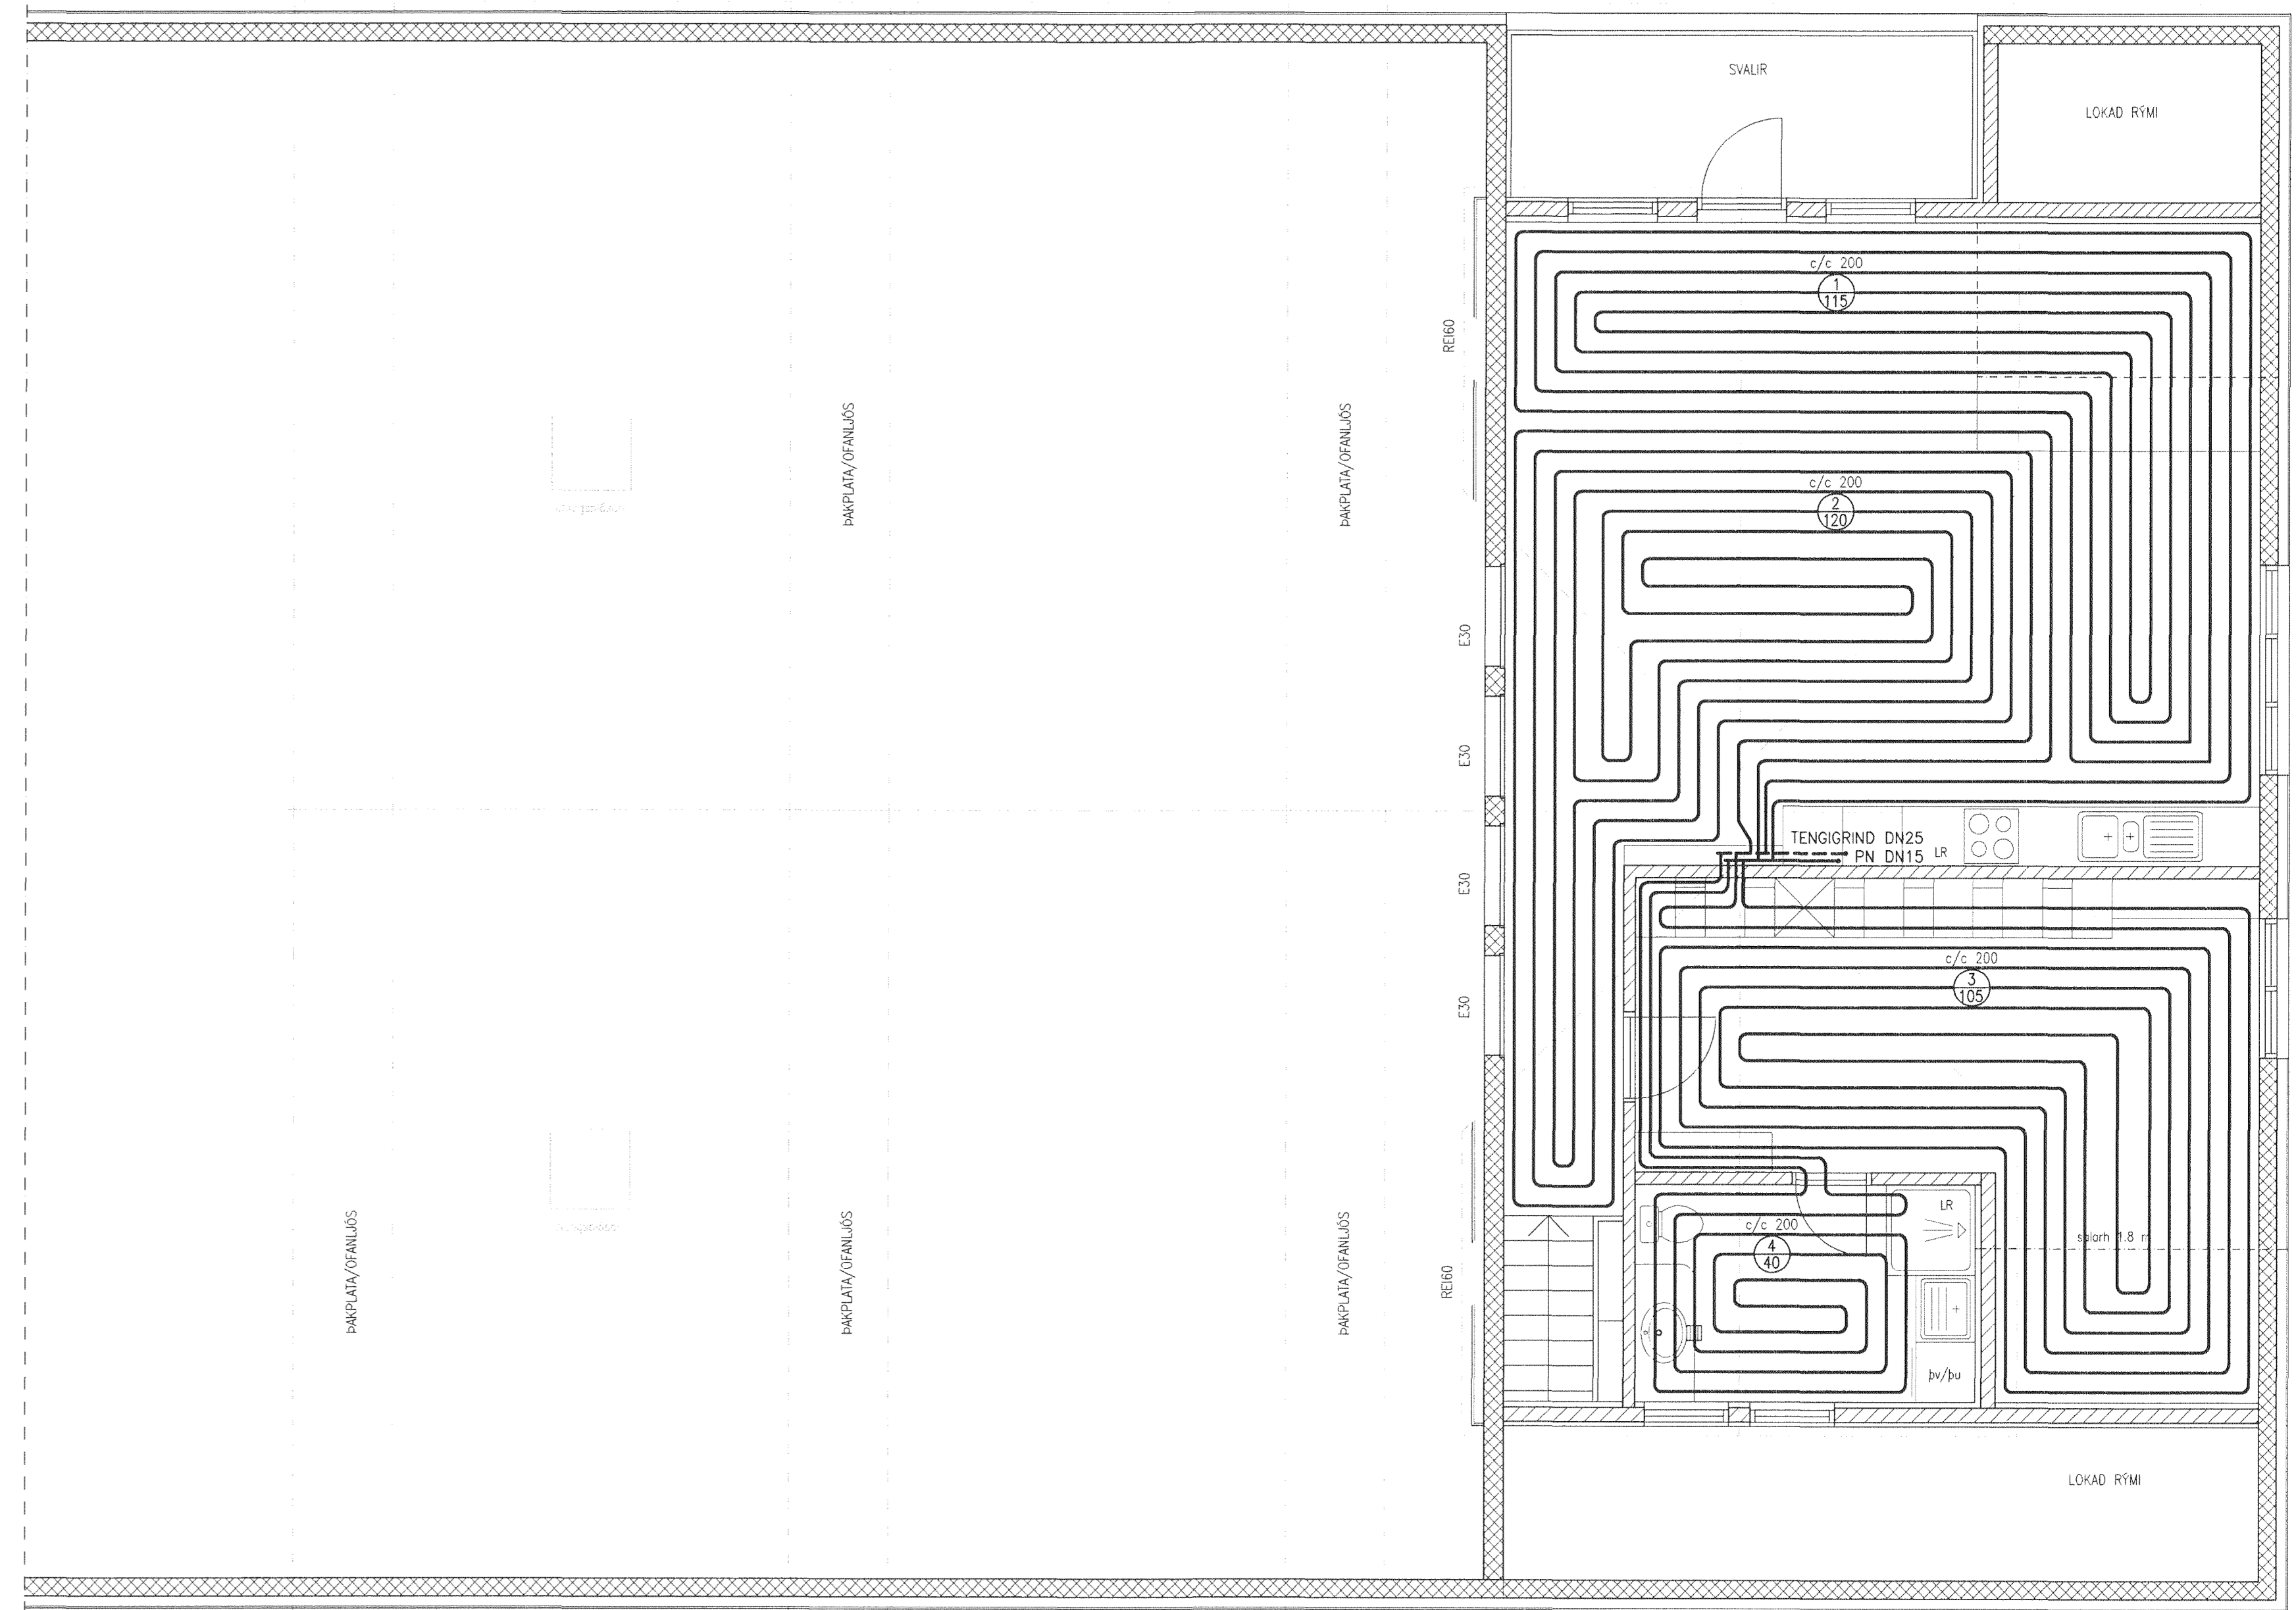


FORSENDUR HITATAPSÓTREIKNINGA :

	Örthiti	Innihiti	loftskipti/klst
Hesthús	-15°C	10°C	2xm3
Reiðtugi,fót,ondd.	-15°C	20°C	1xm3
Hlaða	-15°C	5°C	0,5xm3
Milligólf	-15°C	20°C	1xm3

FLUGUSKEIÐ 12 HITATAP/AFKÖST HEILD	
HEILDARHITATAP HÖSS	60245 W
HEILDAR AFKÖST GÖLFHITI+BLÁSARI+VARMAGJÖF	62142 W

FLUGUSKEIÐ 12 GÖLFHITI+VARMAGJÖF	
HITATAP HESTHÖS	52489 W
ATKÖST GÖLFHITA HESTHÖSI, MT=40°C	27550 W
ATKÖST GÖLFHITA HESTHÖSSTIUM, MT=35°C	11200 W
VARMAGJÖF HESTA 36x400 W/hest	14400 W
HITATAP HLADA	1339 W
HITATAP REIÐTUGI, FÖT, VS, ANDDYRI	1907 W
ATKÖST GÖLFHITA REIÐTUGI, FÖT, VS, ANDDYRI	3291 W
HITATAP MILLIGÖLF	4512 W
ATKÖST GÖLFHITA MILLIGÖLF	5701 W

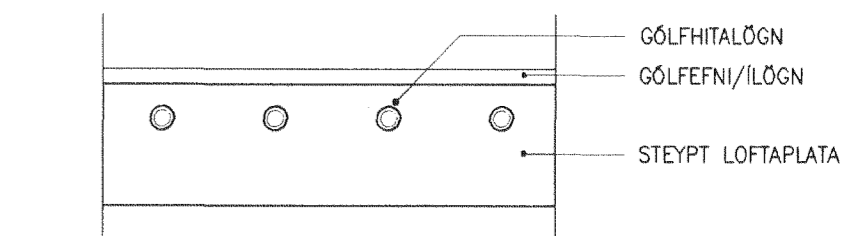

FRÁGANGUR LAGNA Í LOFTPLÖTU

NR.	DAGS.	BREYTING	NR.	DAGS.	BREYTING
A	11.03.11	BREYTT TENGIMYND, TAFLA HITATAP/AFKÖST STAKKUD GÖLFHITASLAUFA BÓNINGSHERBERGI			

SKÝRINGAR
SKÝRINGAR SJÁ TEIKNINGU F 001
GÖLFHITAPIPUR ERU PEX-LAGNIR 20 mm
MED SÜREFNISKAPU, LAGNIR SKULU ÞRÝSTI-
PRÓFADAR SAMKVEMT LEIÐBEINGUM
FRAMLEIÐANDA

HERBERGISHITI STÝRIST MED HITASTILLI Í
VIÐKOMANDI HERBERGI SEM TENGIST SEGUL-
LOKA VID TENGIRINGUR Á GÖLFHITAPIPUR

NÖMUR SLAUFU
LENGD SLAUFU

15/3/11
SEMUNDUR EIRIKSSON 261249-2949

FLUGUSKEIÐ 12
220 HAFNARFJÖRÐUR

KLÖPP
KLÖPP ARKITEKTAR-VERKFRÉÐINGAR EHF
NETHYL 2E, PÓSTHÖLF 10050, 130 REYKJAVÍK
SÍMI 577 2277, 699 7747 - klopp@simnet.is

HEITI TEKN.	HITALAGNIR - MILLIGÖLF	HITALAGNIR - TENGIMYND
MELIKVARDI	1:50	DAGS. MAI 2010
TEIKNING	H 002	VERK V 09-105
BREYTING	A	YFIRFARID S.E.